


ANLAGE 1 Plangebiet – Geltungsbereich

Bebauungsplan-Entwurf
Altona-Nord 29

Freisetzungen
Grenze des durch den Geltungsbereich
des Bebauungsplans

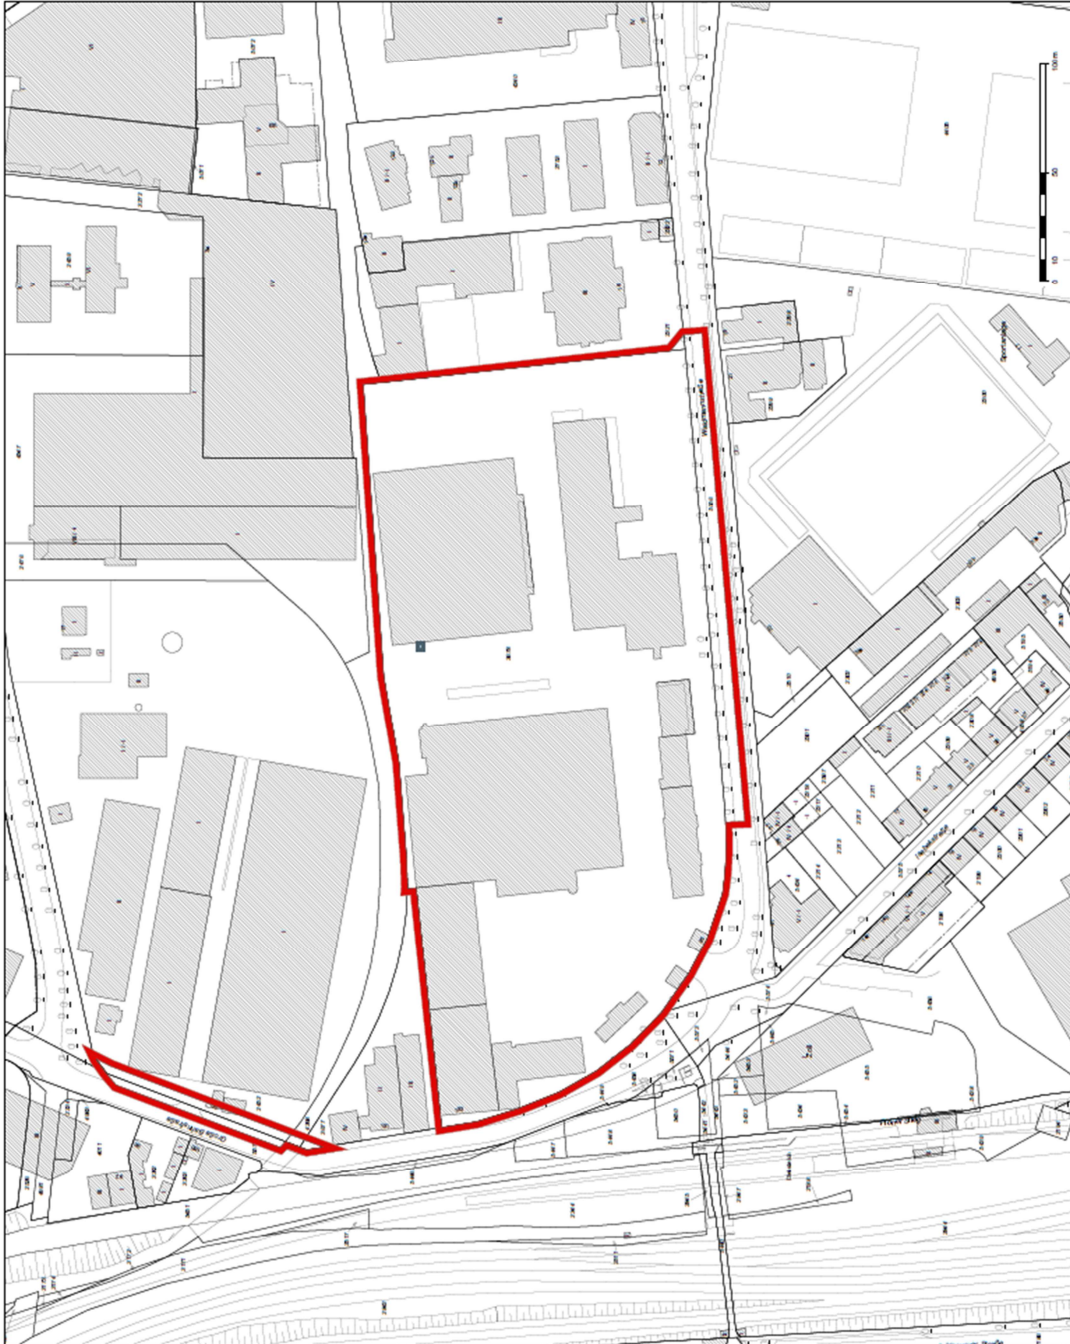

FREIE UND HANSESTADT HAMBURG

Bebauungsplan Entwurf
Altona-Nord 29

Maßstab 1:1000 (im Original)

Bezirk Hamburg-Altona

Ortsteil 212

Stand: 04.12.2010