


Querschnitt Lademannbogen

Überfahrt / Schnitt B-B

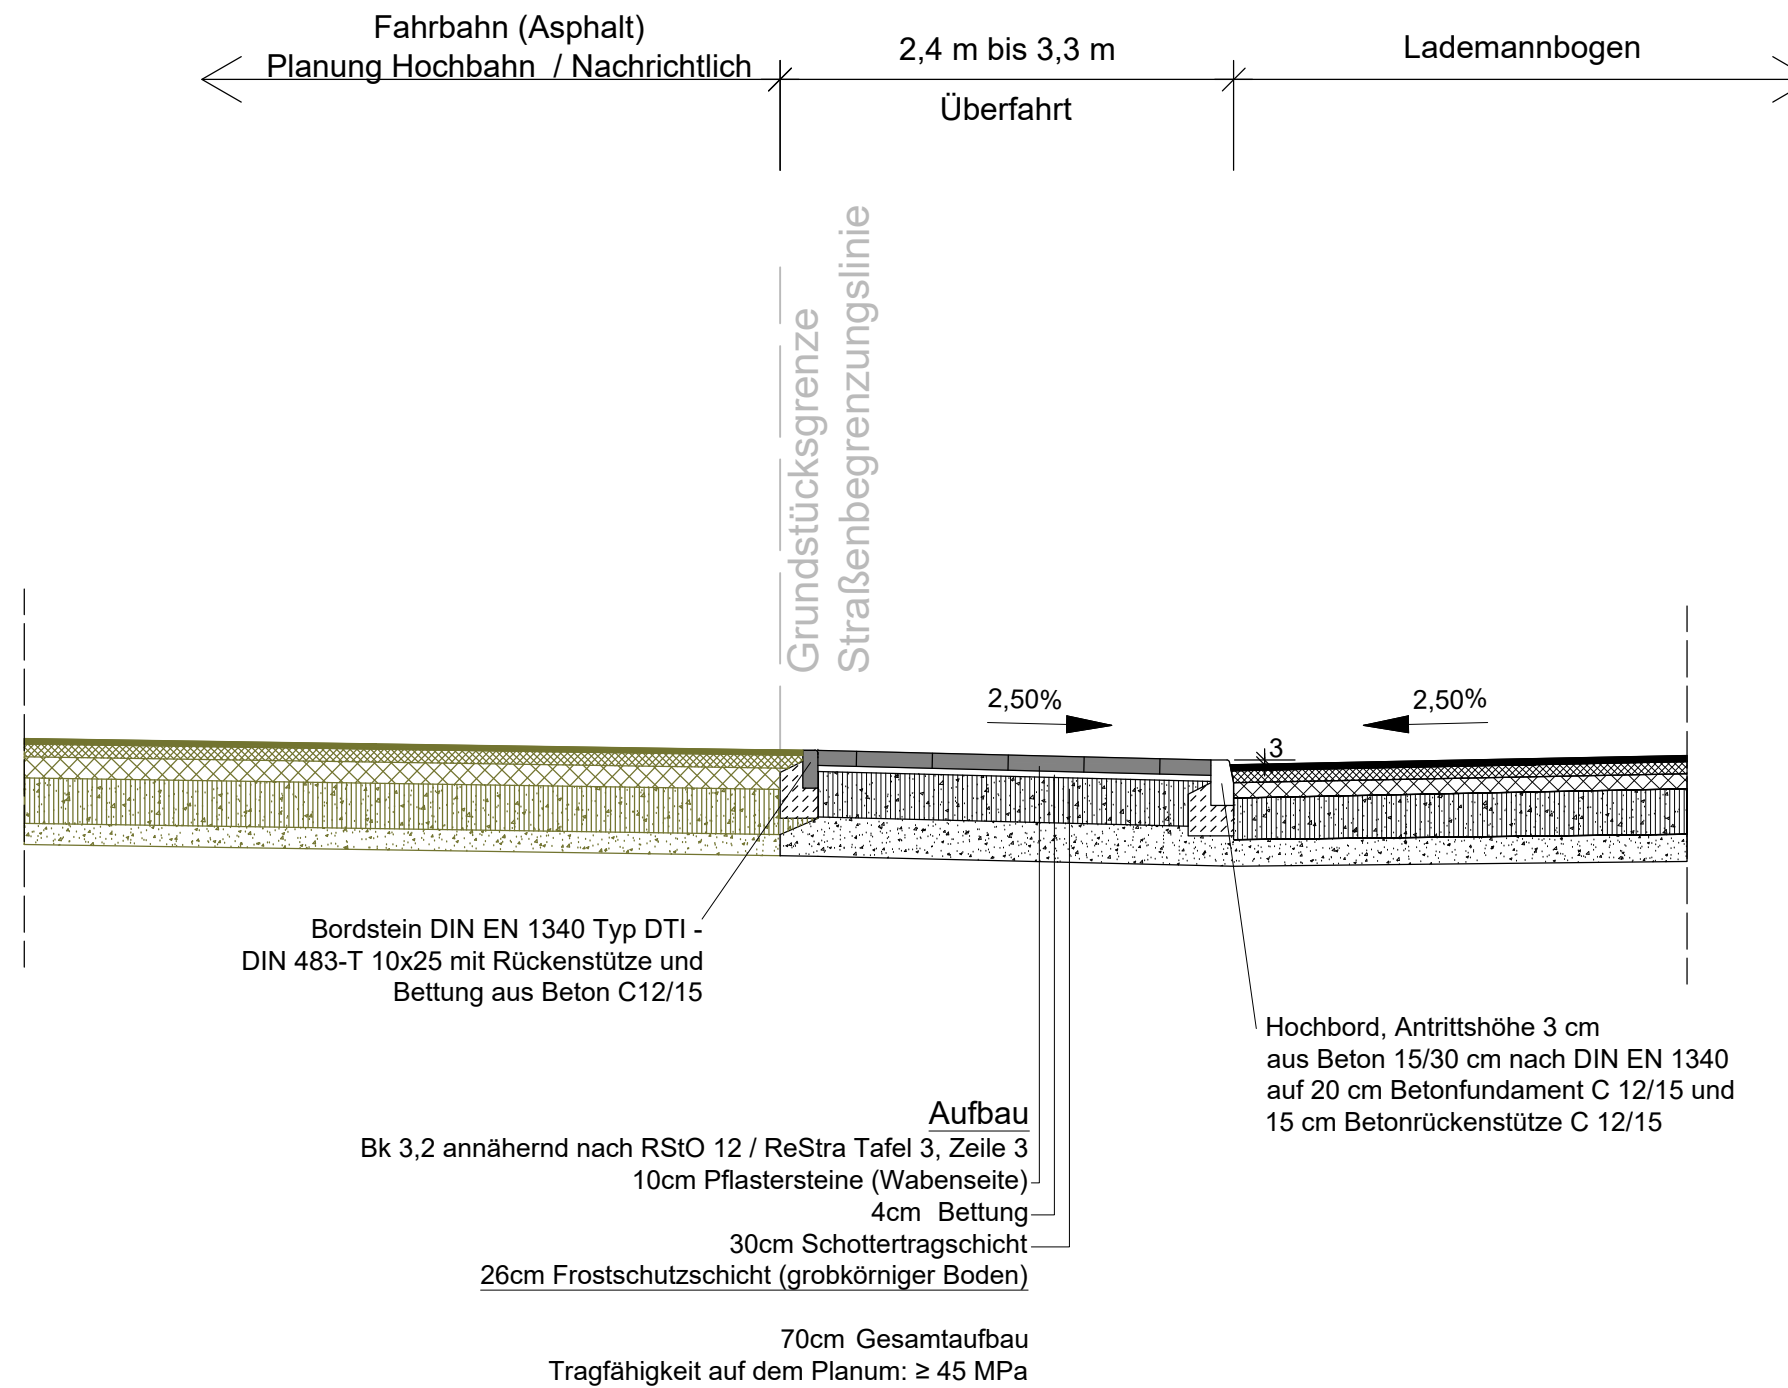


Schutzvermerk nach DIN 34-3-D
erstellt mit AutoCAD 2019
APL/XXL

Index	Änderungen und Ergänzungen	Bearbeitet (Name)	Leit- / Kurzzeichen und Unterschrift	Datum

IPROconsult GmbH
Winterhuder Weg 82
22085 Hamburg
+49 40 2880 72 180
www.iproconsult.com




Bedarfsträger: **Freie und Hansestadt Hamburg**
Bezirksamt Wandsbek
Dezernat Wirtschaft, Bauen und Umwelt
Fachamt Management des öffentlichen Raumes
Fachbereich Straßen



Realisierungsträger: **Hamburger Hochbahn AG**
Steinstraße 20
20095 Hamburg
Tel. 3288-0



Baumaßnahme:
**AUSFÄDELUNGSSPUR FÜR BUSBETRIEBSHOF
HUMMELSBÜTTEL
ZUFAHRT LADEMANNBÖGEN 20 - 029**

Datum: 22.06.2021
Bearbeitet:
Unterschrift, Projektleiter / Sachbearbeiter

Datum: 29.06.2021
Fachtechnisch geprüft:
Unterschrift, Abschnittsleiter

Planinhalt: **Querschnitt Lademannbogen Überfahrt
Schnitt B-B / Blatt 02**

Datum: 30.06.2021
Aufgestellt:
Unterschrift, Abteilungsleiter

Zeichnung Nr.: ...
4G (009) 722/0002

Maßstab: 1:50

Datum:
Geprüft:
Unterschrift, Technische Aufsicht

Datum:
Freigegeben:
Unterschrift