


# Querschnitt Lademannbogen

## Bushaltestelle / Schnitt C-C

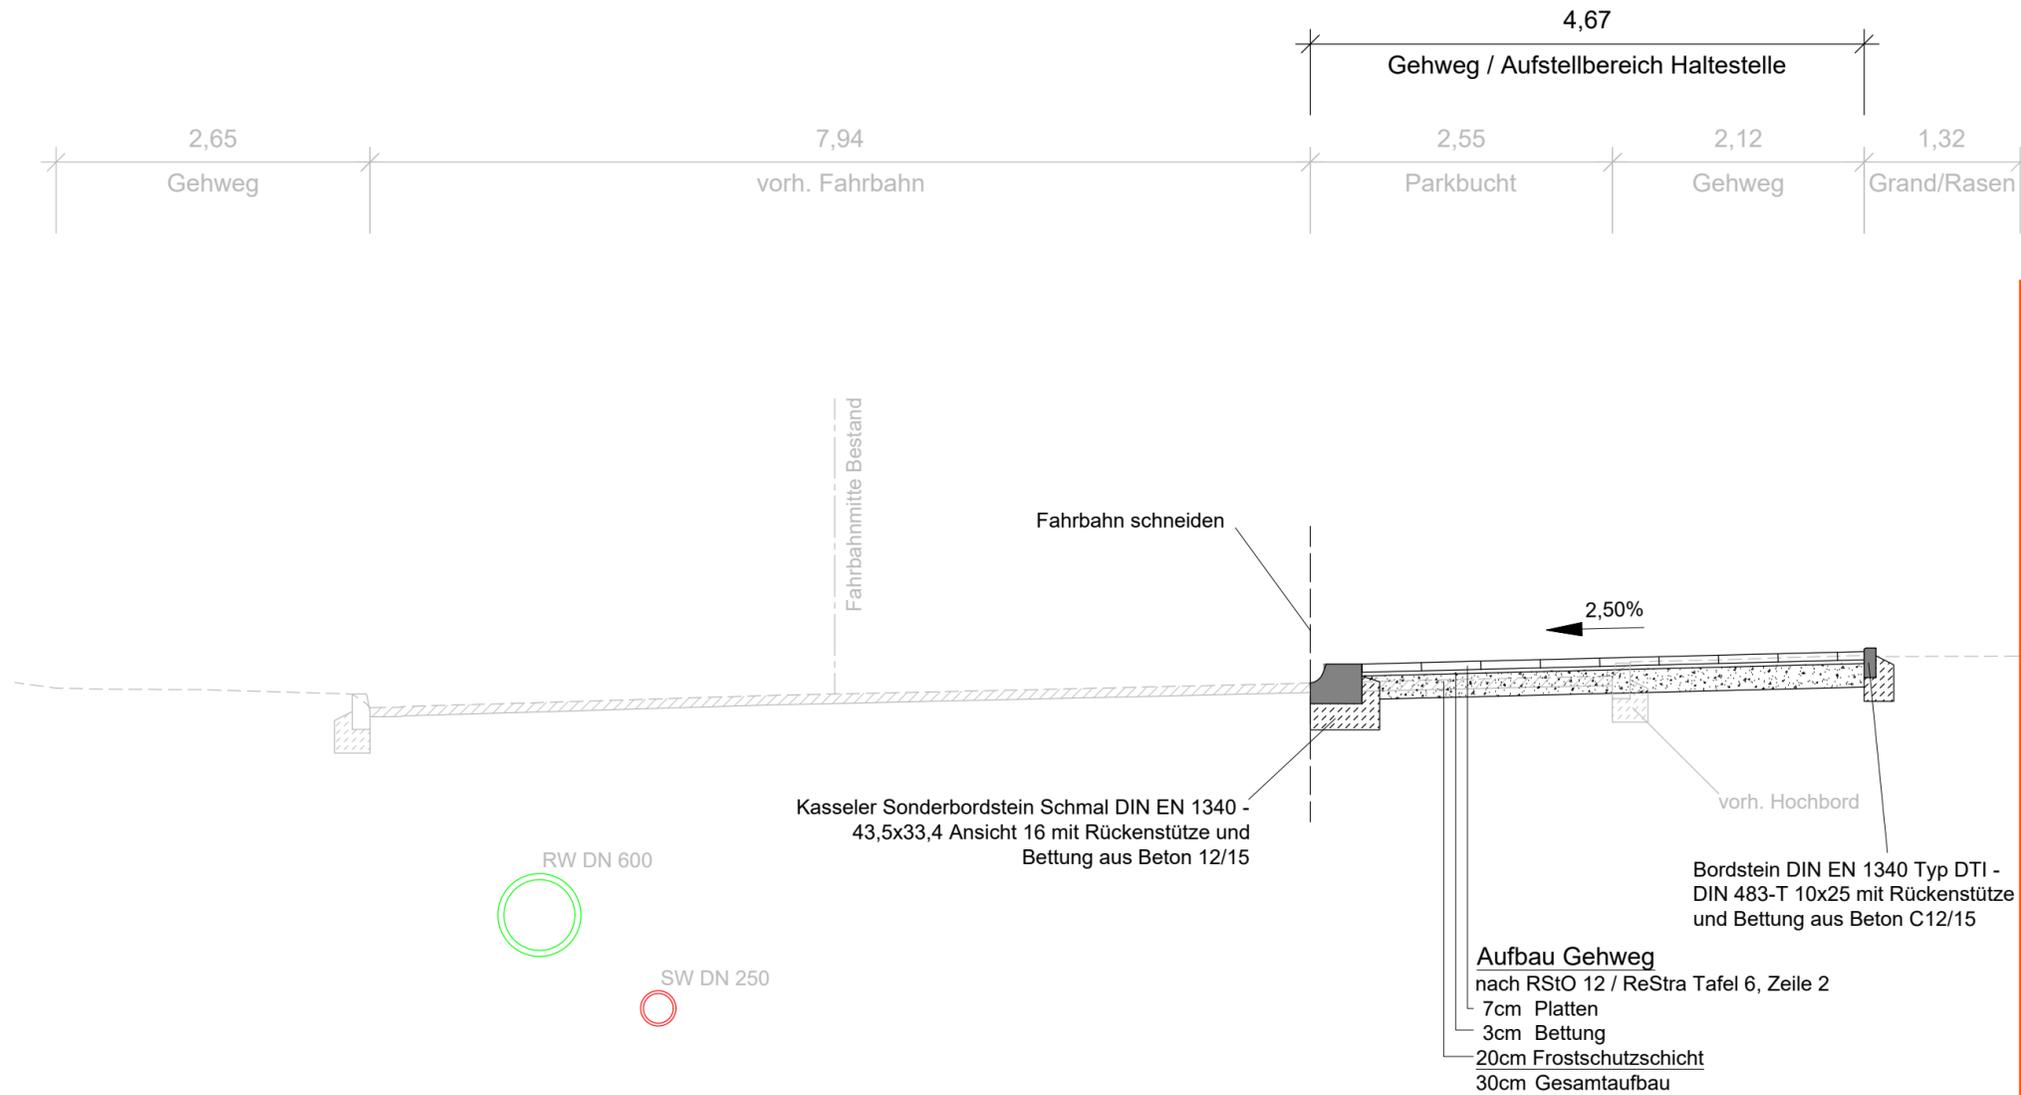

Schutzvermerk nach DIN 34-3-D  
erstellt mit AutoCAD 2019  
APL/KXL

Index	Änderungen und Ergänzungen	Bearbeitet (Name)	Leit- / Kurzzeichen und Unterschrift	Datum

IProconsult GmbH  
Winterhuder Weg 82  
22085 Hamburg  
+49 40 2880 72 180  
www.iproconsult.com



Bedarfsträger: **Freie und Hansestadt Hamburg**  
Bezirksamt Wandsbek  
Dezernat Wirtschaft, Bauen und Umwelt  
Fachamt Management des öffentlichen Raumes  
Fachbereich Straßen



Realisierungsträger: **Hamburger Hochbahn AG**  
Steinstraße 20  
20095 Hamburg  
Tel. 3288-0



Baumaßnahme:  
**AUSFÄDELUNGSSPUR FÜR BUSBETRIEBSHOF  
HUMMELSBÜTTEL  
ZUFAHRT LADEMANNBOGEN 20 - 029**

Datum: 22.06.2021  
Bearbeitet: .....  
Unterschrift, Projektleiter / Sachbearbeiter

Datum: 29.06.2021  
Fachtechnisch geprüft: .....  
Unterschrift, Abschnittsleiter

Planinhalt: **Querschnitt Lademannbogen Bushaltestelle  
Schnitt C-C / Blatt 03**

Datum: 30.06.2021  
Aufgestellt: .....  
Unterschrift, Abteilungsleiter

Zeichnung Nr.: ...  
4G (009) 722/0003

Maßstab: 1:50

Datum: .....  
Geprüft: .....  
Unterschrift, Technische Aufsicht

Datum: .....  
Freigegeben: .....  
Unterschrift