



Anlage 1 zur straßenverkehrsbehördlichen Anordnung Friedhofsweg – Neuordnung ruhender Verkehr

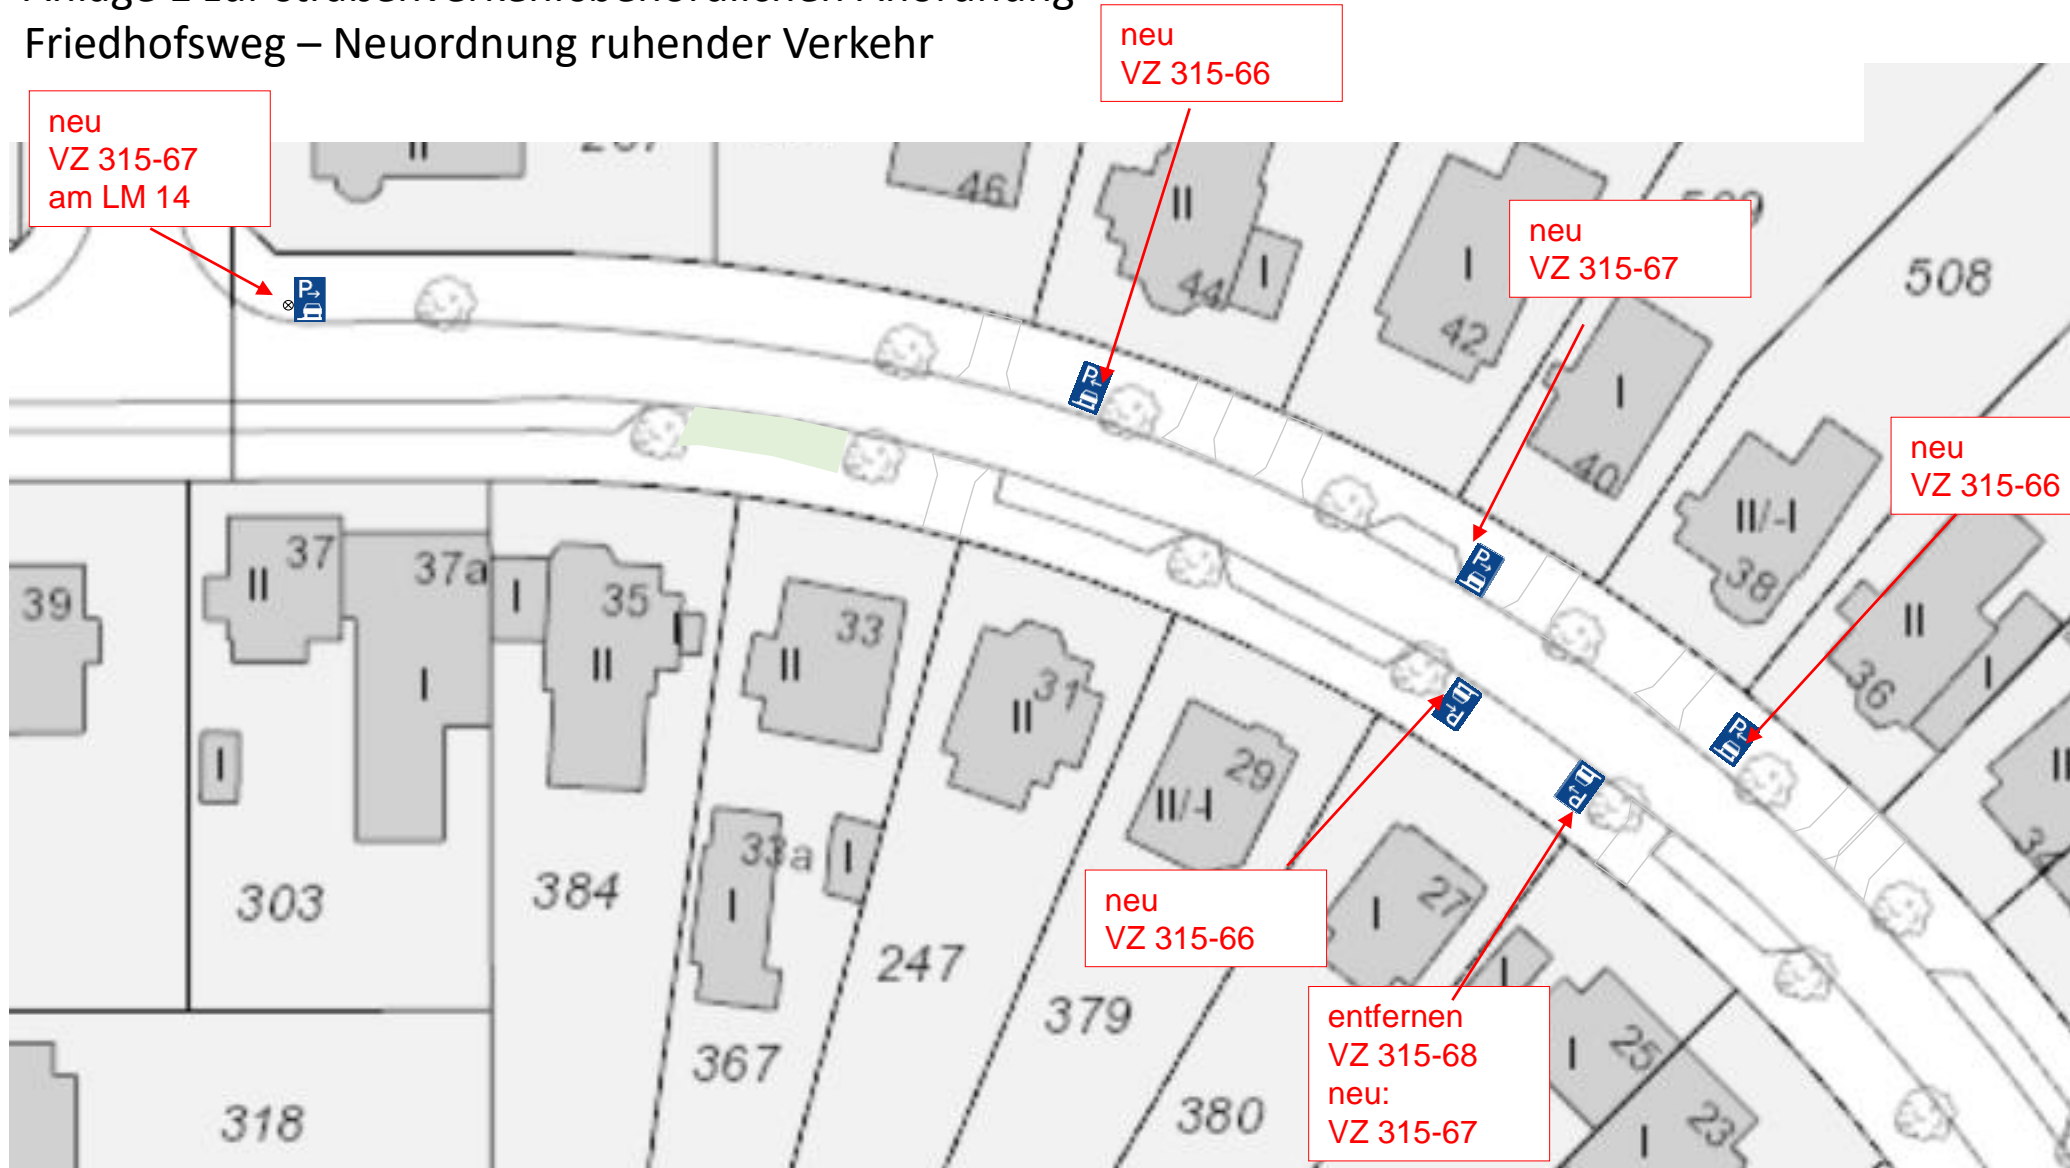

Anlage 2 zur straßenverkehrsbehördlichen Anordnung Friedhofsweg – Neuordnung ruhender Verkehr

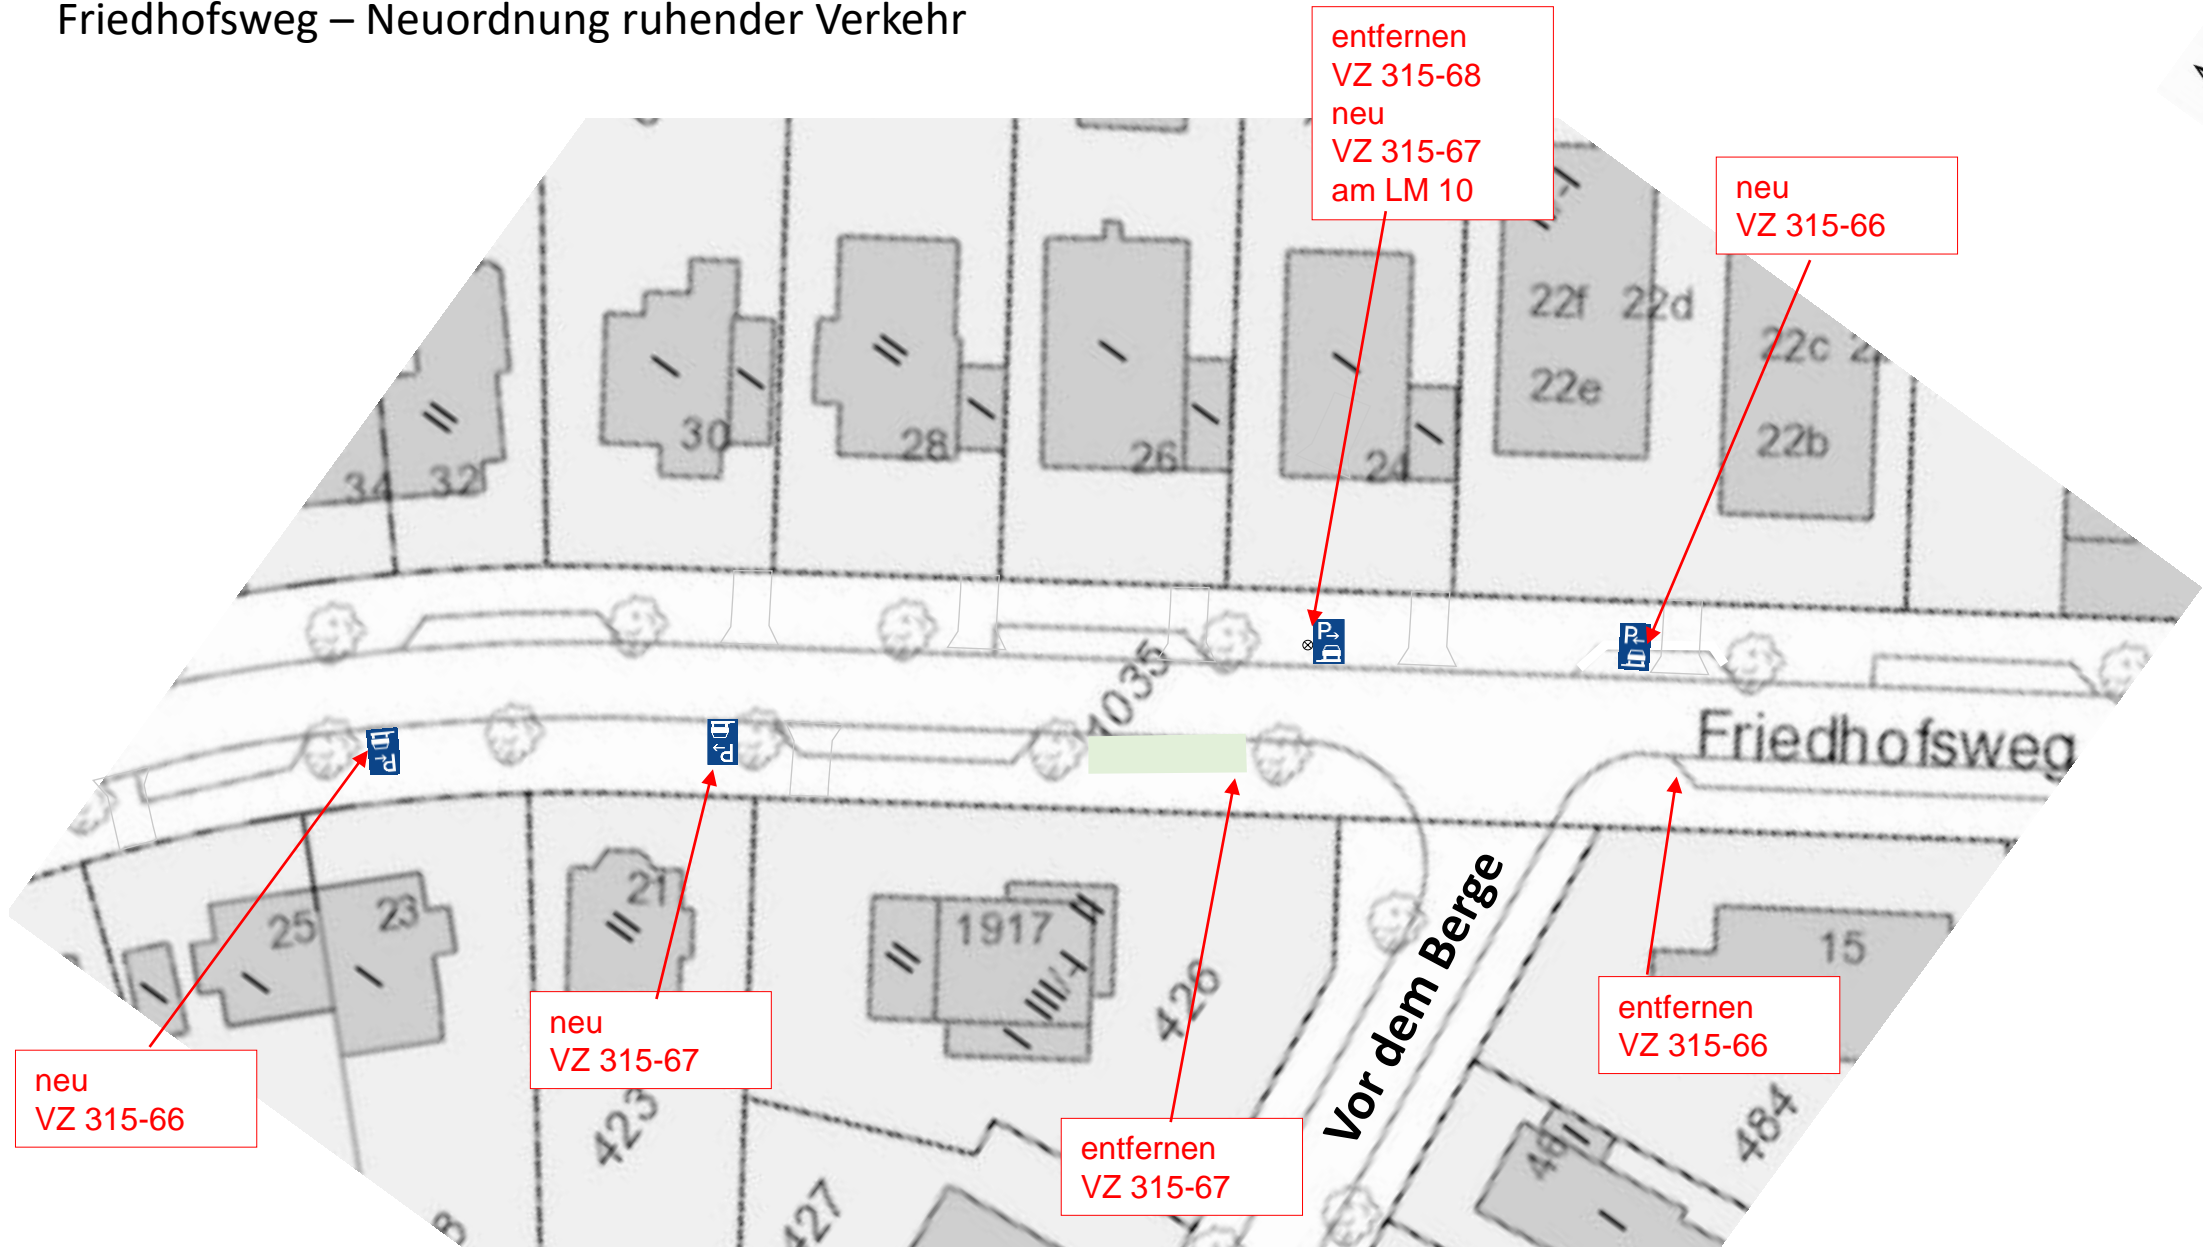

Anlage 3 zur straßenverkehrsbehördlichen Anordnung Friedhofsweg – Neuordnung ruhender Verkehr

