


Entwurf Freiflächen – und Funktionsplan

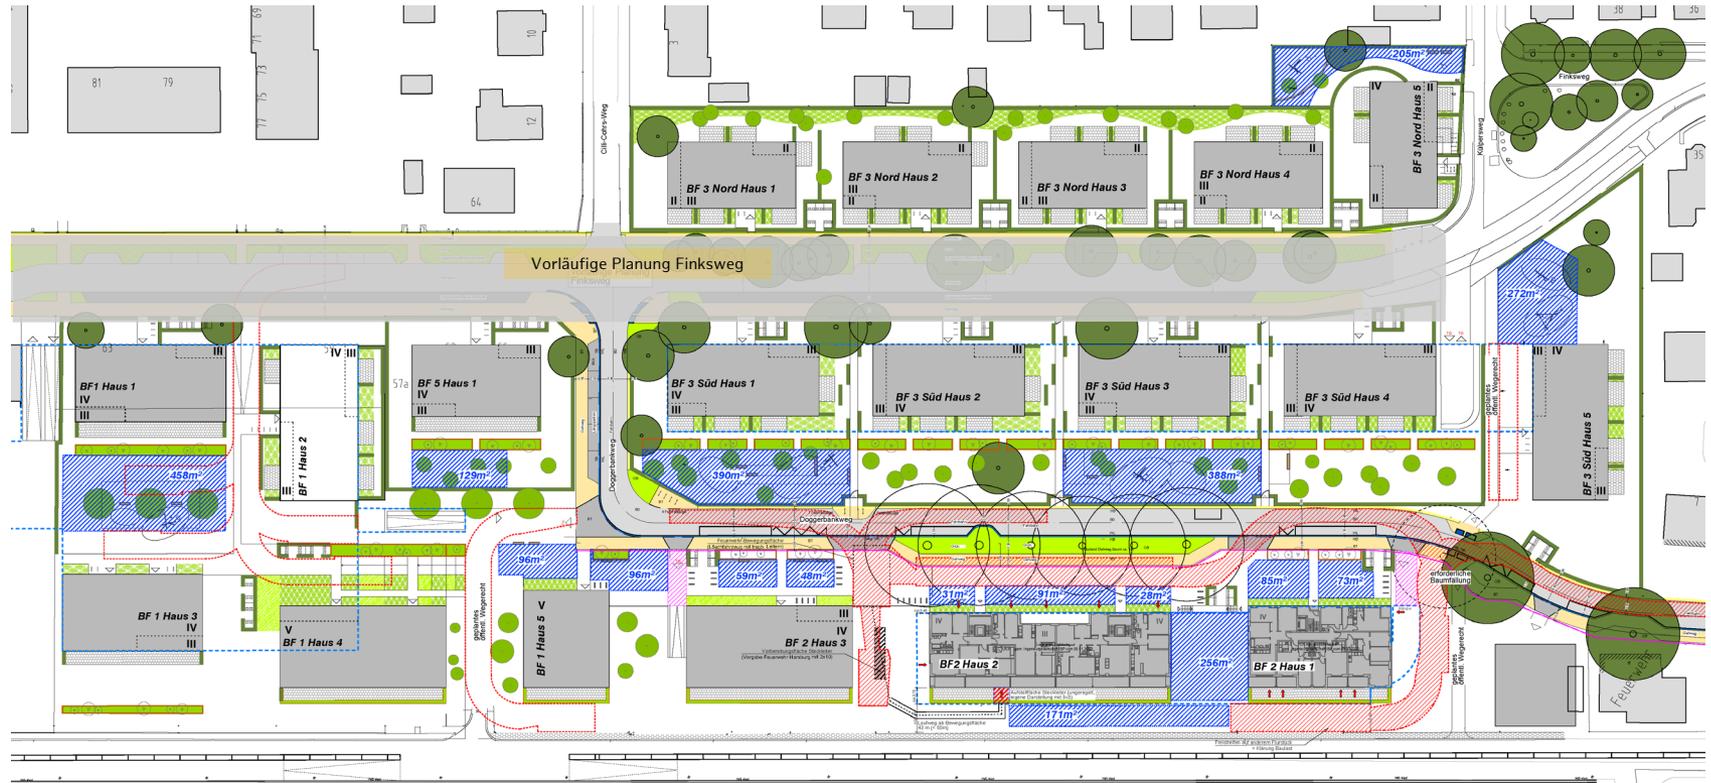

LEGENDE

Befestigte Flächen

- Fahrbahn
- Gehweg
- Längsparken

Vegetation

- Grünflächen

Sonstiges

- Tiefgaragenzu-/ausfahrt
- Außenlinie Tiefgarage
- Zufahrtbereich Tiefgarage
- Spielflächennachweis
- Schleppkurve Feuerwehr mit Aufstellflächen

© schoppe + partner – freiraumplanung, 2021

FINKENWERDER 41 – NEUES WOHNEN AM STEENDIEKKANAL

STADTPLANUNGSAUSSCHUSS AM 12.08.2021