
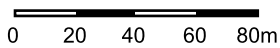


Anlage 3 - Flurstückskarte RHB Blakshörn

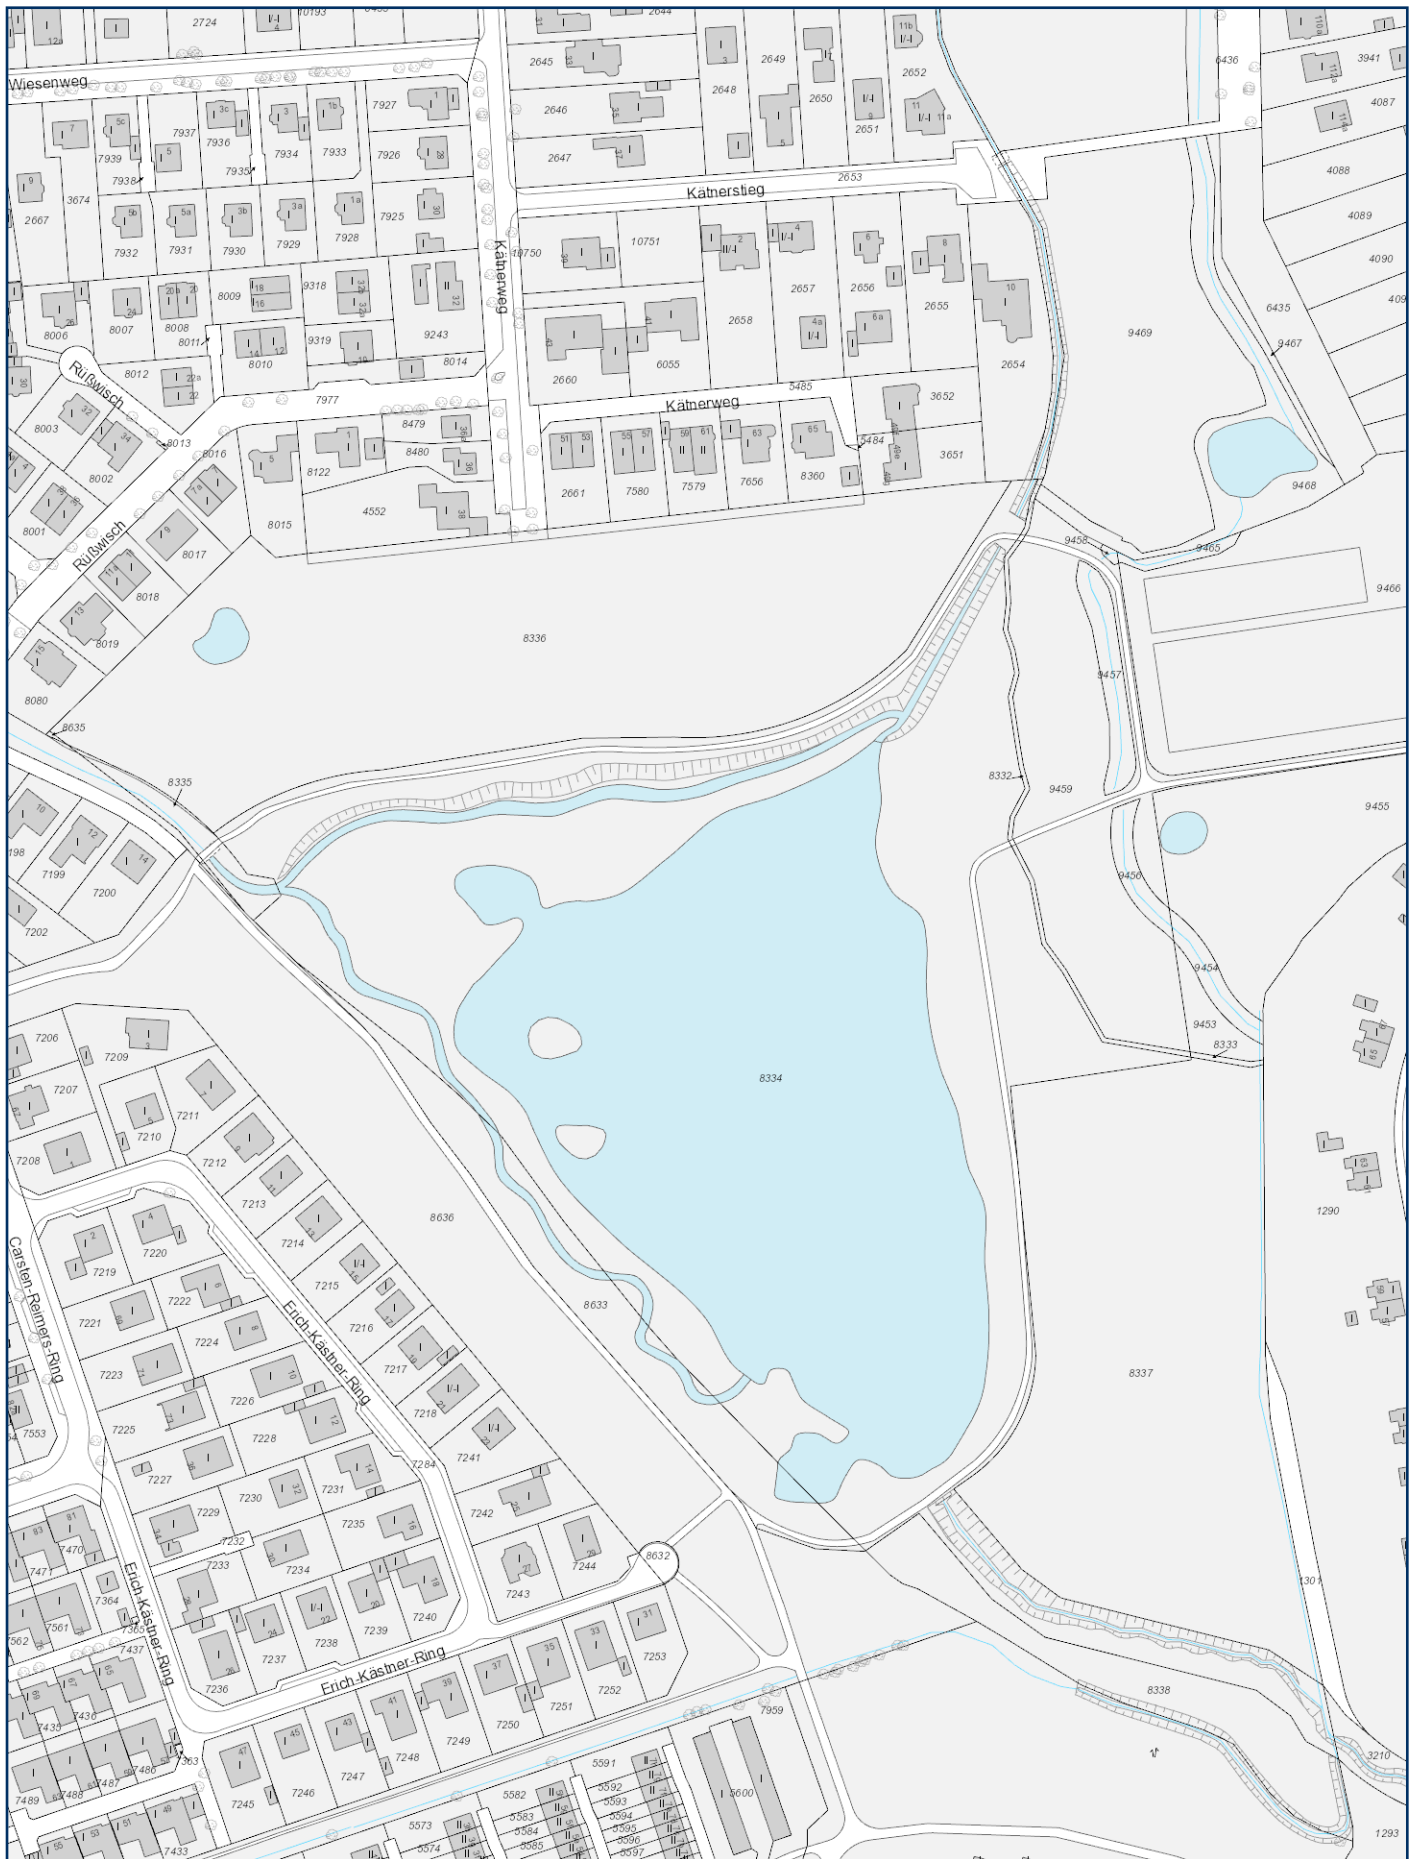

Herausgeber:
Freie und Hansestadt Hamburg
Landesbetrieb Geoinformation und Vermessung

1:2500