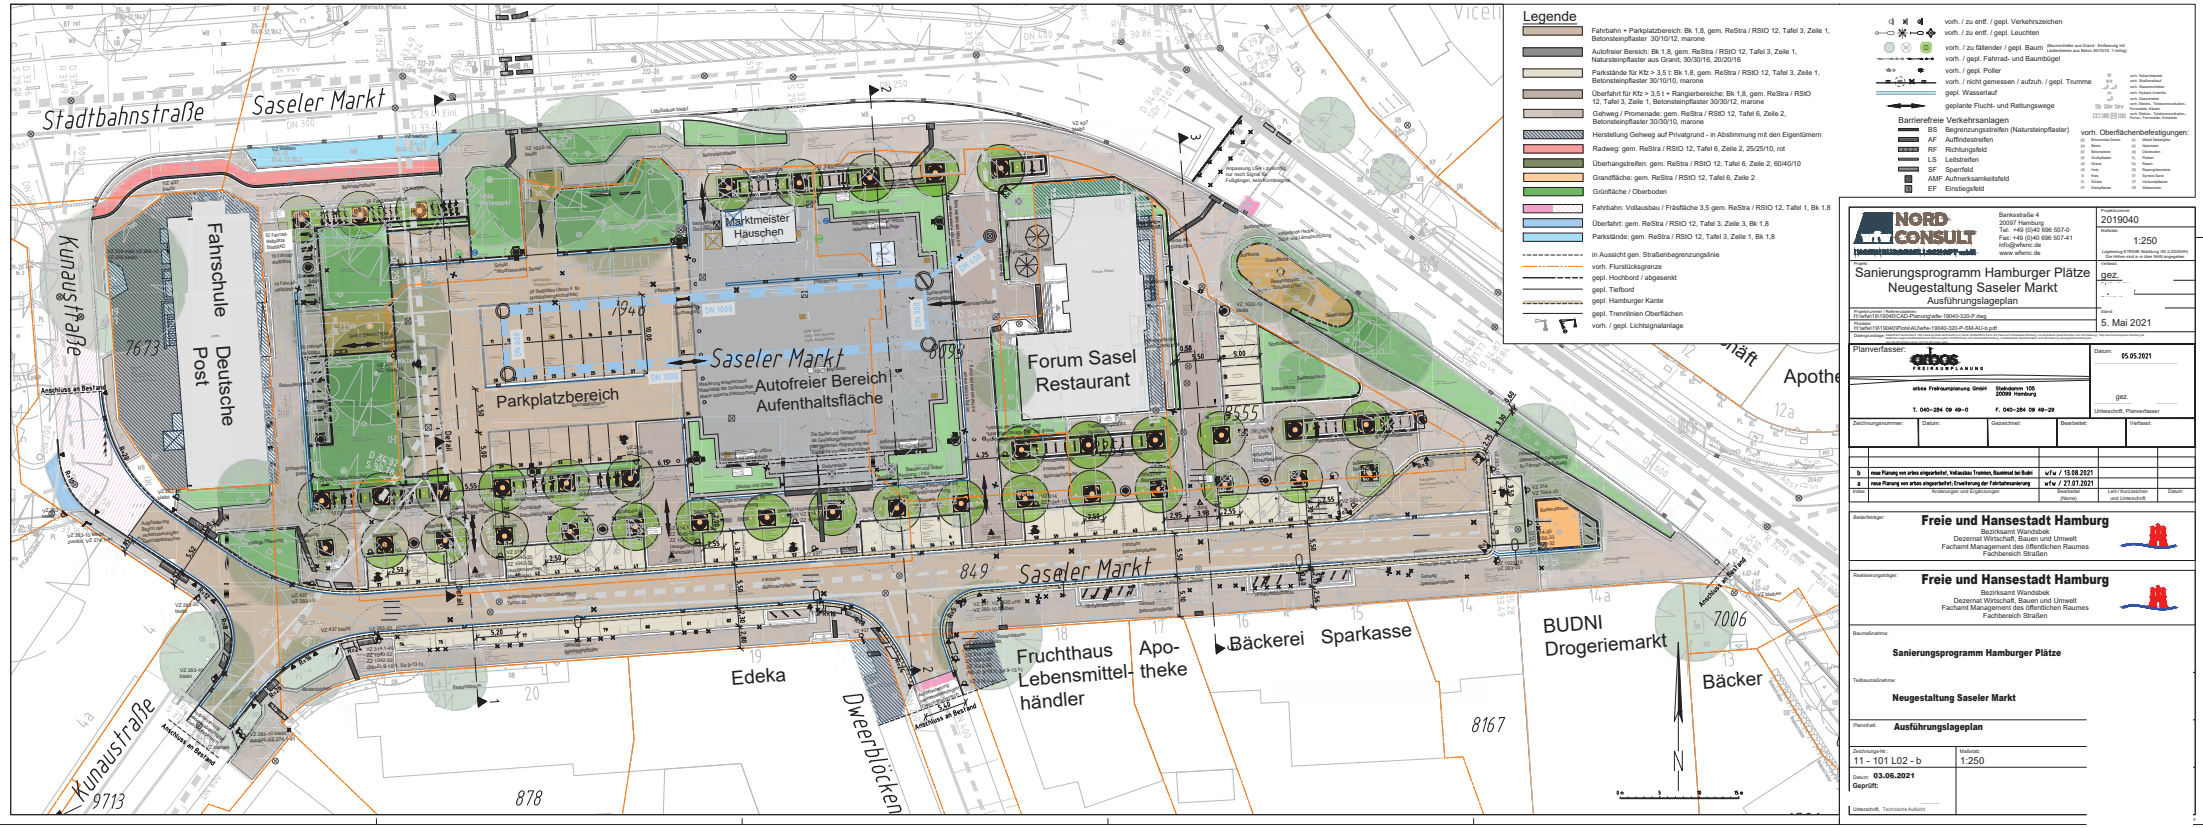

Legende

- Fahrbahn + Parkplatzbereich: Bk 1,8, gem. ReStra / RStO 12, Tafel 3, Zeile 1, Betonsteinpflaster 30/10/12, marone
- Autofreier Bereich: Bk 1,8, gem. ReStra / RStO 12, Tafel 3, Zeile 1, Natursteinpflaster aus Granit, 30/30/16, 20/20/16
- Parkstände für Kfz > 3,5 t: Bk 1,8, gem. ReStra / RStO 12, Tafel 3, Zeile 1, Betonsteinpflaster 30/10/10, marone
- Überfahrt für Kfz > 3,5 t + Rangierbereiche: Bk 1,8, gem. ReStra / RStO 12, Tafel 3, Zeile 1, Betonsteinpflaster 30/30/12, marone
- Gehweg / Promenade: gem. ReStra / RStO 12, Tafel 6, Zeile 2, Betonsteinpflaster 30/30/10, marone
- Herstellung Gehweg auf Privatgrund - in Abstimmung mit den Eigentümern
- Radweg: gem. ReStra / RStO 12, Tafel 6, Zeile 2, 25/25/10, rot
- Überhangstreifen: gem. ReStra / RStO 12, Tafel 6, Zeile 2, 60/40/10
- Grandfläche: gem. ReStra / RStO 12, Tafel 6, Zeile 2
- Grünfläche / Oberboden
- Fahrbahn: Vollausbau / Fräsfläche 3,5 gem. ReStra / RStO 12, Tafel 1, Bk 1,8
- Überfahrt: gem. ReStra / RStO 12, Tafel 3, Zeile 3, Bk 1,8
- Parkstände: gem. ReStra / RStO 12, Tafel 3, Zeile 1, Bk 1,8
- in Aussicht gen. Straßenbegrenzungslinie
- vorh. Flurstücksgrenze
- gepl. Hochbord / abgesenkt
- gepl. Tiefbord
- gepl. Hamburger Kante
- gepl. Trennlinien Oberflächen
- vorh. / gepl. Lichtsignalanlage

- vorh. / zu entf. / gepl. Verkehrszeichen
- vorh. / zu entf. / gepl. Leuchten
- vorh. / zu fällender / gepl. Baum
- vorh. / gepl. Fahrrad- und Baumbügel
- vorh. / gepl. Poller
- vorh. / nicht gemessen / aufzuh. / gepl. Trumme
- gepl. Wasserlauf
- geplante Flucht- und Rettungswege

Barrierefreie Verkehrsanlagen

- BS Begrenzungsstreifen (Natursteinpflaster)
- AF Auffindestreifen
- RF Richtungsfeld
- LS Leitstreifen
- SF Sperrfeld
- AMF Aufmerksamkeitsfeld
- EF Einstiegsfeld

vorh. Oberflächenbefestigungen:

NORD CONSULT
Bankstraße 4
20097 Hamburg
Tel: +49 (0)40 696 507-0
Fax: +49 (0)40 696 507-41
info@wfemc.de
www.wfemc.de

Projektnummer: 2019040
Maßstab: 1:250
Verfasst: gez.
Stand: 5. Mai 2021

Projekt:
Sanierungsprogramm Hamburger Plätze
Neugestaltung Saseler Markt
Ausführungslageplan

Projektnummer – Referenznummer:
Pfad:\WFEM\19\19040\CAD-Planungsdaten-19040-320-P.dwg
Dateiname:
R:\wfem\19\19040\Photo\Aufnahme-19040-320-P-SM-AU-b.pdf

Planverfasser: erbse Freiraumplanung
Datum: 05.05.2021
gez.
Unterschrift, Planverfasser

erbse Freiraumplanung GmbH Stadtdamm 105 20099 Hamburg
T. 040-284 09 49-0 F. 040-284 09 49-29

Zeichnungsnummer:	Datum:	Gezeichnet:	Bearbeitet:	Verifiziert:

	Änderungen und Ergänzungen:	(Name):	Lehr-Kurzzeichen und Unterschrift:	Datum:
b	neue Planung mit erbse eingearbeitet, Vollausbau Trummen, Bauminsel bei Bushl	wTw / 13.08.2021		
a	neue Planung mit erbse eingearbeitet; Erweiterung der Fahrbahnsanierung	wTw / 27.07.2021		

Bedarfsträger:
Freie und Hansestadt Hamburg
Bezirksamt Wandsbek
Dezernat Wirtschaft, Bauen und Umwelt
Fachamt Management des öffentlichen Raumes
Fachbereich Straßen

Realisierungsträger:
Freie und Hansestadt Hamburg
Bezirksamt Wandsbek
Dezernat Wirtschaft, Bauen und Umwelt
Fachamt Management des öffentlichen Raumes
Fachbereich Straßen

Baumaßnahme:
Sanierungsprogramm Hamburger Plätze

Teilbaumaßnahme:
Neugestaltung Saseler Markt

Planinhalt:
Ausführungslageplan

Zeichnungs-Nr.: 11 - 101 L02 - b
Maßstab: 1:250
Datum: **03.06.2021**
Geprüft:
Unterschrift, Technische Aufsicht