

Bezirksamt Wandsbek

Eing.: 26. APR. 2021

Management des öffentlichen Raumes



POLIZEI  
Hamburg

W 112 23

W 112 232-0

W 112 G

WIRV G

PK382-StVB, Postfach 60 02 80, 22202 Hamburg

Bezirksamt  
Hamburg Wandsbek - Tiefbauabteilung-  
W/WR G -2-  
Am Alten Posthaus 2  
22041 Hamburg

Dienststelle Straßenverkehrsbehörde  
PK382-StVB  
Scharbeutzer Straße 15  
22147 Hamburg

Telefon  
Fax  
Sachbearbeiterin

PK 38

Datum 21.04.2021  
Aktenzeichen 038/8V/0236581/2021

63/21-270421

## STRASSENVERKEHRSBEHÖRDLICHE ANORDNUNG

### Timmendorfer Straße 85 / Anordnung

#### 1 Anordnung

Das PK382-StVB als zuständige Straßenverkehrsbehörde ordnet gemäß § 45 StVO aus Gründen der Sicherheit und Ordnung des Verkehrs für die:

#### Timmendorfer Straße 85 / Anordnung

folgendes an:

Aufstellen eines VZ 315-66 StVO (Parken ganz auf Gehweg) mit Träger

#### 2 Durchzuführende Maßnahmen

Zur Realisierung der o.a. Anordnung sind folgende Maßnahmen erforderlich:

Aufstellen eines VZ 315-66 StVO (Parken ganz auf Gehweg) mit Träger

#### 3 Begründung

An der o.g. Örtlichkeit wurde 2011 ein personenbezogener barrierefreier Parkstand für einen Schwerbehinderten mit außergewöhnlicher Gehbehinderung eingerichtet. Dafür wurde die Nebenfläche gepflastert. Der personengebundene Parkstand wurde mittlerweile weggeordnet. Die Pflasterung ist geblieben. Somit wird nun das Gehwegparken dort angeordnet.

#### 4 Anhörung

Die vorstehende Anordnung wird zur Anhörung übersandt. Einwände sind der anordnenden Dienststelle umgehend schriftlich mitzuteilen.

#### 5 Ausführung


Bestehen aus Sicht des Straßenwegebausträgers keine Einwände, wird um Durchführung der Anordnung unter Beteiligung der anordnenden Dienststelle gebeten.

Die beigefügte Erledigungsmeldung ist der anordnenden Dienststelle nach Ausführung zu übersenden.

#### Anlage(n)

1 Verkehrszeichenplan

Nr. 85

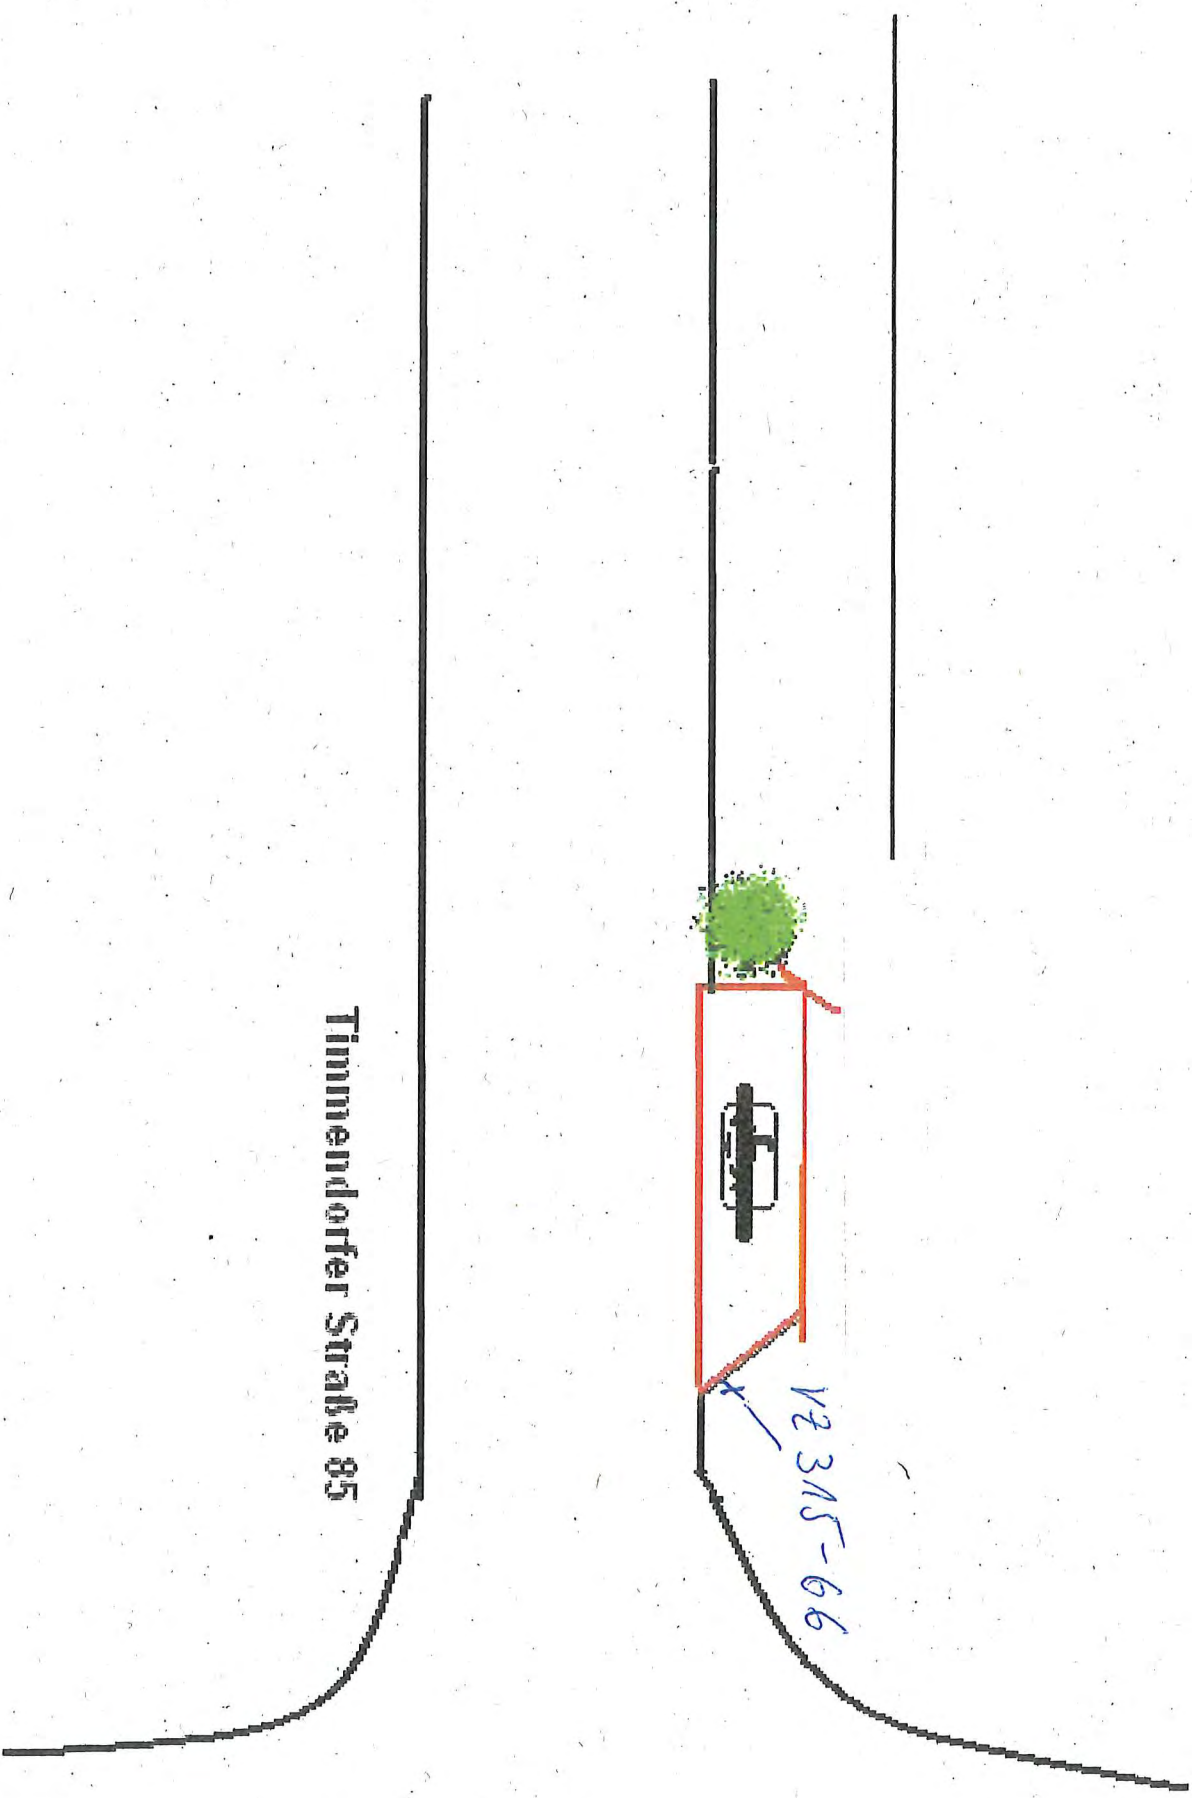

Timmendorfer Straße 85

VZ 315-66

Alter Zollweg



Bezirksamt Wandsbek

Eing.: 22. JULI 2021

Management des öffentlichen Raumes

PK382-StVB, Postfach 60 02 80, 22202 Hamburg

Bezirksamt  
Hamburg Wandsbek - Tiefbauabteilung-  
W/MR G -2-  
Am Alten Posthaus 2  
22041 Hamburg



POLIZEI  
Hamburg

Dienststelle

Straßenverkehrsbehörde  
PK382-StVB  
Scharbeutzer Straße 15  
22147 Hamburg

Telefon

Fax

Sachbearbeiterin

128b

Datum

20.07.2021

Aktenzeichen

038/8V/0439637/2021

W/MR 21-6

W/MR 23

W/MR 232-1

W/MR G

W/MR G

125121-1208.21

## STRASSENVERKEHRSBEHÖRDLICHE ANORDNUNG

### Kriegkamp 21 im Seitenstreifen Anordnung eines personenbezogenen barrierefreien Parkstands

#### 1 Anordnung

Das PK382-StVB als zuständige Straßenverkehrsbehörde ordnet gemäß § 45 StVO aus Gründen der Sicherheit und Ordnung des Verkehrs für den

#### Kriegkamp 21 im Seitenstreifen

folgendes an:

- Einrichtung eines personenbezogenen barrierefreien Parkstandes für einen Schwerbehinderten mit außergewöhnlicher Gehbehinderung

#### 2 Durchzuführende Maßnahmen

Zur Realisierung der o.a. Anordnung sind folgende Maßnahmen erforderlich:

- **Aufstellen eines VZ 314 StVO mit Zusatz-VZ 1044-11 StVO mit der Genehmigungsnummer:**

**28004/2020**

- **Markieren eines Parkstandes (2 m x 6 m) mit Rollstuhlfahrersymbol im Seitenstreifen**

~~— Nach Absprache mit der Antragstellerin wäre eine Anpassung des barrierefreien Parkstandes in Form einer Bordsteinabsenkung hilfreich. —~~

Die Antragstellerin ist telefonisch erreichbar unter:

#### 3 Begründung

Der Antragsteller hat bei LBV TGM einen Antrag auf Einrichtung eines barrierefreien Parkstandes für eine schwerbehinderte Person gestellt.

Auf Privatgrund besteht keine Möglichkeit für die Einrichtung eines Stellplatzes, so dass öffentlicher Verkehrsraum in Anspruch genommen werden muss. Dem Antrag sollte entsprochen werden.

#### 4 Anhörung

Die vorstehende Anordnung wird zur Anhörung übersandt. Einwände sind der anordnenden Dienststelle umgehend schriftlich mitzuteilen.

#### 5 Ausführung

Bestehen aus Sicht des Straßenwegebausträgers keine Einwände, wird um Durchführung der Anordnung unter Beteiligung der anordnenden Dienststelle gebeten.

Die beigefügte Erledigungsmeldung ist der anordnenden Dienststelle nach Ausführung zu übersenden.

**Anlage(n)**

1 Verkehrszeichenplan

**Verteiler**

Ablage



\*  
Laut Mitteilung des Ehemanns der  
Antragstellerin am 30.07.21 vor Ort ist  
eine Bordsteinabsenkung noch nicht  
erforderlich.

**Bezirksamt Wandsbek**  
**Management des öffentlichen Raumes**  
**Planung Straße**  
**Postfach: 70 21 41, 22021 Hamburg**  
**Besucher- u. Lieferadresse:**  
**Am Alten Posthaus 2, 22041 Hamburg**



Kriegkamp21, Az.: 038/8V/0439637/2021

VZ 314 mit Zusatz-VZ 1044-11 StVO  
mit Genehmigungsnr. 28004/2020

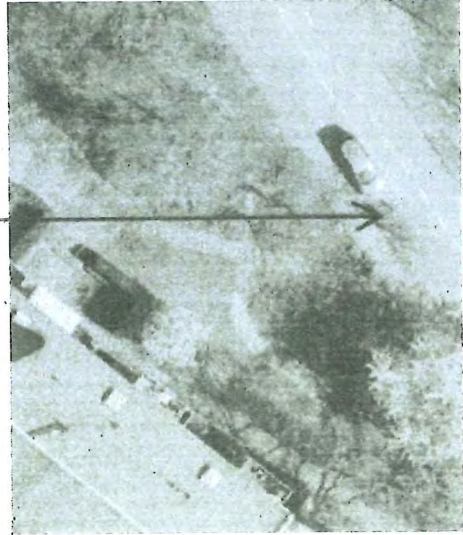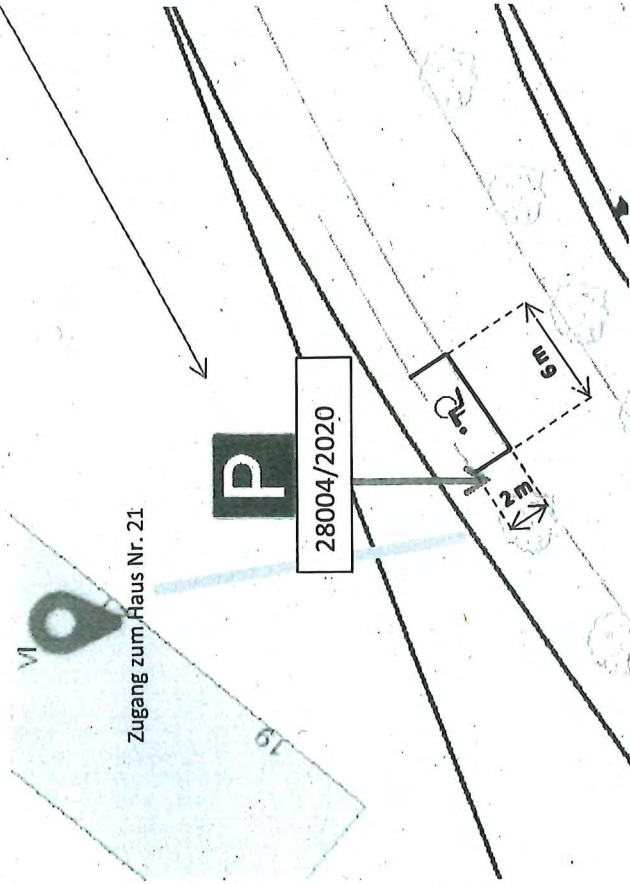

Erstellt am 20.07.2021

Eing.: 15. JUNI 2021

Management des öffentlichen Raumes



POLIZEI  
Hamburg

WIM 23

WIM 232-0

WIM G

WIRVG

PK382-StVB, Postfach 60 02 80, 22202 Hamburg

Bezirksamt  
Hamburg Wandsbek -Tiefbauabteilung-  
W/MR G -2-  
Am Alten Posthaus 2  
22041 Hamburg.

Dienststelle Straßenverkehrsbehörde  
PK382-StVB  
Scharbeutzer Straße 15  
22147 Hamburg.  
Telefon  
Fax  
Sachbearbeiterin |  
PK 38  
Datum 11.06.2021  
Aktenzeichen 038/8V/0347169/2021

94121-15.06.21

## STRASSENVERKEHRSBEHÖRDLICHE ANORDNUNG

Saseler Straße / Lichtmast 7 - Höhe Lofotenstraße Wegordnung

### 1 Anordnung

Das PK382-StVB als zuständige Straßenverkehrsbehörde ordnet gemäß § 45 StVO aus Gründen der Sicherheit und Ordnung des Verkehrs für die

**Saseler Straße / Lichtmast 7 - Höhe Lofotenstraße Wegordnung**

folgendes an:

Wegordnung eines personenbezogenen barrierefreien Parkstandes für einen Schwerbehinderten mit außergewöhnlicher Gehbehinderung

### 2 Durchzuführende Maßnahmen

Zur Realisierung der o.a. Anordnung sind folgende Maßnahmen erforderlich:

- Abbau eines VZ 314 StVO mit Zusatz-VZ 1044-11 StVO mit der Genehmigungsnummer: 23242/2018
- Entfernen der Markierung eines Parkstandes (2x6 m) mit Rollstuhlfahrersymbol am rechten Fahrbahn-Rand / Gehweg

### 3 Begründung

Der Antragsteller ist verzogen.

### 4 Anhörung

Die vorstehende Anordnung wird zur Anhörung übersandt. Einwände sind der anordnenden Dienststelle umgehend schriftlich mitzuteilen.

### 5 Ausführung

Bestehen aus Sicht des Straßenwegebauträgers keine Einwände, wird um Durchführung der Anordnung unter Beteiligung der anordnenden Dienststelle gebeten.


Die beigegefügte Erledigungsmeldung ist der anordnenden Dienststelle nach Ausführung zu übersenden.

### Anlage(n)

1 Verkehrszeichenplan



Saseler Straße

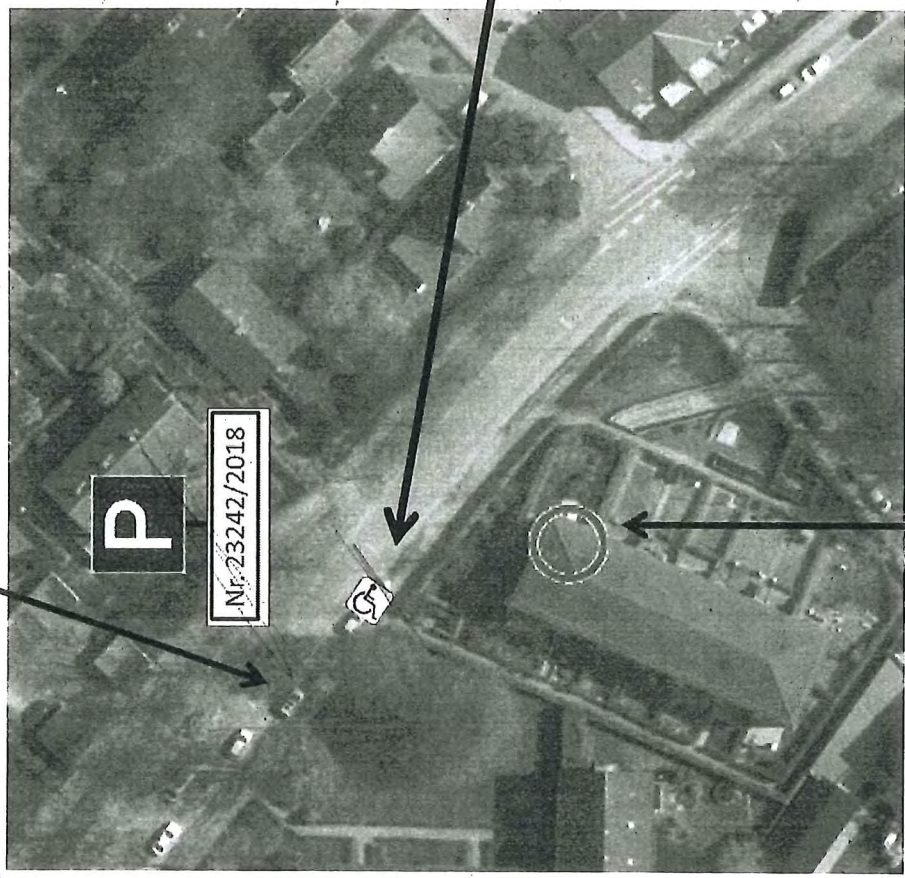

Lichtmast 7

Lofotenstraße 17 g

Bezirksamt Wandsbek

Eing.: 26. MAI 2021

Management des öffentlichen Raumes



POLIZEI  
Hamburg

W/MR 23

W/MR 2320

W/MR G

W/IV G

PK382-StVB, Postfach 60 02 80, 22202 Hamburg

Dienststelle

Straßenverkehrsbehörde

PK382-StVB

Scharbeutzer Straße 15

22147 Hamburg

Bezirksamt  
Hamburg Wandsbek -Tiefbauabteilung-  
W/MR G 2-  
Am Alten Posthaus 2  
22041 Hamburg

Telefon

Fax

Sachbearbeiterin

PK 38

Datum

20.05.2021

Aktenzeichen

038/8V/0297204/2021

85121-02.06.21

## STRASSENVERKEHRSBEHÖRDLICHE ANORDNUNG

**Bargtheider Str. 171**

**Wegordnung eines personenbezogenen barrierefreien Parkstandes**

### 1 Anordnung

Das PK382-StVB als zuständige Straßenverkehrsbehörde ordnet gemäß § 45 StVO aus Gründen der Sicherheit und Ordnung des Verkehrs für die

**Bargtheider Str. 171**

**Wegordnung eines personenbezogenen barrierefreien Parkstandes**

folgendes an:

Wegordnung eines personenbezogenen barrierefreien Parkstandes für einen Schwerbehinderten mit außergewöhnlicher Gehbehinderung

### 2 Durchzuführende Maßnahmen

Zur Realisierung der o.a. Anordnung sind folgende Maßnahmen erforderlich:

- Abbau eines VZ 314 StVO mit Zusatz-VZ 1044-11 StVO mit der Genehmigungsnummer: 10428.
- Entfernen der Markierung eines Parkstandes (3x6 m) mit Rollstuhlfahrersymbol im rechten Seitenstreifen

### 3 Begründung

Die Antragstellerin besitzt kein Fahrzeug mehr.

### 4 Anhörung

Die vorstehende Anordnung wird zur Anhörung übersandt. Einwände sind der anordnenden Dienststelle umgehend schriftlich mitzuteilen.


### 5 Ausführung

Bestehen aus Sicht des Straßenwegebausträgers keine Einwände, wird um Durchführung der Anordnung unter Beteiligung der anordnenden Dienststelle gebeten.

Die beigefügte Erledigungsmeldung ist der anordnenden Dienststelle nach Ausführung zu übersenden.



Az.: 038/8V/0414898/2018, Bargtheider Straße  
174

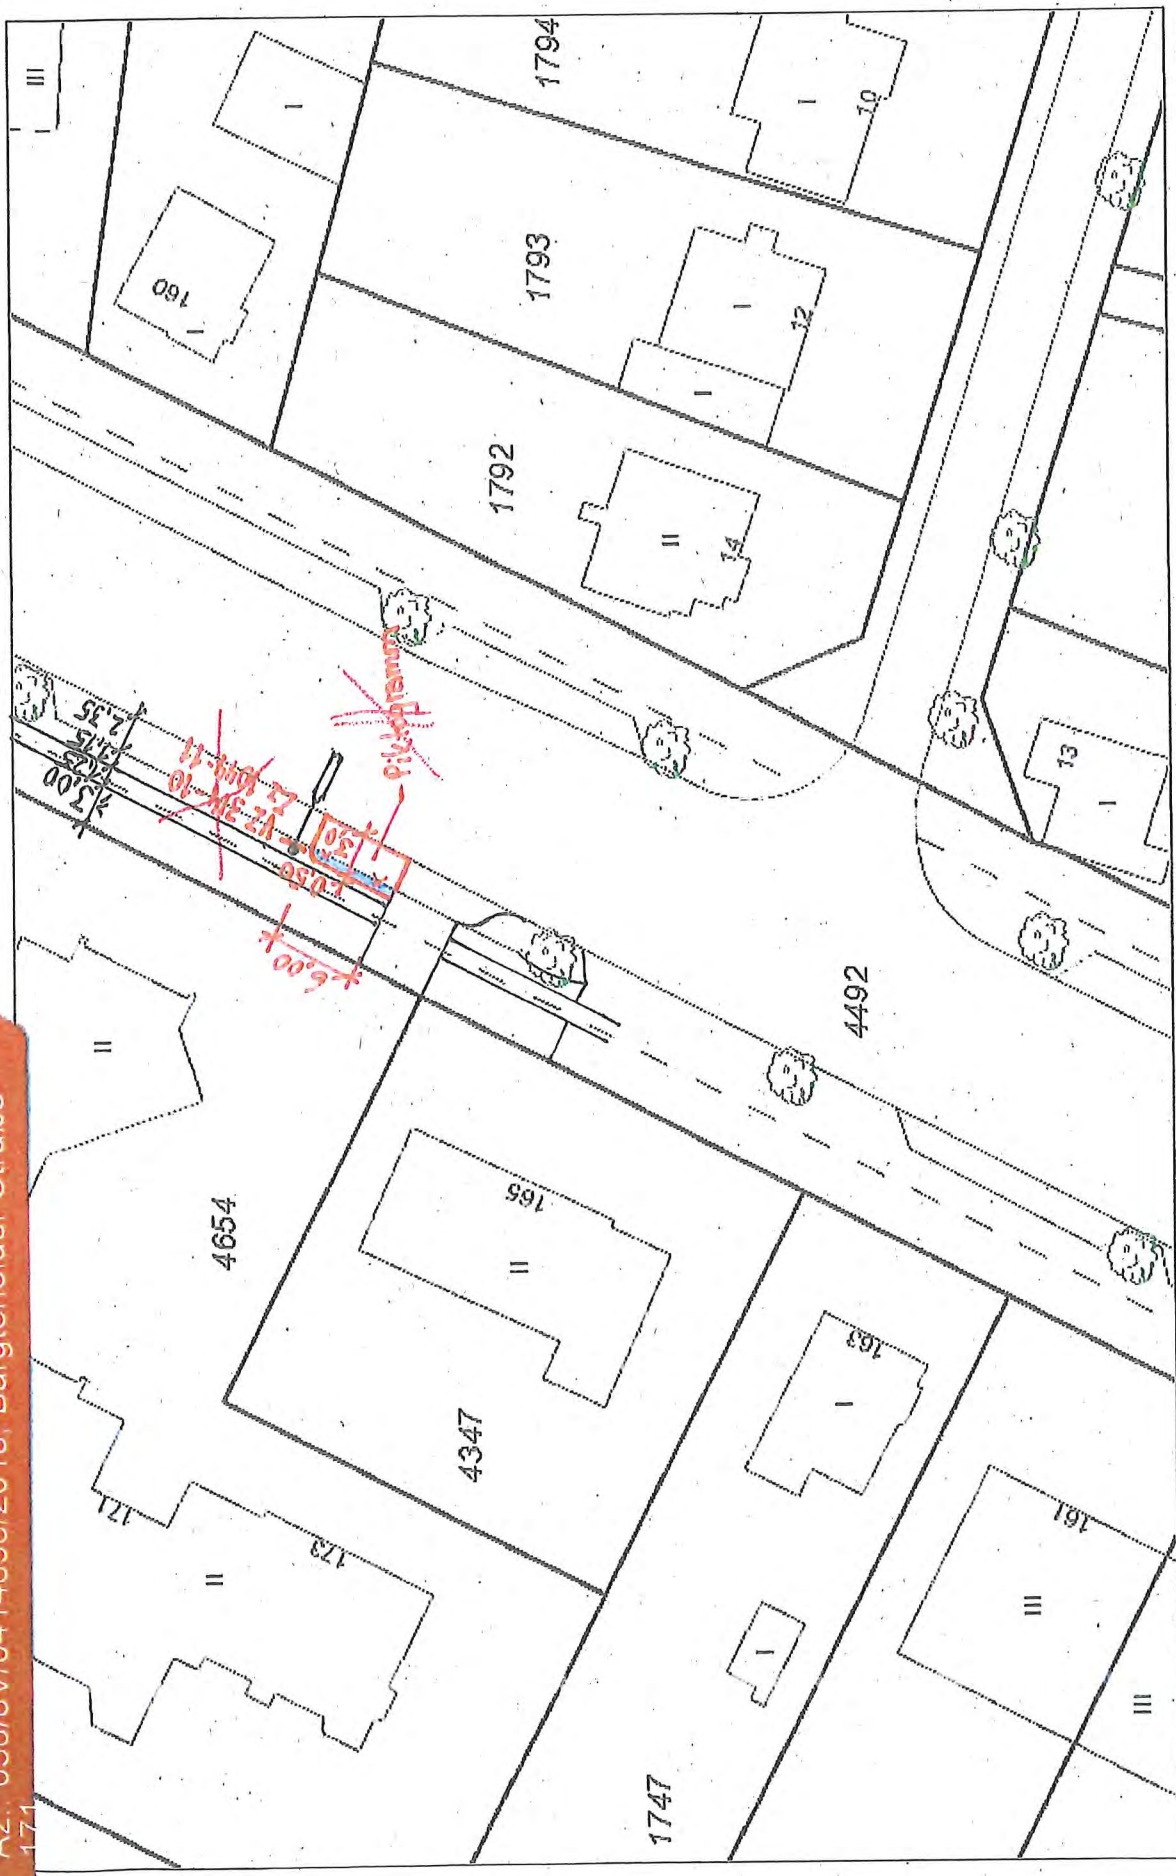

1:500



Herausgeber:  
Freie und Hansestadt Hamburg  
Landesbetrieb Geoinformation und Vermessung  
Erstellt am: 09.07.2018