


LEGENDE

- Planungsraum
- Flurstücksgrenze mit Flurstücksnummern
- Hochbord
- Hochbord abgesenkt
- Tiefbord
- Kasseler Sonderbord
- taktiler Trennstreifen, Kleinsteinpflaster
- Blindenleiteinrichtung
- Baumscheibe mit Baumscheibenabdeckung
- Fahrradanhänger vorhanden / geplant
- Überdachte Doppelstockparker, beidseitig
- Fahrradsammelschließanlage, mit Doppelstockparker
- Bank
- Baumbestand / Baumneupflanzung
- Baumfällung
- Beleuchtung Bestand / Beleuchtung geplant
- vorhandenes Verkehrszeichen mit Nummer
- geplantes/ versetztes Verkehrszeichen mit Nummer
- Markierung

Bezirksamt Hamburg - Nord Fachamt Management des öffentlichen Raumes Fachbereich Tiefbau		
Abgestimmt	Datum	Unterschrift
Geprüft		
Zugestimmt		

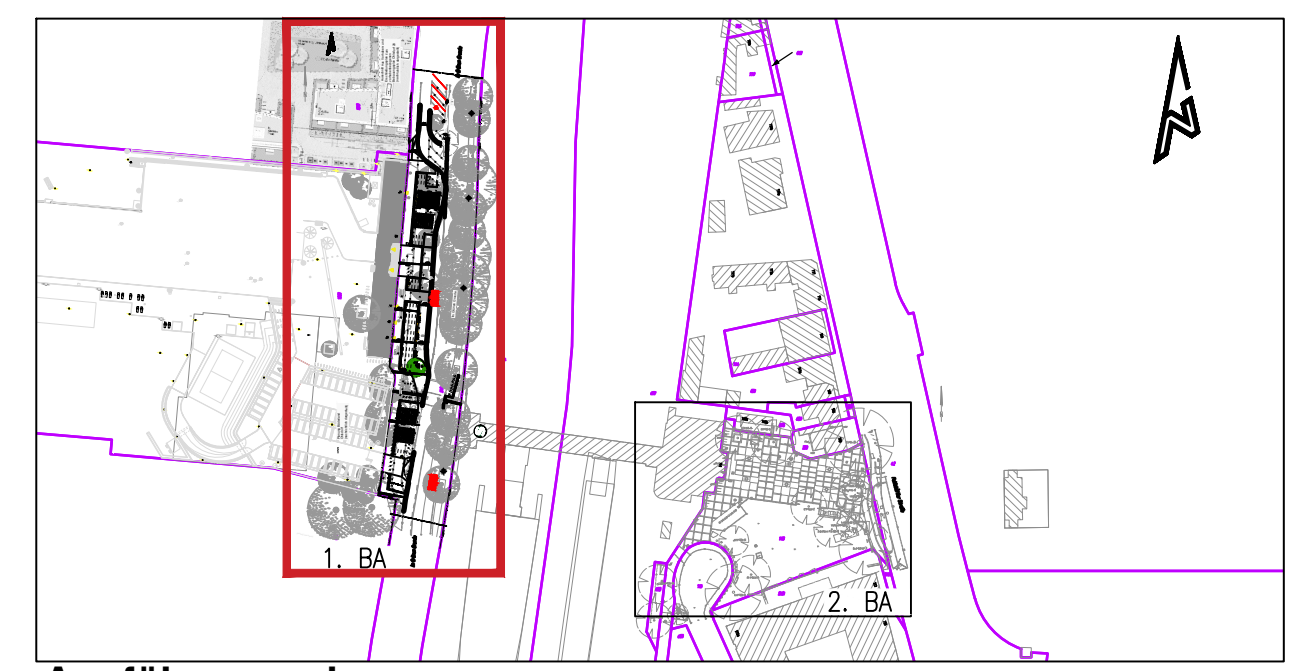

Ausführungsplanung

	bearbeitet	Juli 2021	Zeichen
	gezeichnet	Juli 2021	
	geprüft:		

	P + R-Betriebsgesellschaft mbH Steinstraße 20 • 20095 Hamburg	Plan Nr.: 091-AFP-04
Index	Änderung	Datum
A	Anpassung Beschilderung / Höhenanpassung	02.08.2021

Hamburg U/S Ohlsdorf Bike- and Ride-Anlage		Beschilderung-Ohlsdorf West Im Grünen Grunde
		Maßstab: 1 : 250

Die Höhen beziehen sich auf NHN.
Die Koordinaten beziehen sich auf ETRS89-GK (Hamburg = System 320).
