



W/HR 21-6

POLIZEI
Hamburg

W/HR 23

W/HR 232-1

PK342-StVB, Postfach 60 02 80, 22202 Hamburg

Bezirksamt
Wandsbek
W/HR-G-2
Am Alten Posthaus 2
22041 Hamburg

Dienststelle: Straßenverkehrsbehörde
PK342-StVB
Wördenmoorweg 78
22415 Hamburg
Telefon: +49 40 428 6-110
Fax: +49 40 42799-
Sachbearbeiterin: [Redacted]
Datum: 21.01.2020
Aktenzeichen: [Redacted]

W/HR G

W/HRV 6

14120-07-02

STRASSENVERKEHRSBEHÖRDLICHE ANORDNUNG

Gerckensplatz [Redacted], 22339 Hamburg
barrierefreier Stellplatz

1 Anordnung

Das PK342-StVB als zuständige Straßenverkehrsbehörde ordnet gemäß § 45 StVO aus Gründen der Sicherheit und Ordnung des Verkehrs für den

Gerckensplatz [Redacted], 22339 Hamburg

folgendes an:

Einrichten eines personenbezogenen barrierefreien Stellplatzes

2 Durchzuführende Maßnahmen

Zur Realisierung der o.a. Anordnung sind folgende Maßnahmen erforderlich:

- Aufstellen des [Redacted] mit dem ZZ 1044-11 mit der Nummer 109/2020
- Markierung des Stellplatzes mit dem Rollstuhlfahrersymbol
- Absenken der Bordsteinkante

} *)

3 Begründung

Die Voraussetzungen für das Einrichten des Platzes liegen vor.

4

[Redacted]

*) W/HR 21-06:

siehe beigegefügte
Lageplan-skizze als
Anlage zu dieser
strvb. Anordnung.

Anlage(n)
Fotos
Verteiler
BZA Wandsbek
Ablage

Bezirksamt Wandsbek
Management des öffentlichen Raumes
Planung Straße
Postfach: 70 21 41; 22021 Hamburg
Besucher- u. Lieferadresse:
Am Alten Posthaus 2, 22041 Hamburg

[Redacted]

Polizeikommissariat 34


Hamburg, 21.1.2020

Az.: [REDACTED]/2020

Tel: 4 [REDACTED]


Gerckensplatz [REDACTED]



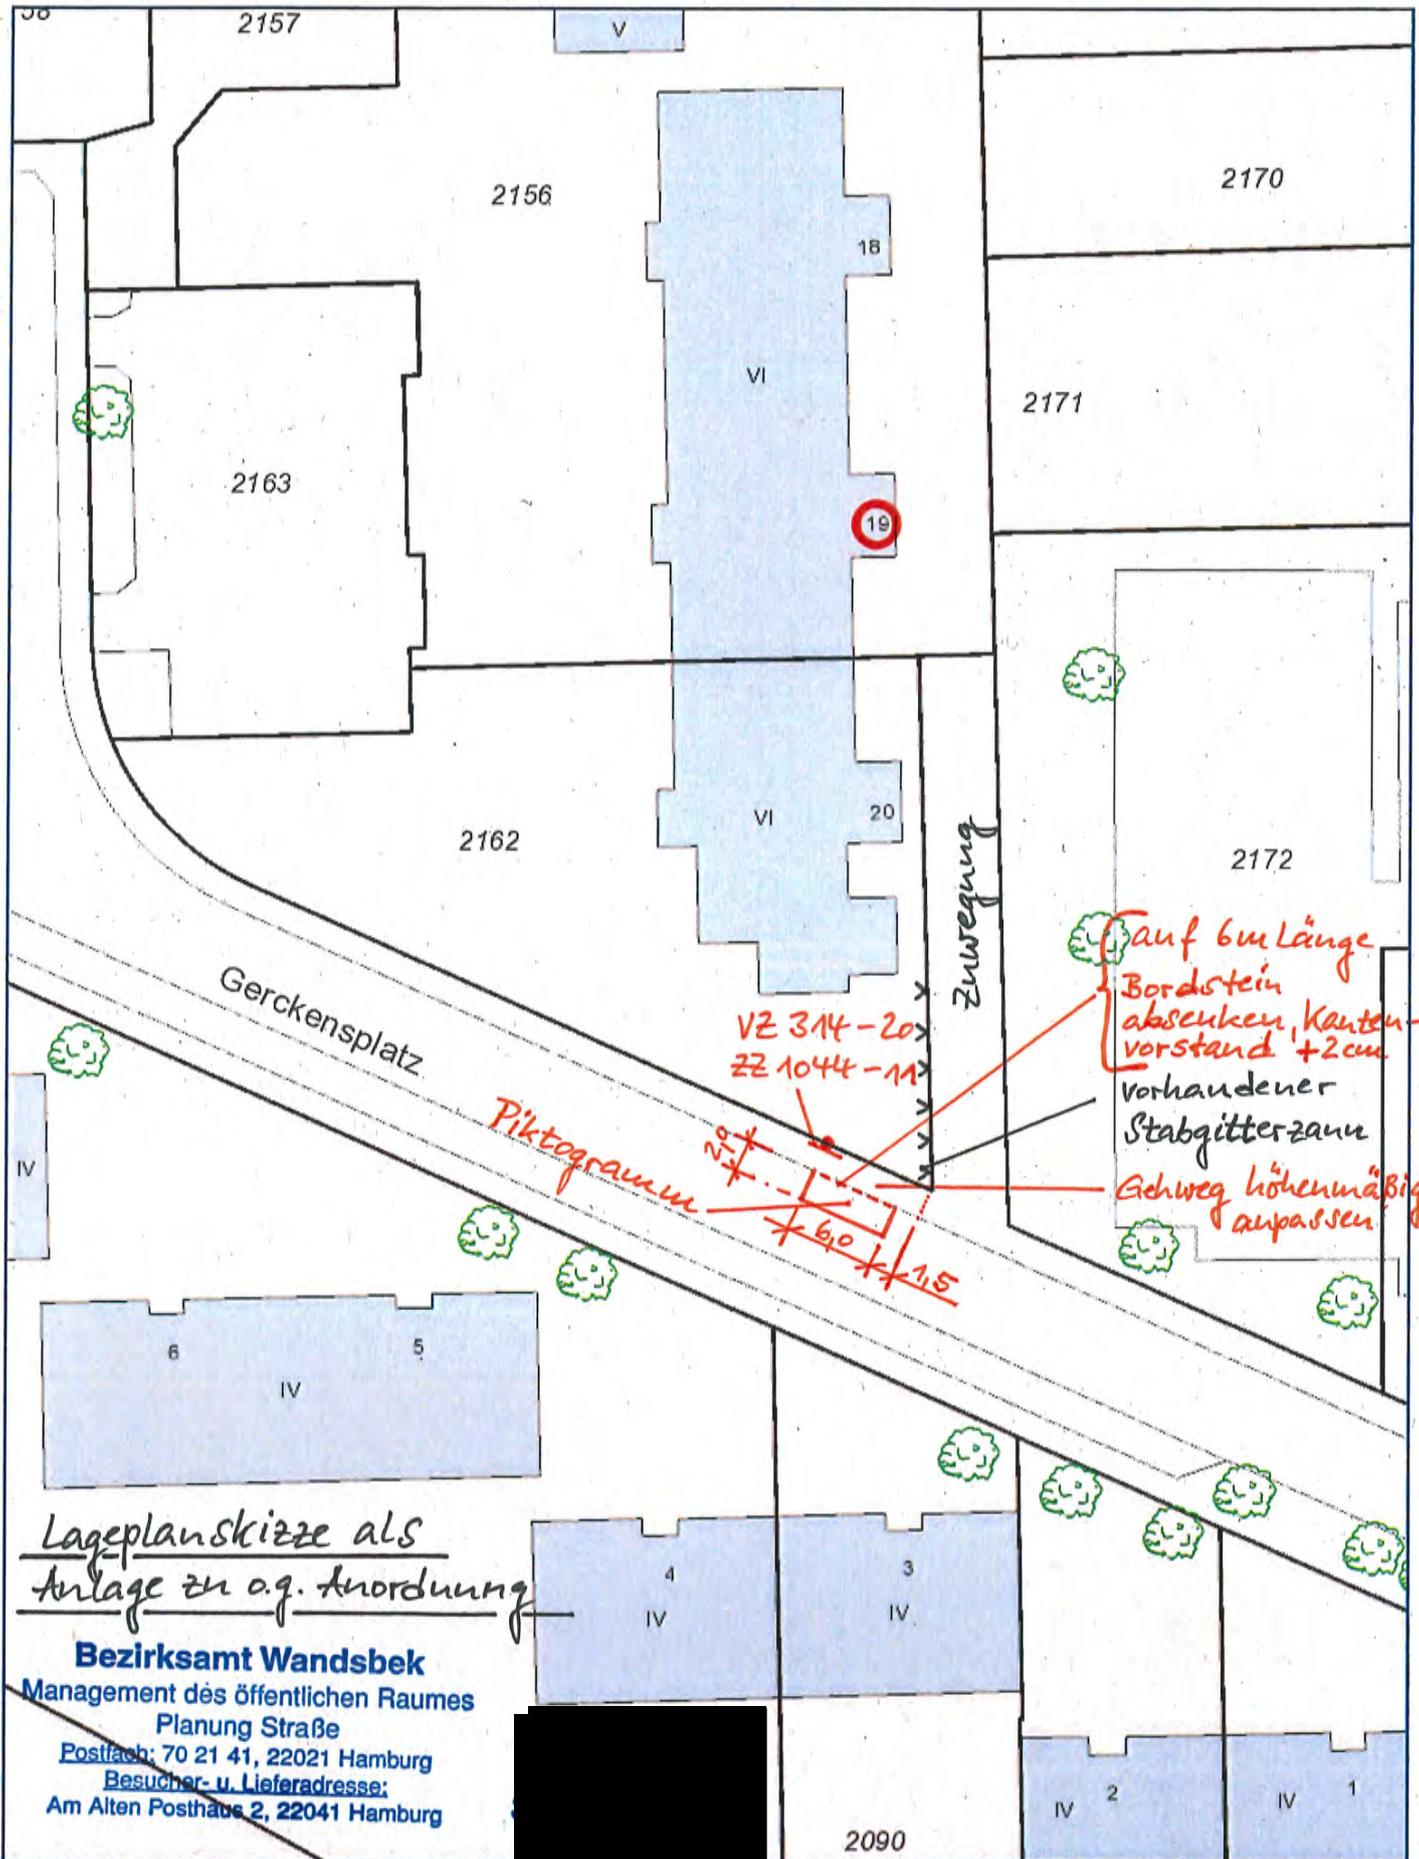

Lageplanskizze als
Anlage zu o.g. Anordnung

Bezirksamt Wandsbek
Management des öffentlichen Raumes
Planung Straße
Postfach: 70 21 41, 22021 Hamburg
Besucher- u. Lieferadresse:
Am Alten Posthaus 2, 22041 Hamburg

 

Geber:
Freie und Hansestadt Hamburg
Landesbetrieb Geoinformation und Vermessung

1:500

