




Freie und Hansestadt Hamburg Flächennutzungsplan

Flächennutzungsplanänderung F05/15


M 1 : 20 000

Wohnen östl. Haferblöcken, westl. Öjendorfer See in Billstedt

Aktueller Flächennutzungsplan

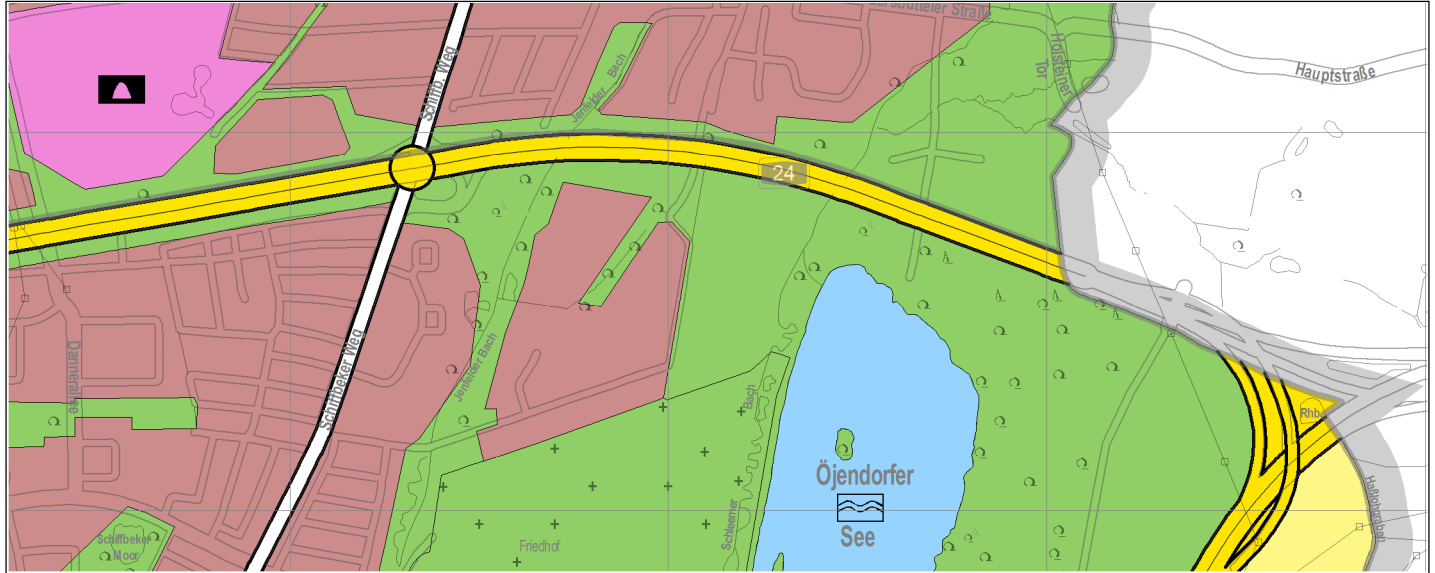

Flächennutzungsplanänderung

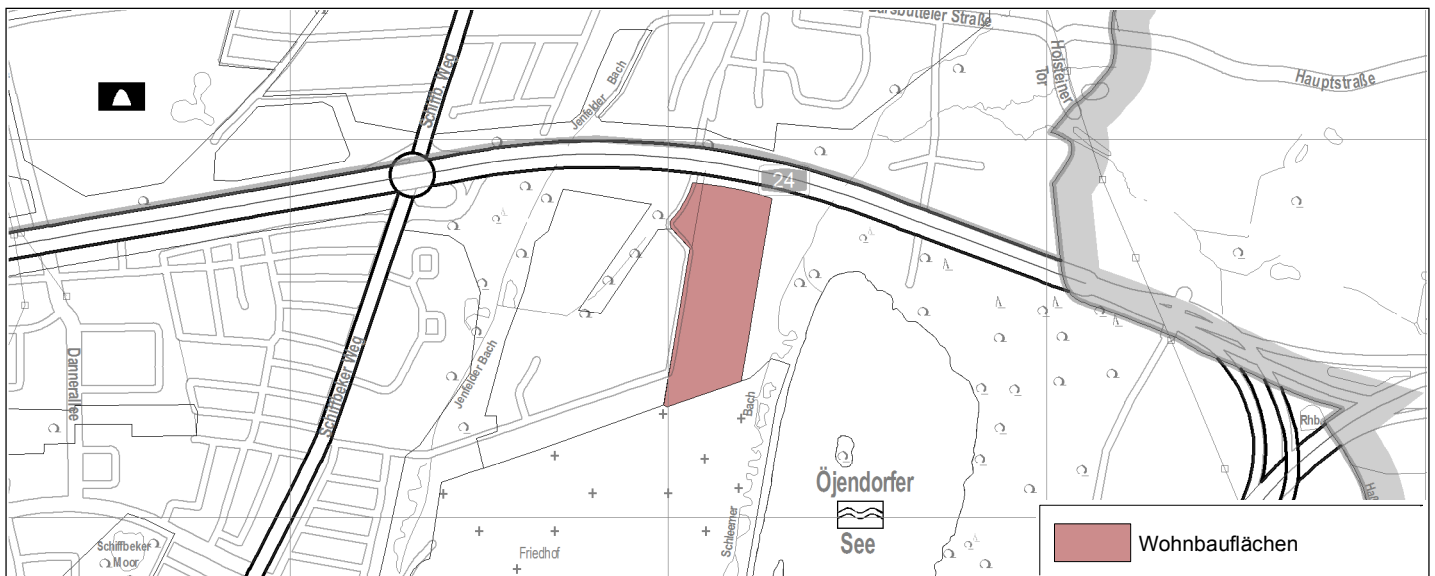

Geänderter Flächennutzungsplan

