


Am Sand Harburg

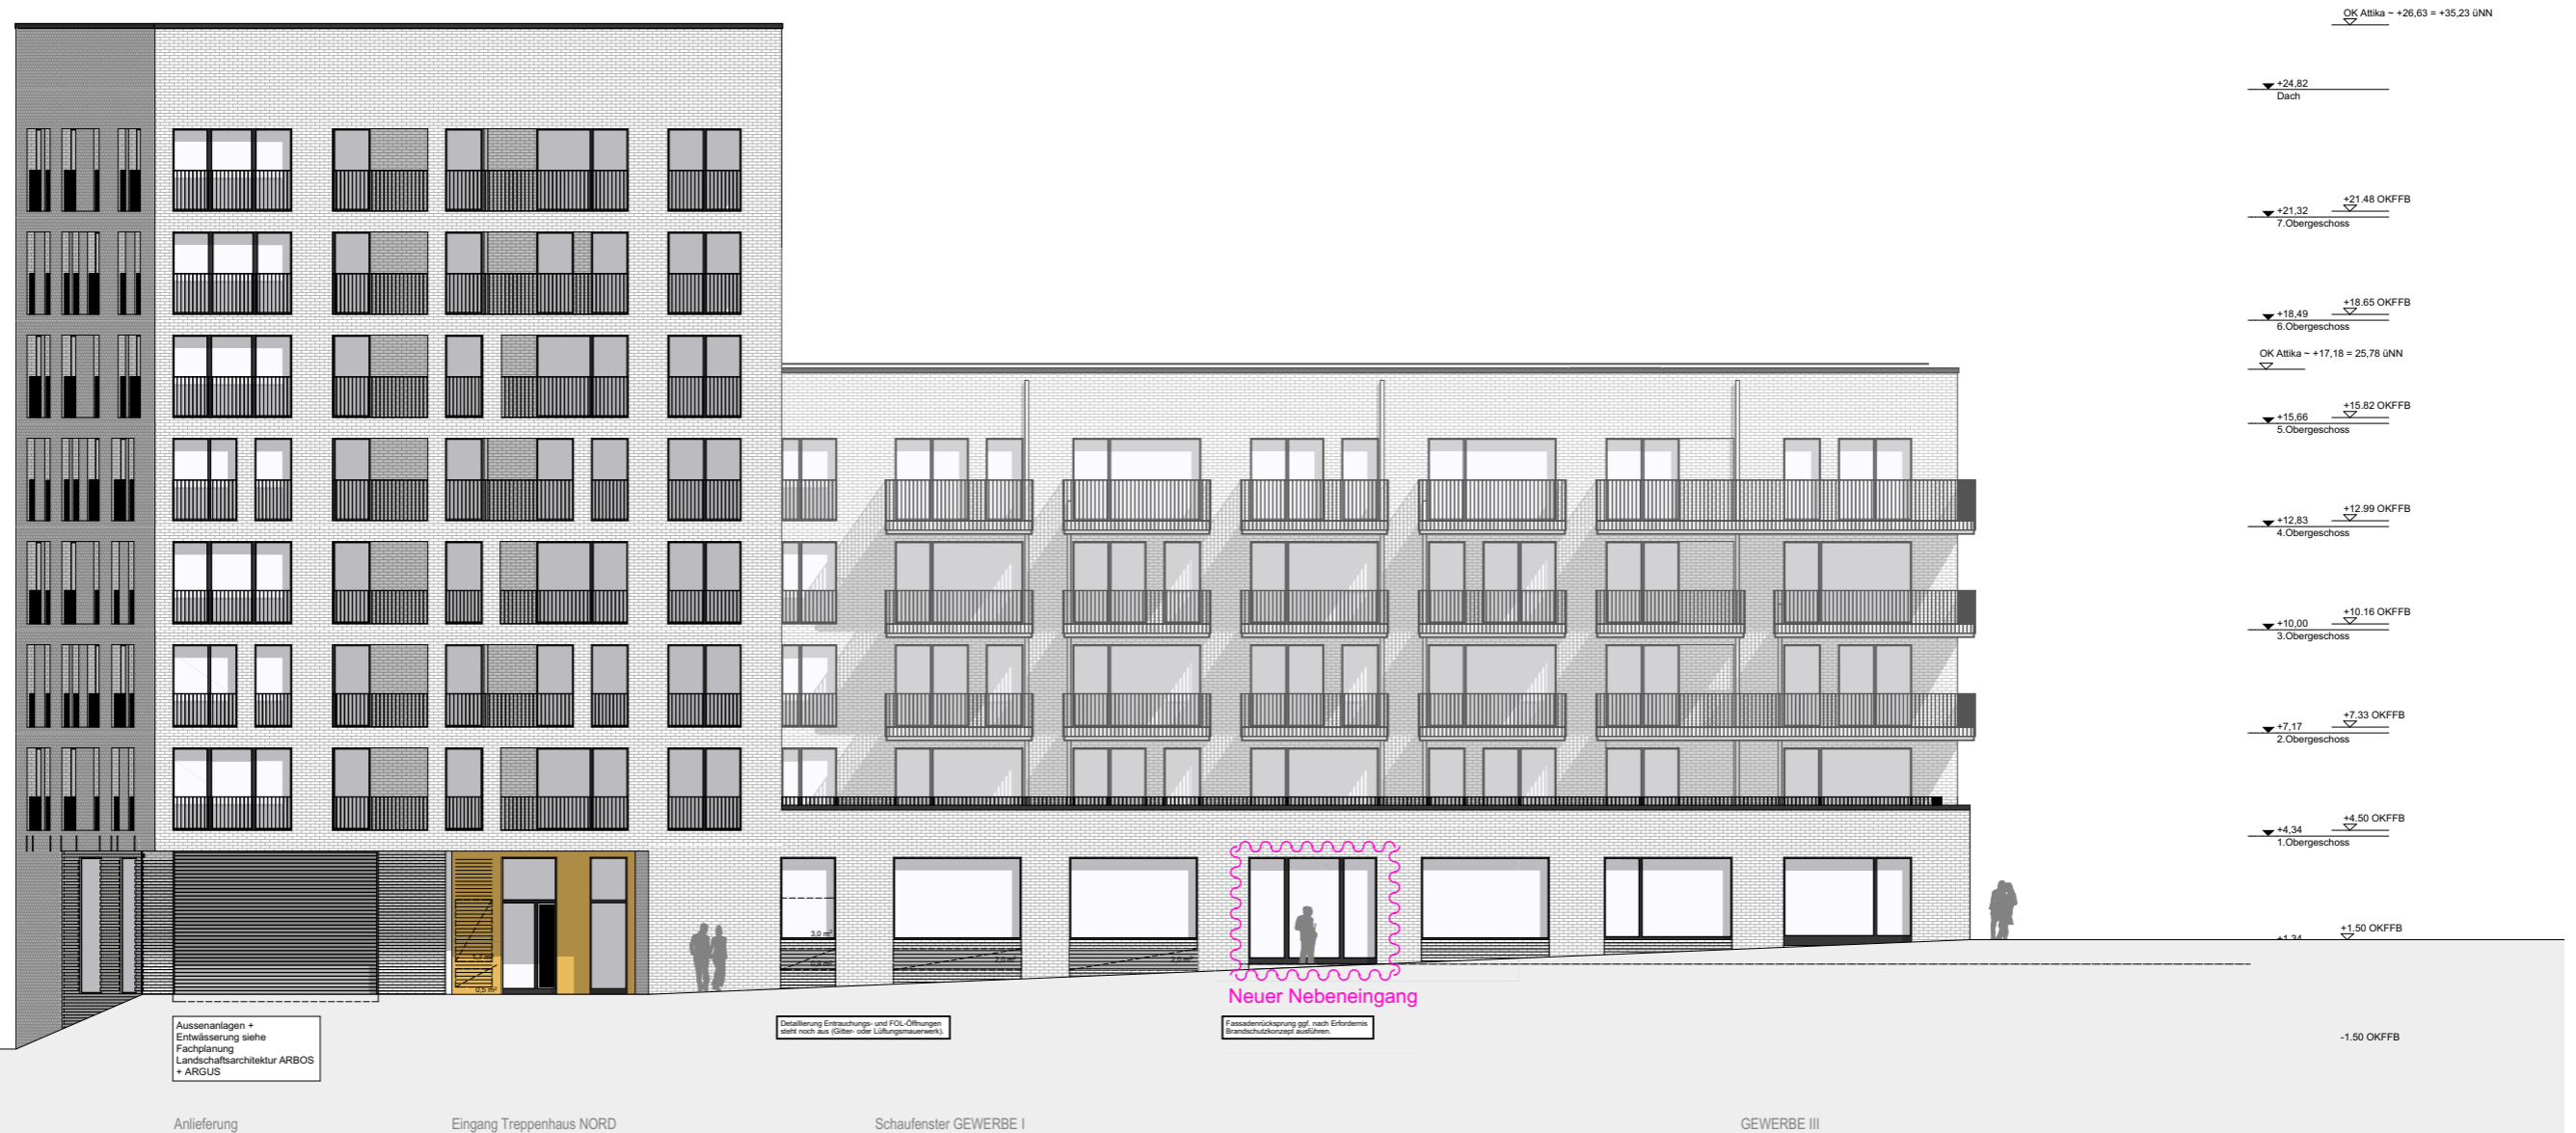

VARIANTE

Hinweis:
Alle planerischen Angaben entsprechen dem aktuellen Stand der Entwurfsplanung. In der weiteren Planung können sich durch Einarbeitung der Fachplanungen oder genehmigungsrechtliche Anforderungen noch Änderungen ergeben.



AVW Immobilien AG
Rothenburgsorter Marktplatz 1
20539 Hamburg
+49 40 790 246 - 874

SCHENK+
WAIBLINGER
ARCHITEKTEN
PARTNERSCHAFT mbB

Stahlwiete 19a
D - 22761 Hamburg
Tel: 040-85158 510
architekten@schenk-waiblinger.de

Am Sand
Harburg

VORABZUG Stand 04.04.2019

Ansicht von der Neuen Straße M 1:200 V01

05.04.2019