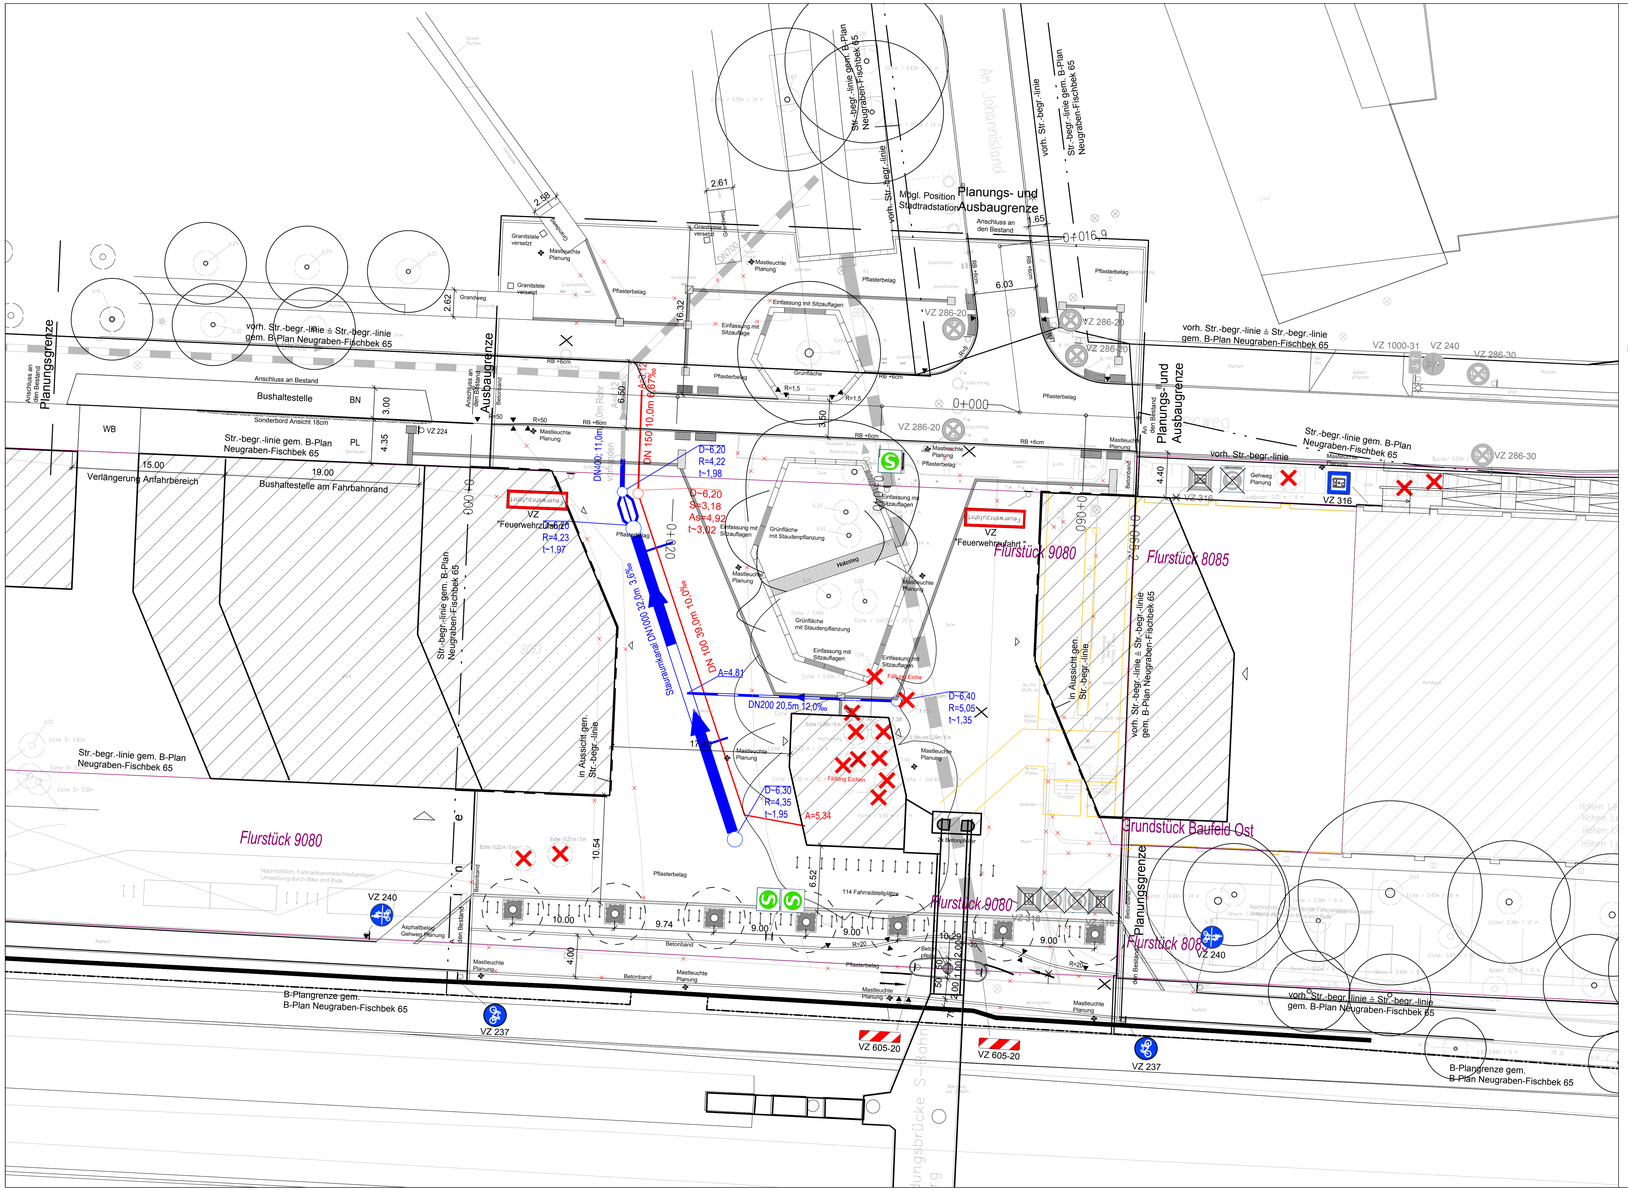

LEGENDE

- Rundbord
- Tiefbord
- Grundstücksgrenzen / Flurstücksgrenzen Planung
- Bauwerke Linien Planung
- Blöcke Fahrbahnmarkierung
- Linien Fahrbahnmarkierung
- + 020,000 — Stationierung
- Achse
- Planungsgrenze — Planungsgrenze
- B-Plangrenze — B-Plangrenze
- vorhandene Straßenbegrenzungslinie — vorhandene Straßenbegrenzungslinie
- in Aussicht genommene Straßenbegrenzungslinie — in Aussicht genommene Straßenbegrenzungslinie
- SF 0,50 breit
- AS 0,75 breit
- RF 0,50 breit
- LS 0,25 breit
- Abzweigfeld 0,75 x 0,75 breit
- Bussonderbord System-Profilstein
- HB — Bezeichnung Bordstein
- R=1 R=1 — Radienpfeil einseitig
- Radienpfeil zweiseitig
- Pfeil Eingang
- Baum Planung
- Baum Bestand
- Papierkorb geplant
- Fahrradhaltebügel geplant
- RVZ 1000 — Verkehrszeichen geplant
- RVZ 1000 — Verkehrszeichen (Schild einzeln) geplant
- Leuchte geplant
- Abbruch
- Abbruch Rampe und Gebäude
- Abbruch vorhandene Ausstattung
- Baumfällung
- Regenwassersiel Bestand
- Stauraumkanal geplant
- Gebäude Bestand
- Gebäude geplant
- Verkehrszeichen Bestand
- Verkehrszeichen geplant

1m 5m 10m 20m 30m 40m

INDEX	BEMERKUNG	DATUM	NAME

QVN
Quartierseingang Vogelkamp

PLANINHALT: Verkehrstechnischer Lageplan

PLANART: Lageplan

PROJEKTNUMMER: 201616

BAUHERR: IBA Hamburg GmbH
Am Zollhafen 12
20539 Hamburg
Fon: 040-226227-0
Fax: 040-226227315

FREIGABE BAUHERR / DATUM

LANDSCHAFTS-ARCHITEKT: arbos Freiraumplanung

arbos Freiraumplanung GmbH
Günter Greis · Peter Köster
T. 040-284 09 49-0
Steindamm 105
20099 Hamburg
F. 040-284 09 49-29

FREIGABE LA/ARCHITEKT / DATUM

ARCHITEKT: HPP Architekten GmbH
Georgsplatz 10
20099 Hamburg
Fon: 040-460000

VORABZUG 08.03.19

GEZEICHNET	INDEX	PLANNUMMER	PHASE	DATUM	MASSTAB
BV / DT	0	8580-4-2-AUA-XX-LP-03-V	2	31.01.2019	1:200