


# Bahnhof Hamburg-Neugraben

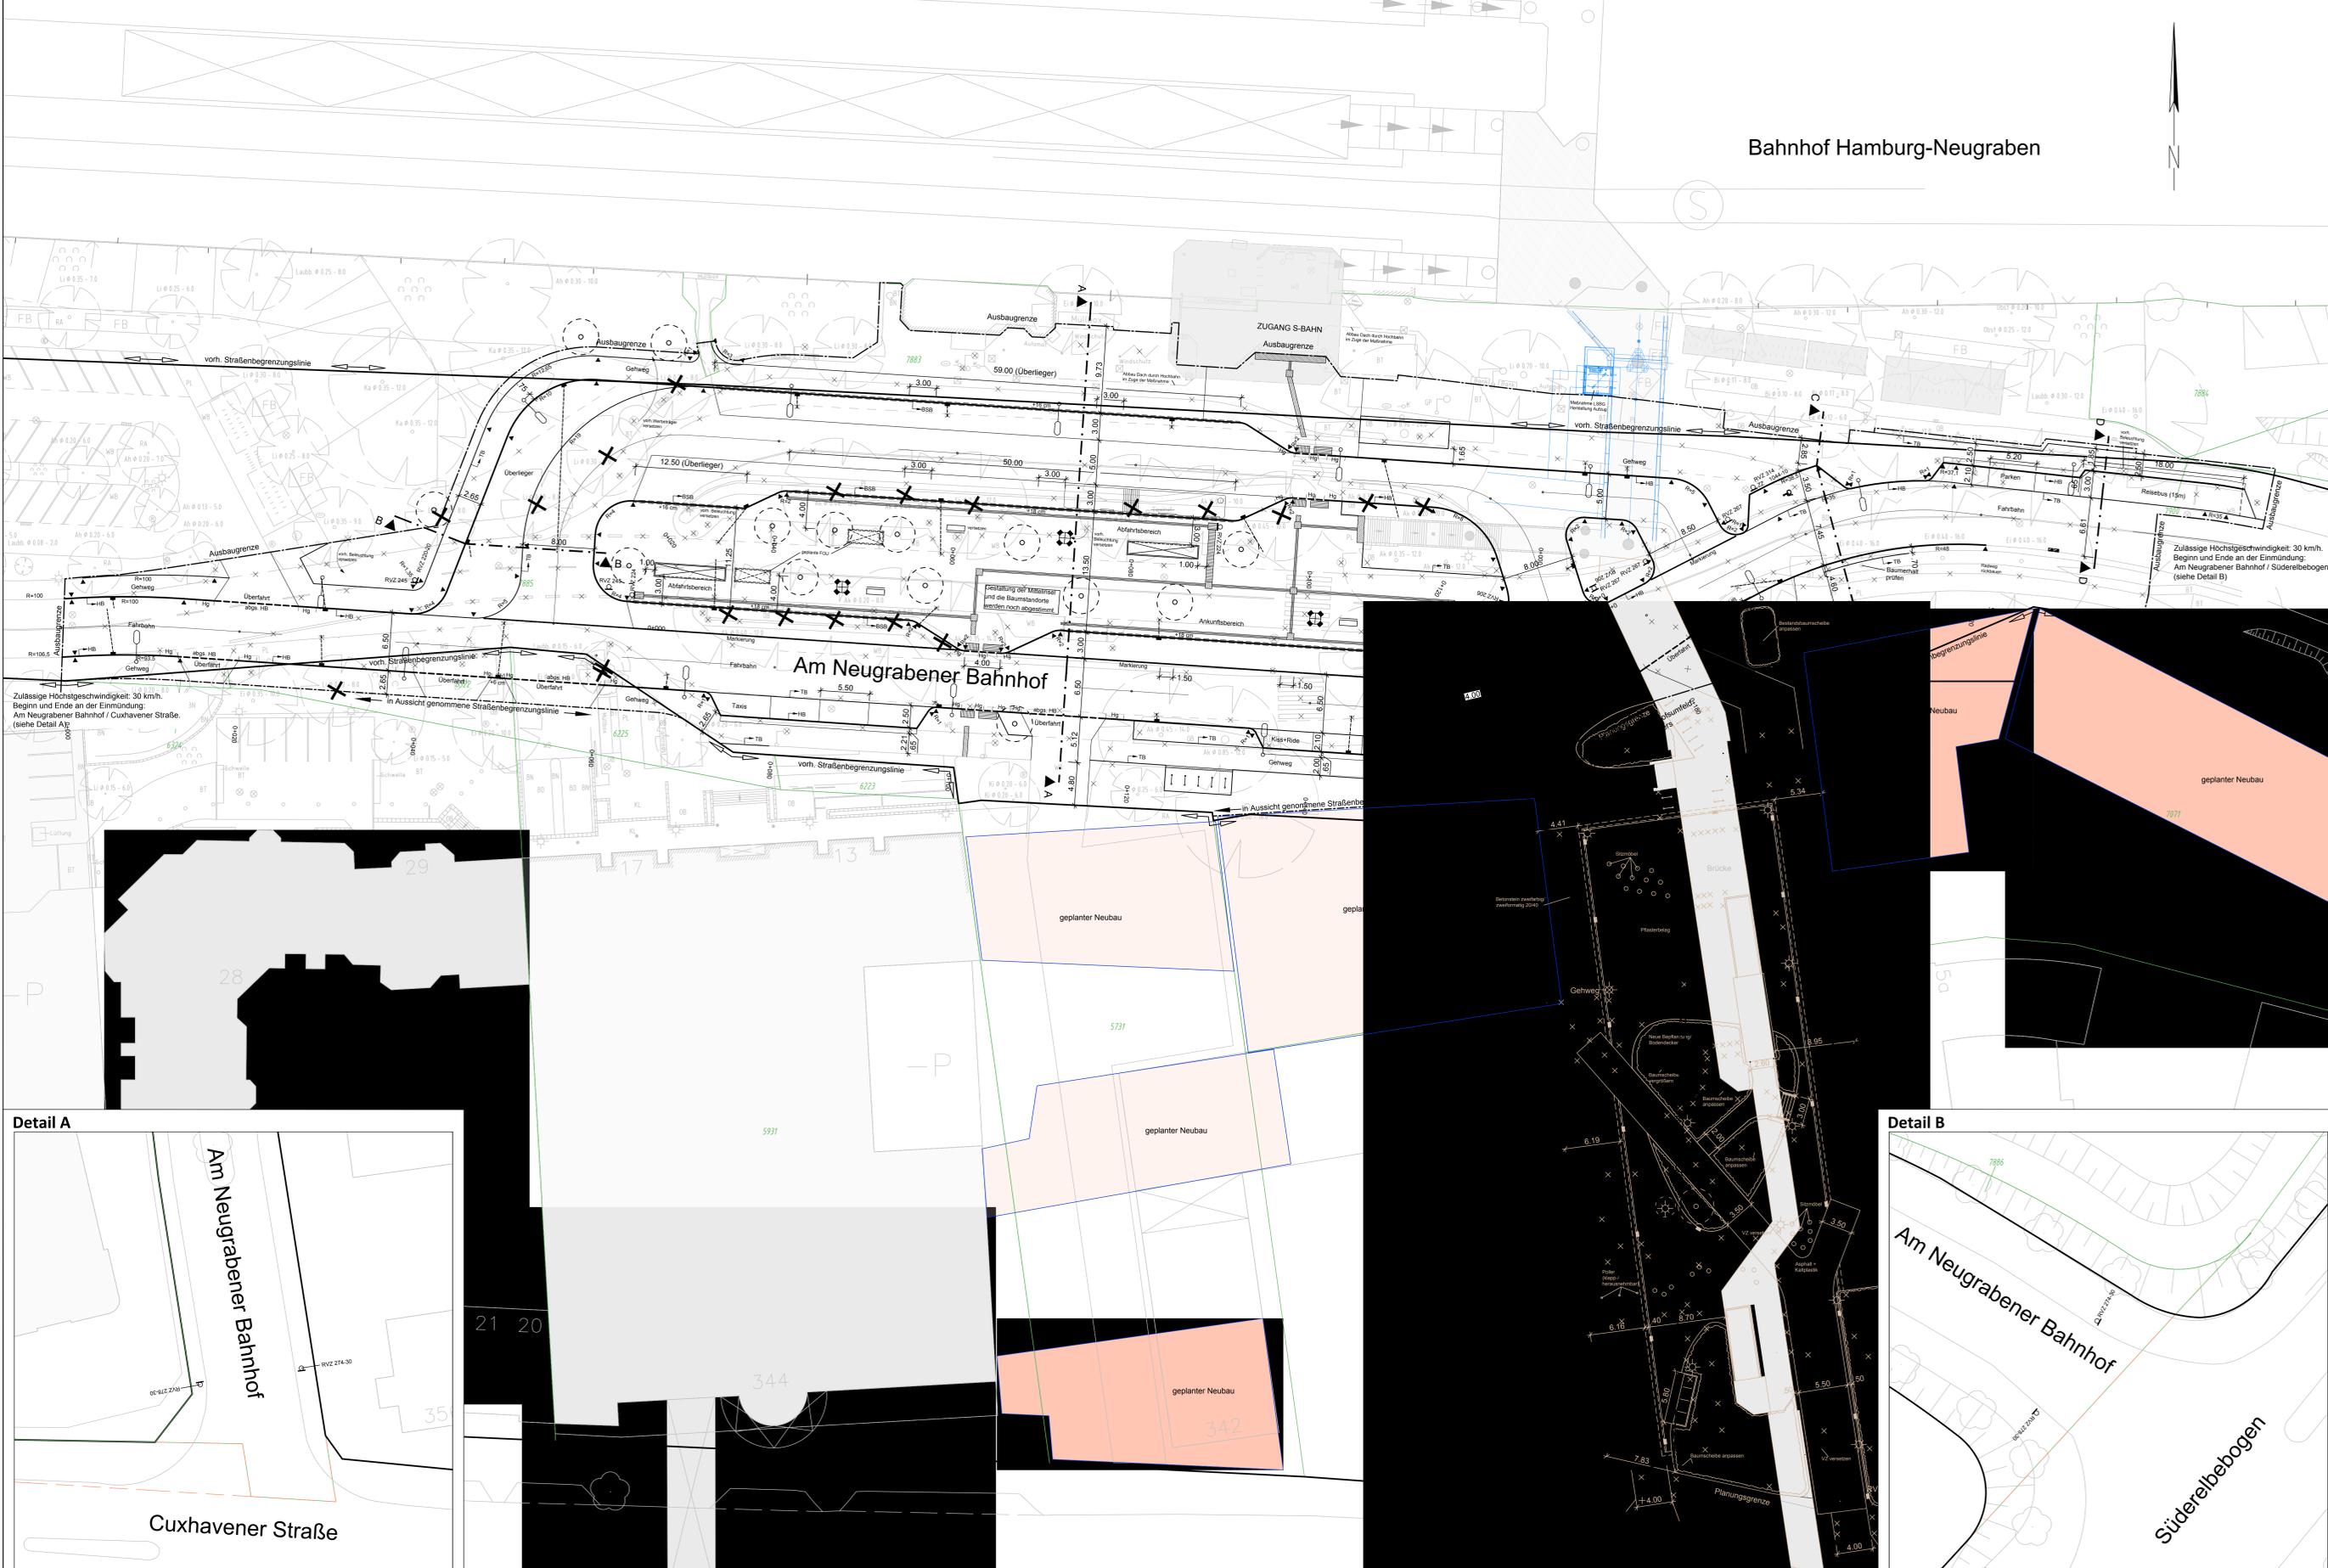

### Legende - Verkehrsplanung

	Hochbord		voh / zu fallender / gepl. Baum
	Hochbord abgesenkt mit Hänger		voh / gepl. Beleuchtung
	Tiefbord		voh / aufzuh. Trumme
	Bussonderbord mit Übergangsteilen		gepl / zu regulierende Trumme mit Anschlussleitung
	Bodenmarkierungen für Blinde und Sehbehinderte		Fahradhaltebügel
			Fußgängerschutzbügel
			Pfosten
			Poller
			Bank

\*Die dargestellten Schraffuren stellen kein Verlegemuster dar.

**Lagebezugssystem:**  
ETRS 89, Abbildung Gauß-Krüger (LS 320)

**Vermessungsgrundlage:**  
- Büro Hanack und Partner, Stand August 2011 (grau)



**Nachrichtliche Darstellung folgender Plangrundlagen:**  
- DSGK, Büro Hanack und Partner, Stand August 2011 (grün)  
- Freiraumplanung Bahnhofsumfeld Neugraben, Büro Braun & Möllers (braun)  
- Aufzugsanlage, Büro Hundt Consult, Stand 05.02.2019 (blau)  
(Der Plan wurde anhand der Vermessung eingepasst. Bezüglich der Lagegenauigkeit wird von Seiten ARGUS keine Gewährleistung übernommen.)

**Hinweis:**

- Die Planungen der angrenzenden Gewerke werden lediglich auf Kompatibilität mit der Verkehrsplanung geprüft und sind nur nachrichtlich dargestellt. Bezüglich fachtechnischer Inhalte der Fremdplanungen wird von ARGUS keine Gewährleistung übernommen.
- Haltestelleneinrichtungen bzw. -möblierung werden gem. Angaben der Hochbahn in der Ausführungsplanung ergänzt. Die Kosten werden für die HU-Bau-Unterlagen vorläufig geschätzt!
- Haltestelleneinrichtungen bzw. -möblierung wie Bänke, Automaten, OFI etc. werden zurückgebaut.

Zulässige Höchstgeschwindigkeit: 30 km/h.  
Beginn und Ende an der Einmündung:  
Am Neugrabener Bahnhof / Cuxhavener Straße.  
(siehe Detail A)

Zulässige Höchstgeschwindigkeit: 30 km/h.  
Beginn und Ende an der Einmündung:  
Am Neugrabener Bahnhof / Süderrelbebogen  
(siehe Detail B)

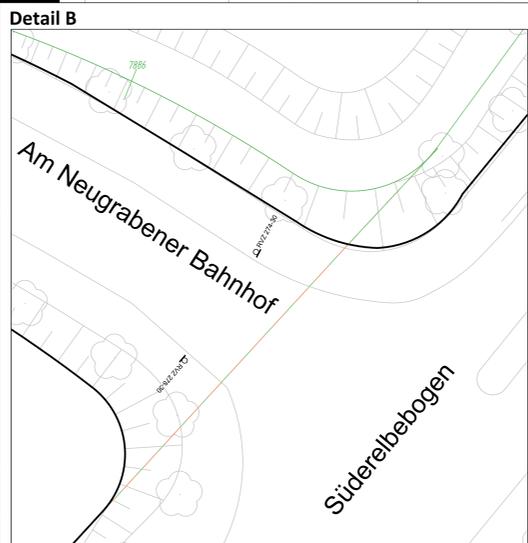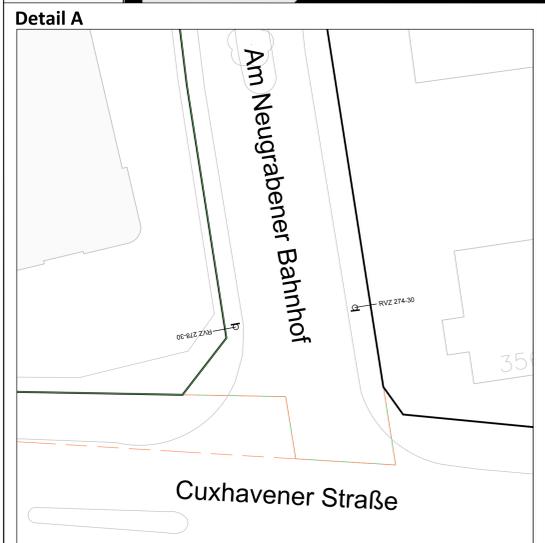

**Planverfasser:**

**ARGUS**  
STADT UND VERKEHR - PARTNERSCHAFT mbB  
Admiralsstraße 59 | Telefon: +49 (0) 30 709 70 0  
2009 Hamburg | Telefax: +49 (0) 30 709 70 100  
www.argus-rl.de | E-Mail: kontakt@argus-rl.de

Zeichnungsnummer:	Datum:	Gezeichnet:	Bearbeitet:	Verfasst:
2016242-02-002	07.03.2019	Scharnbeck	Ulker	gez. Buch

Index	Änderungen und Ergänzungen	Bearbeitet (Name)	Leit- / Kurzzeichen und Datum

Bedarfs Träger: **Freie und Hansestadt Hamburg**  
Bezirksamt Harburg  
Dezernat Wirtschaft, Bauen und Umwelt  
Fachamt Management des öffentlichen Raumes  
Abteilung MR2 Tiefbau

Realisierungsträger: **Freie und Hansestadt Hamburg**  
Bezirksamt Harburg  
Dezernat Wirtschaft, Bauen und Umwelt  
Fachamt Management des öffentlichen Raumes  
Abteilung MR2 Tiefbau

Baumaßnahme:	Neu- / Um- und Ausbau der Straßen	Datum:	08.03.2019
Bearbeitet:	gez. Scholz H/MR 2103	Unterschrift:	
Teilbaumaßnahme:	Umgestaltung Bahnhofsvorplatz Neugraben	Datum:	08.03.2019
Fachtechnisch geprüft:	gez. Bürlückara	Unterschrift:	
Planinhalt:	Verkehrstechnischer Lageplan Schlussverschickung	Datum:	08.03.2019
Aufgestellt:	gez. Andres	Unterschrift:	
Zeichnung Nr:	17-029-04-02	Maßstab:	1 : 250
Datum:	08.03.2019	Datum:	08.03.2019
Geprüft:		Freigegeben:	
Unterschrift, Technische Aufsicht:		Unterschrift, Fachamtsleiter:	