


Vorhabenbezogener Bebauungsplan Eißendorf 49 (Lichtenauerweg)

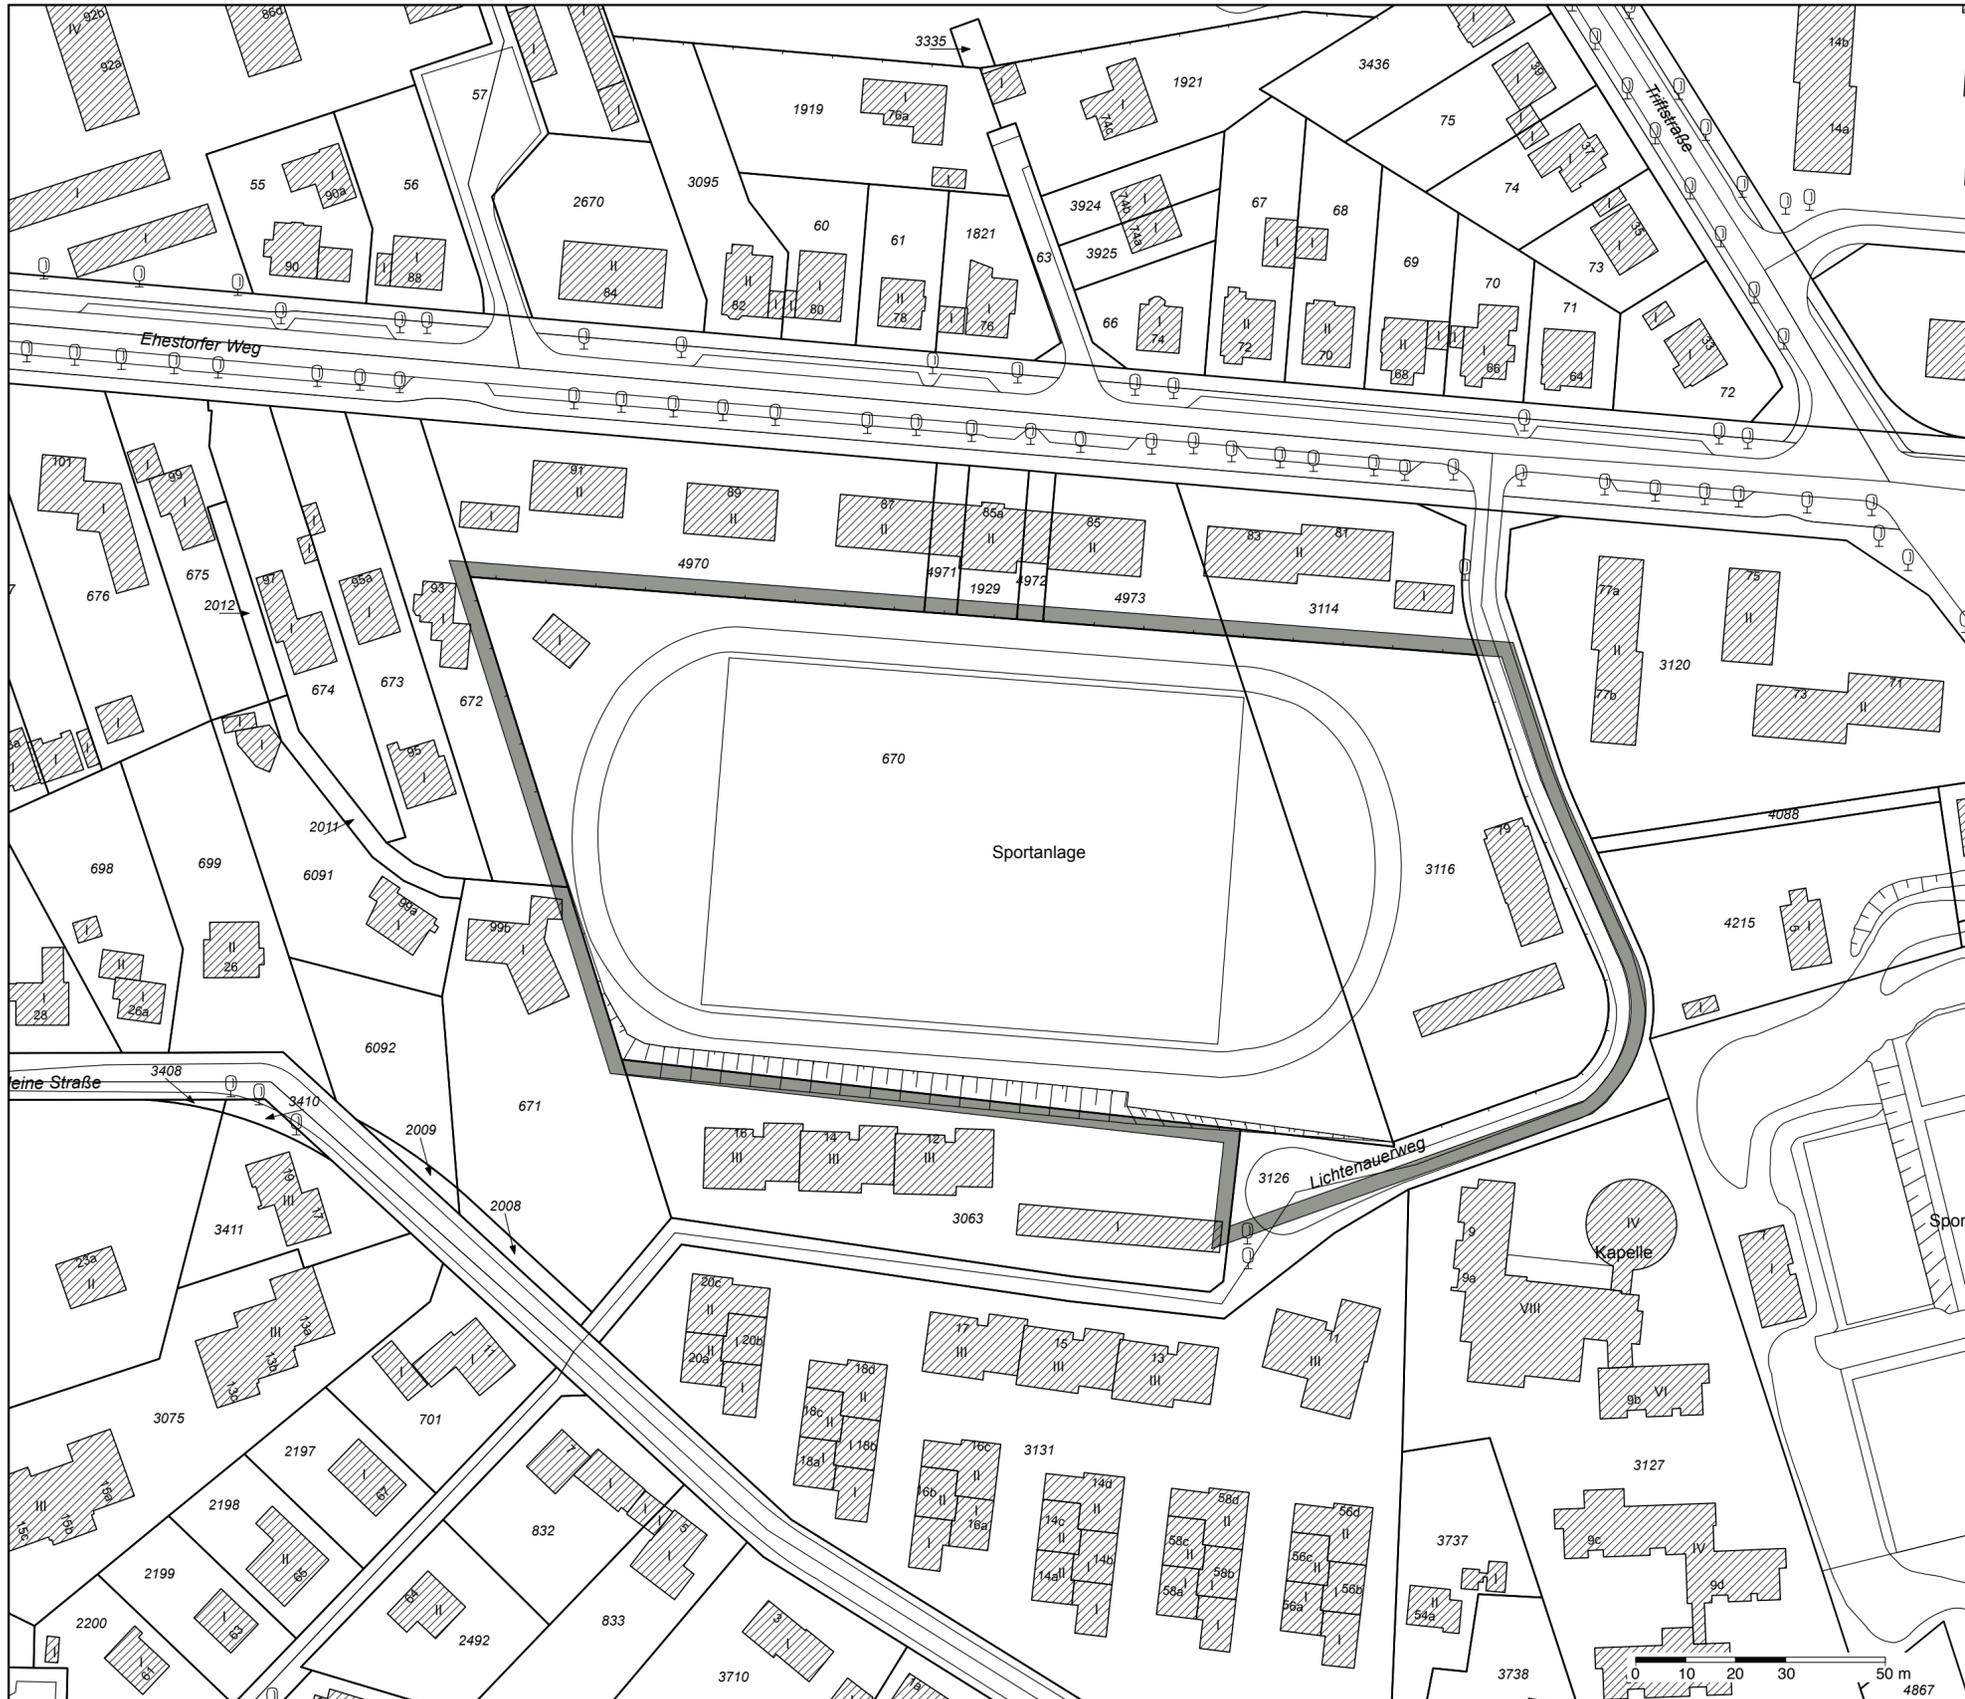


Festsetzungen

 Grenze des räumlichen Geltungsbereichs des vorhabenbezogenen Bebauungsplans

Hinweise

Maßgebend ist die Baunutzungsverordnung in der Fassung vom 21. November 2017 (Bundesgesetzblatt I Seite 3787), zuletzt geändert am 04. Mai 2017 (Bundesgesetzblatt I Seite 1057,1062).

Der Kartenausschnitt (ALKIS®) entspricht für den Geltungsbereich des Bebauungsplans dem Stand vom April 2015 und basiert auf dem Bezugssystem ETRS 89 in der UTM Abbildung.

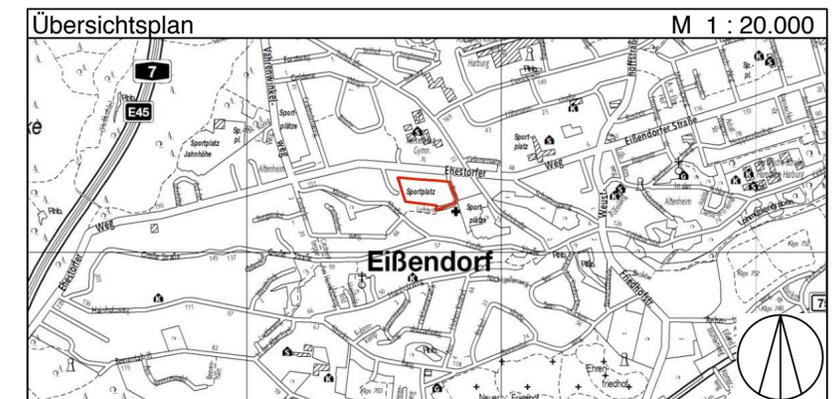

FREIE UND HANSESTADT HAMBURG

 **Vorhabenbezogener Bebauungsplan
Eißendorf 49 (Lichtenauerweg)**

ENTWURF (nur Geltungsbereich)

Maßstab 1 : 1000 (im Original)

Bezirk Hamburg-Harburg

Ortsteil 710