

WT 35 / LB 7 - Änderung

Flurkarte 1:1000

Planabgrenzung

1:1000

Auszug aus 3A Web

LGV

Hamburg




Bearbeiter:
Mireille Rahn

Datum:
27.11.2018

Uhrzeit:
15:53


5921385

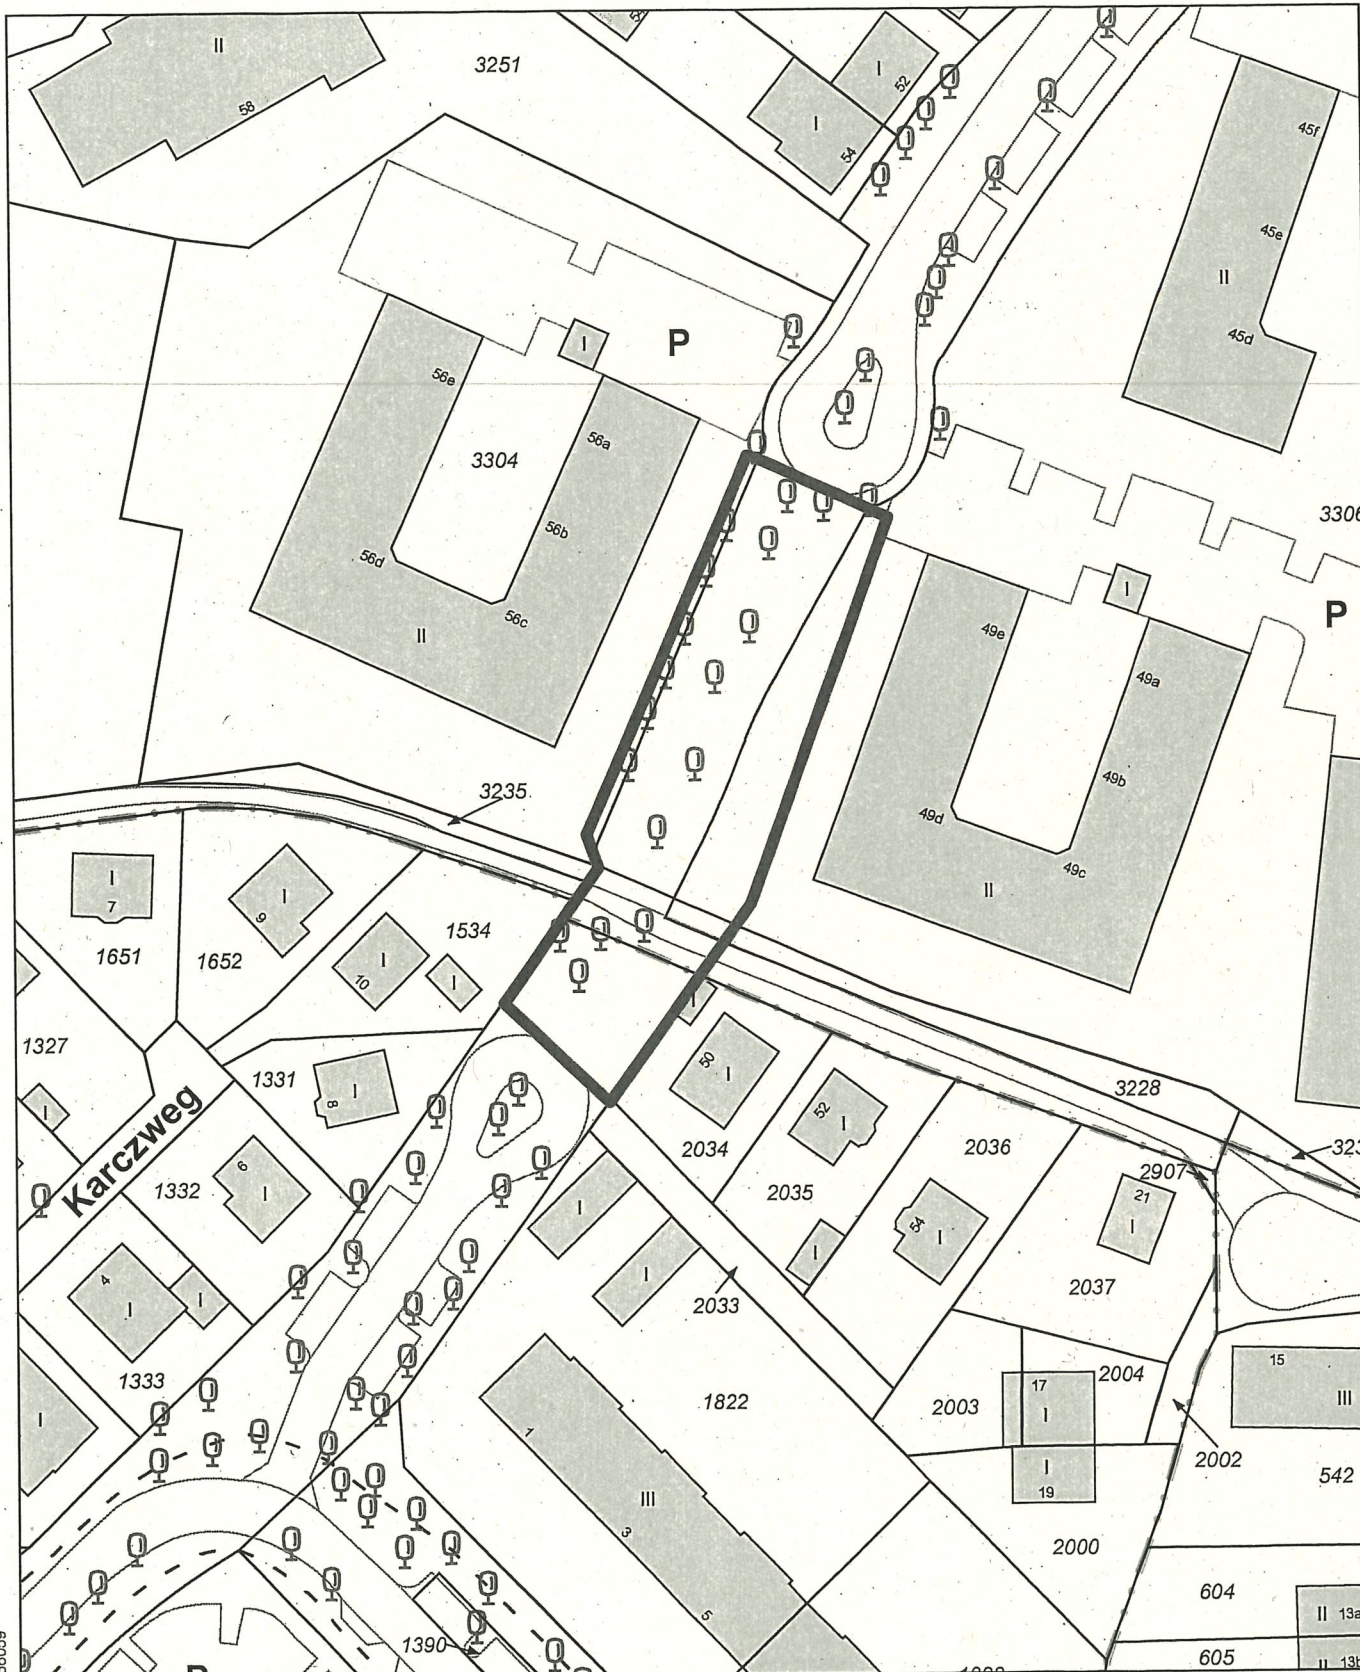

566239

566059

5921165

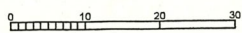Maßstab: 1:1000  Meter

Der LGV haftet nicht für Schäden, die dadurch entstehen, dass die dargestellten Inhalte nicht vollständig, richtig oder aktuell sind.
Landesbetrieb Geoinformation und Vermessung (LGV) 2011