


**I. Kirchwerder Hausdeich / Kirchwerder Mühlendamm  
Beschilderung und Markierung**

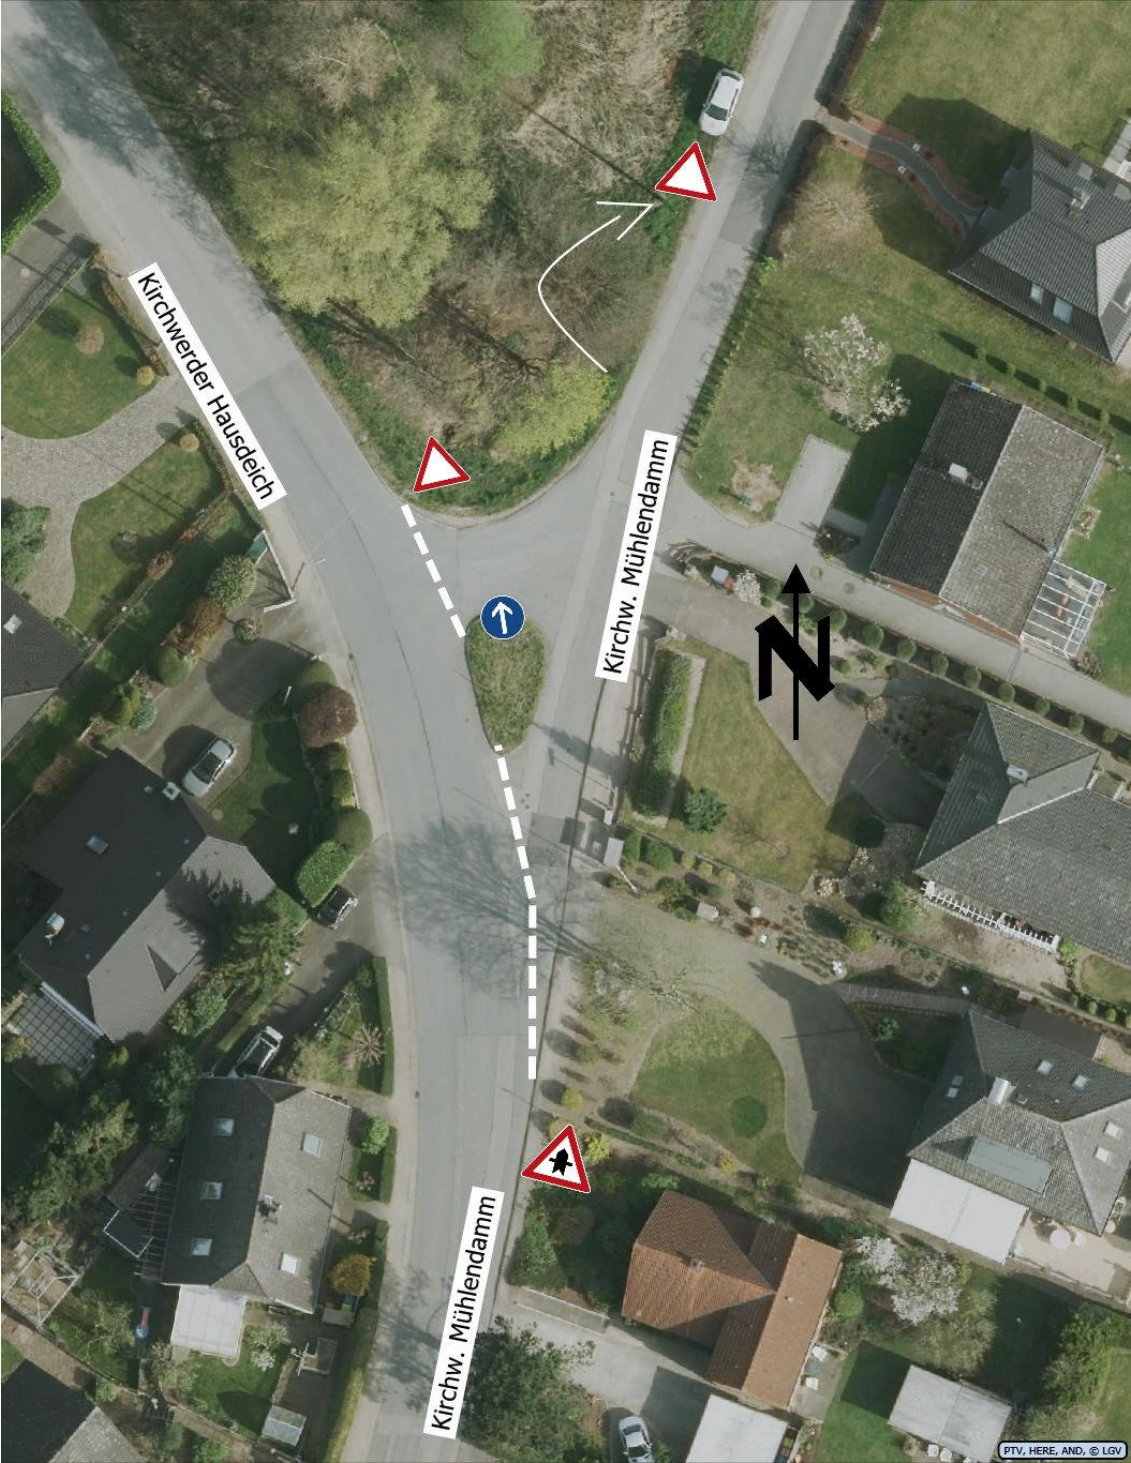

# V. Kirchwerder Landweg zwischen Süderquerweg und Hower Hauptdeich Fahrbahnrandbeschränkung

PK433-StVB, Az.: 043/8V/0623971/2021  
Sachbearbeiter: Zimmermann, PP011305

Seite 2

