


**Lageplan**

**Hinweis:**

Der Bestandsplan wurde auf der Grundlage von örtlichen Aufmaßen und Feldvergleichen erstellt - es erfolgte keine lage- und höhenmäßige Vermessung.

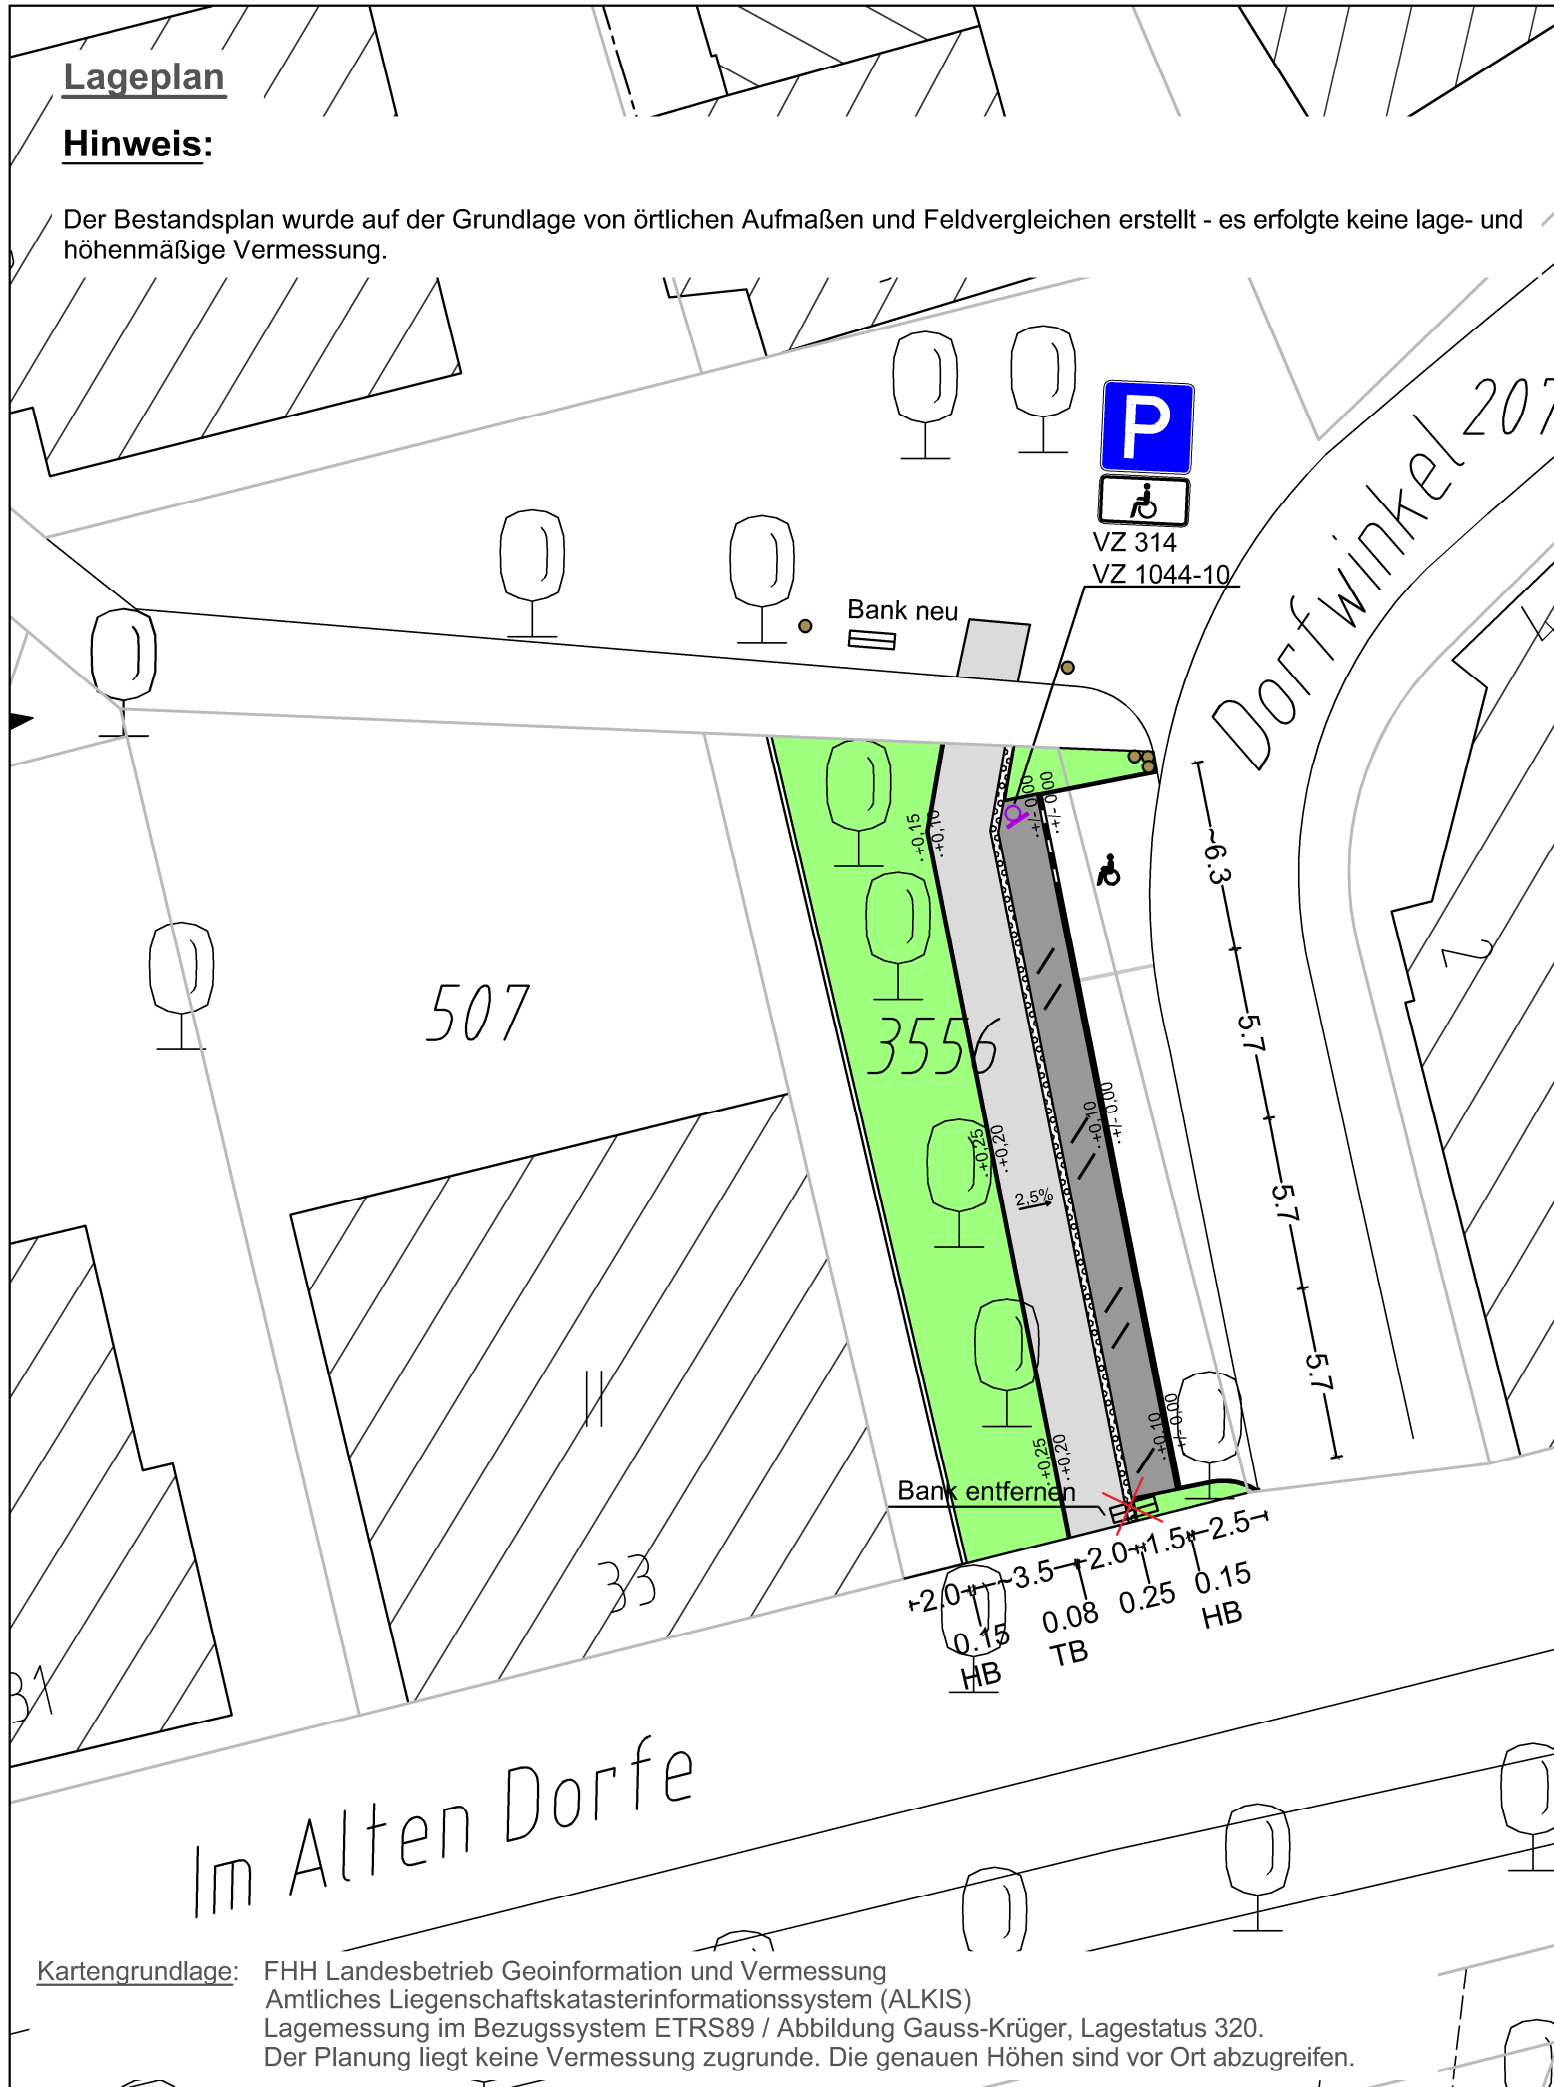

**Kartengrundlage:** FHH Landesbetrieb Geoinformation und Vermessung  
 Amtliches Liegenschaftskatasterinformationssystem (ALKIS)  
 Lagemessung im Bezugssystem ETRS89 / Abbildung Gauss-Krüger, Lagestatus 320.  
 Der Planung liegt keine Vermessung zugrunde. Die genauen Höhen sind vor Ort abzugreifen.

**Zeichenerklärung**

- Gehweg, Platten aus Beton, grau, 50/50/7 cm
- Trennstreifen, Platten aus Beton, grau, 25/25/7 cm
- Grünfläche
- Eichenspaltpfähle
- VZ neu
- Sitzbank
- Fahrradanhängbügel
- Taktile Trennstreifen
- Hochbord / abgesenkt
- Tiefbord
- Markierung
- +/- 0,00 vorh. Höhe

Index	Änderungen und Ergänzungen	Bearbeitet (Name)	Leit- / Kurzzeichen und Unterschrift	Datum

Bedarfsträger: **Freie und Hansestadt Hamburg**  
 Bezirksamt Wandsbek  
 Dezernat Wirtschaft, Bauen und Umwelt  
 Fachamt Management des öffentlichen Raumes  
 Fachbereich Straßen



Realisierungsträger: **Freie und Hansestadt Hamburg**  
 Bezirksamt Wandsbek  
 Dezernat Wirtschaft, Bauen und Umwelt  
 Fachamt Management des öffentlichen Raumes  
 Fachbereich Straßen



**Baumaßnahme:** Barrierefreiheit im Dorfwinkel

**Teilbaumaßnahme:** Umbau der Nebenflächen

Datum: 05.10.2021  
**Bearbeitet:** [Redacted]  
 Unterschrift, Sachbearbeiter

Datum: 12.10.2021  
 Fachtechnisch geprüft: [Redacted]  
 Unterschrift, Abschnittsleiter

**Planinhalt:** Lageplan  
 Kenntnisnahmeverschickung

Datum: 12.10.2021  
 Aufgestellt: [Redacted]  
 Unterschrift, Abteilungsleiter

Zeichnung Nr.: 20-011-04-01      Maßstab: Lageplan 1 : 250

Datum: .....  
 Geprüft: .....  
 Unterschrift, Technische Aufsicht

Datum: .....  
 Freigegeben: .....  
 Unterschrift, Fachamtsleiter