


Tinsdaler Kirchenweg - Bauphasen

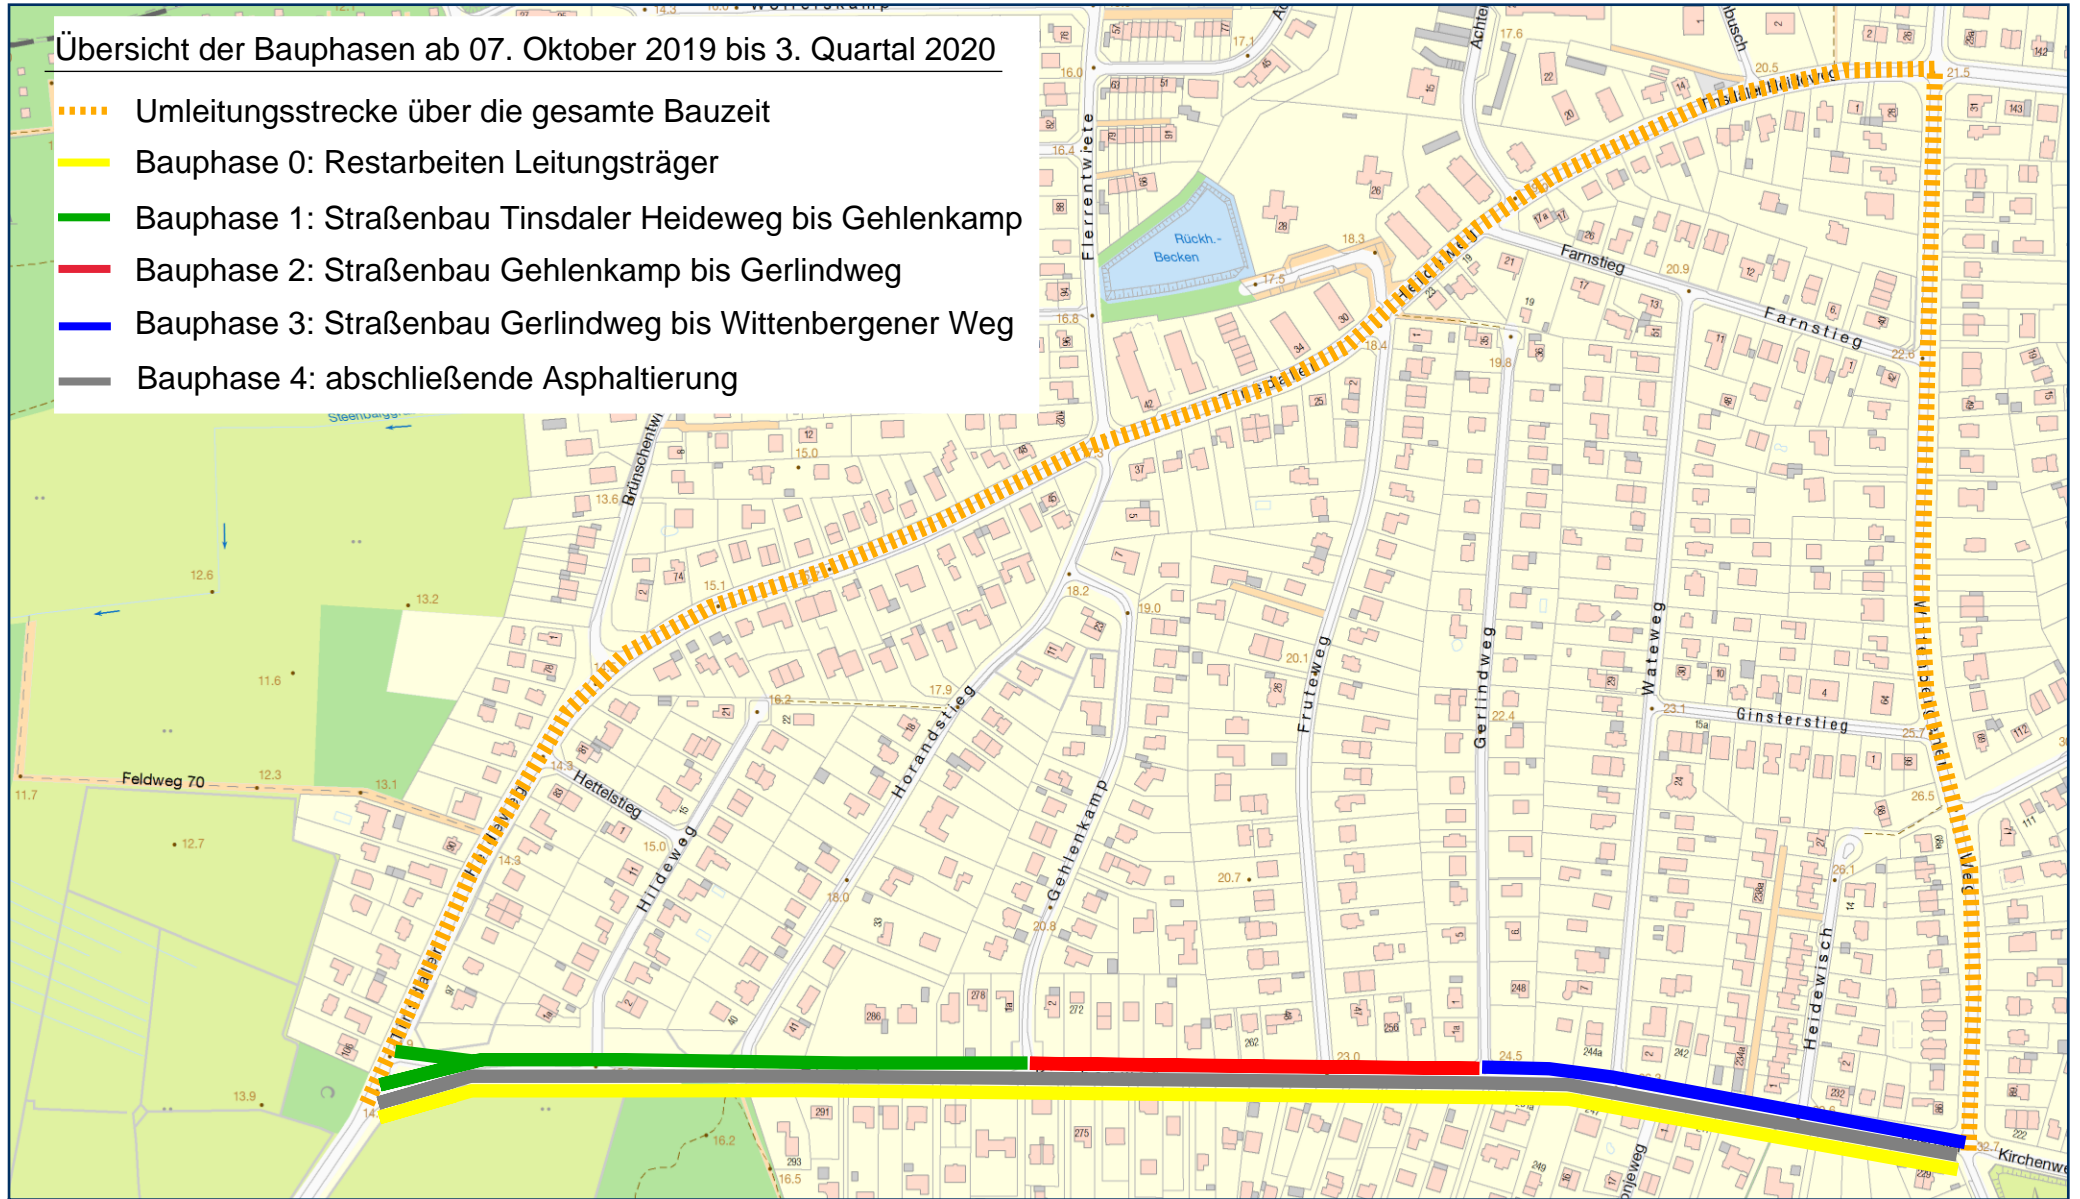

Herausgeber:
Freie und Hansestadt Hamburg
Landesbetrieb Geoinformation und Vermessung

1:5000

0 50 100 150 200m