



**POLIZEI**  
Hamburg

PK382-StVB, Postfach 60 02 80, 22202 Hamburg

Bezirksamt  
Hamburg Wandsbek  
Management d. öffentl. Raumes, MR -G-  
Am Alten Posthaus 2  
22041 Hamburg

Bezirksamt Wandsbek

## **STRASSENVERKEHRSBEHÖRDLICHE ANORDNUNG**

**Stapelfelder Straße zwischen Weg Großlohe und Victoriaring Höhe westlicher und östlicher Querungshilfe**

### **1 Anordnung**

Das PK382-StVB als zuständige Straßenverkehrsbehörde ordnet gemäß § 45 StVO aus Gründen der Sicherheit und Ordnung des Verkehrs für die

**Stapelfelder Straße zwischen Weg Großlohe und Victoriaring Höhe westlicher und östlicher Querungshilfe**

folgendes an:

Die Verkehrszeichen in der Stapelfelder Straße werden gemäß  
Lageplan der wfw Nord Consult Ingenieurgesellschaft mbH vom 01.11.2021  
angeordnet.

### **2 Durchzuführende Maßnahmen**

Zur Realisierung der o.a. Anordnung sind folgende Maßnahmen erforderlich:

siehe Lageplan der wfw Nord Consult Ingenieurgesellschaft mbH vom 01.11.2021

### **3 Begründung**

Der Anschluss des neuen Gewerbegebietes Victoriapark über die Kommunaltrasse an die Stapelfelder Straße macht eine Anpassung der Beschilderung für den Radverkehr erforderlich.

Der Radfahrer aus Richtung Stapelfeld wird bis zur westlichen Querungshilfe in der Nebenfläche auf der südlichen Seite geführt und kann hier auf die nördliche Nebenfläche wechseln. Der vorhandene Grandweg ist hierzu nach Abstimmung mit der Wegeaufsicht des Bezirksamt Wandsbek so zu ertüchtigen, dass die erforderliche Breite von ca. 2,50 m gewährleistet wird um den nördlichen Gehweg zwischen westlicher Querungshilfe und Hoffmannstieg mit „Radfahrer frei“ ausschildern zu können.


### **4 Anhörung**


Die vorstehende Anordnung wird zur Anhörung übersandt. Einwände sind der anordnenden Dienststelle umgehend schriftlich mitzuteilen.

### **5 Ausführung**

Bestehen aus Sicht des Straßenwegebauträgers keine Einwände, wird um Durchführung der Anordnung unter Beteiligung der anordnenden Dienststelle gebeten.

Die beigefügte Erledigungsmeldung ist der anordnenden Dienststelle nach Ausführung zu übersenden.

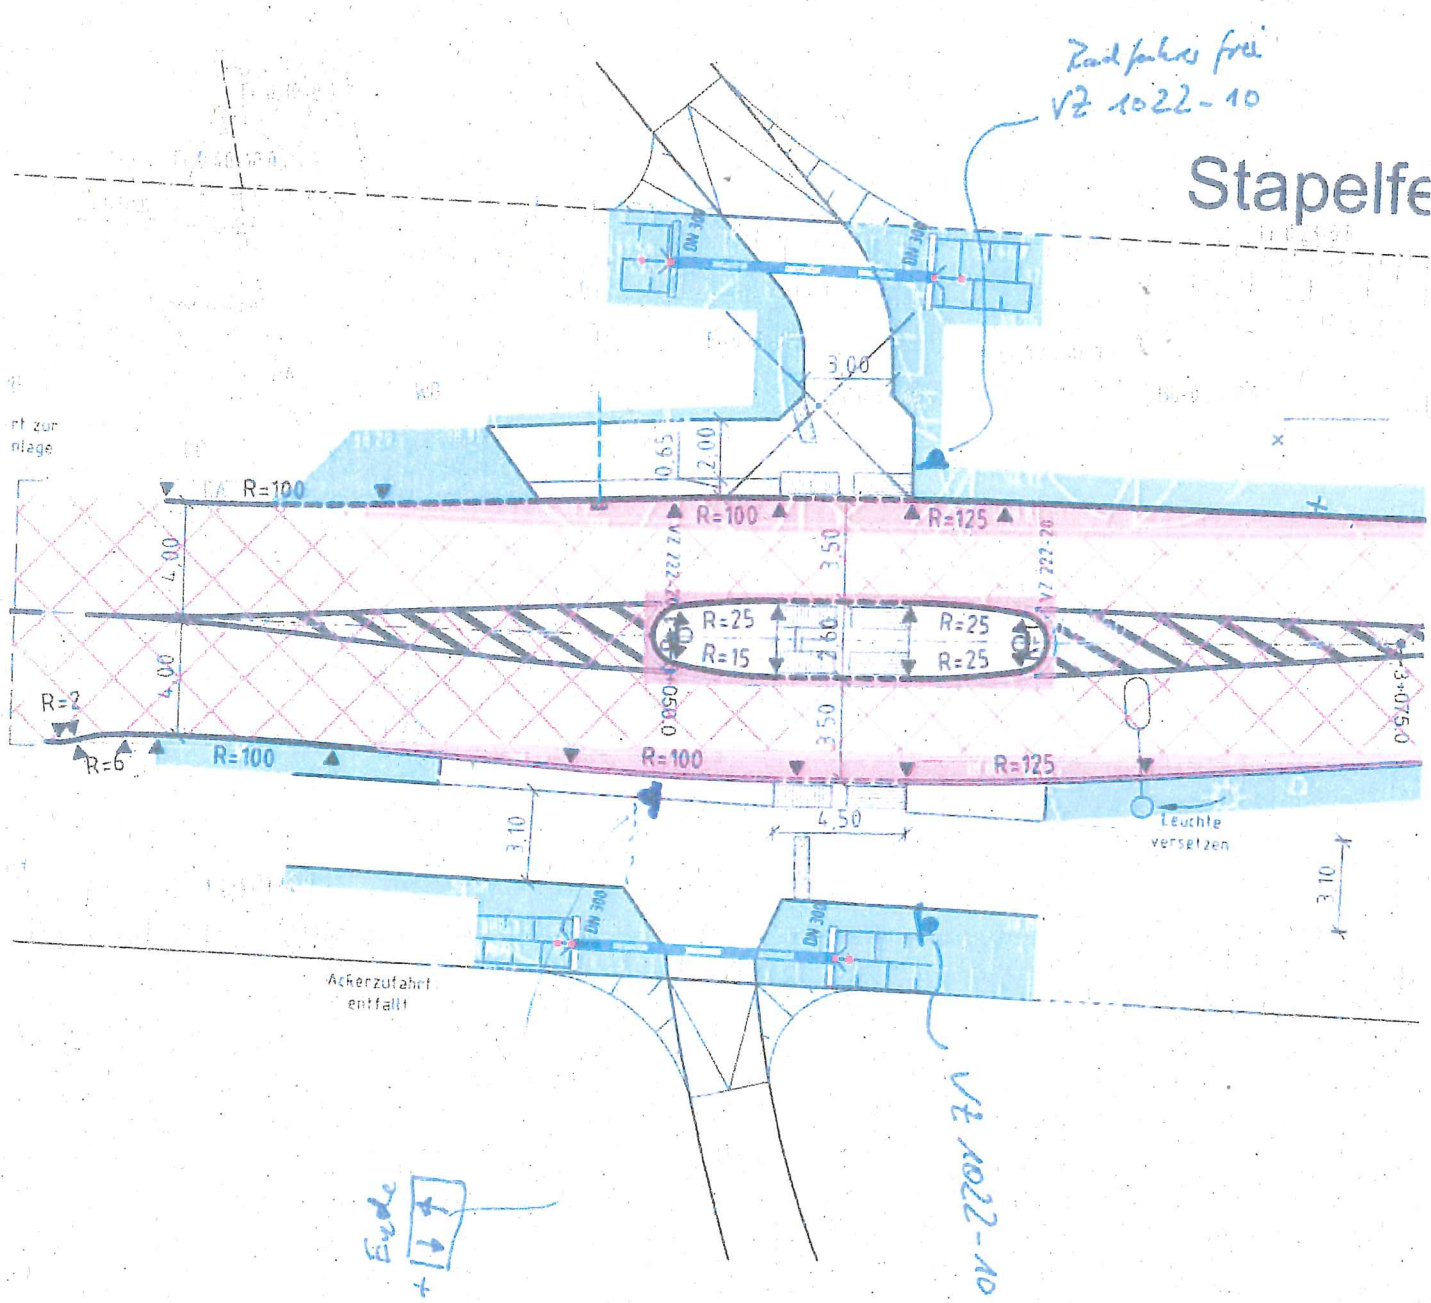

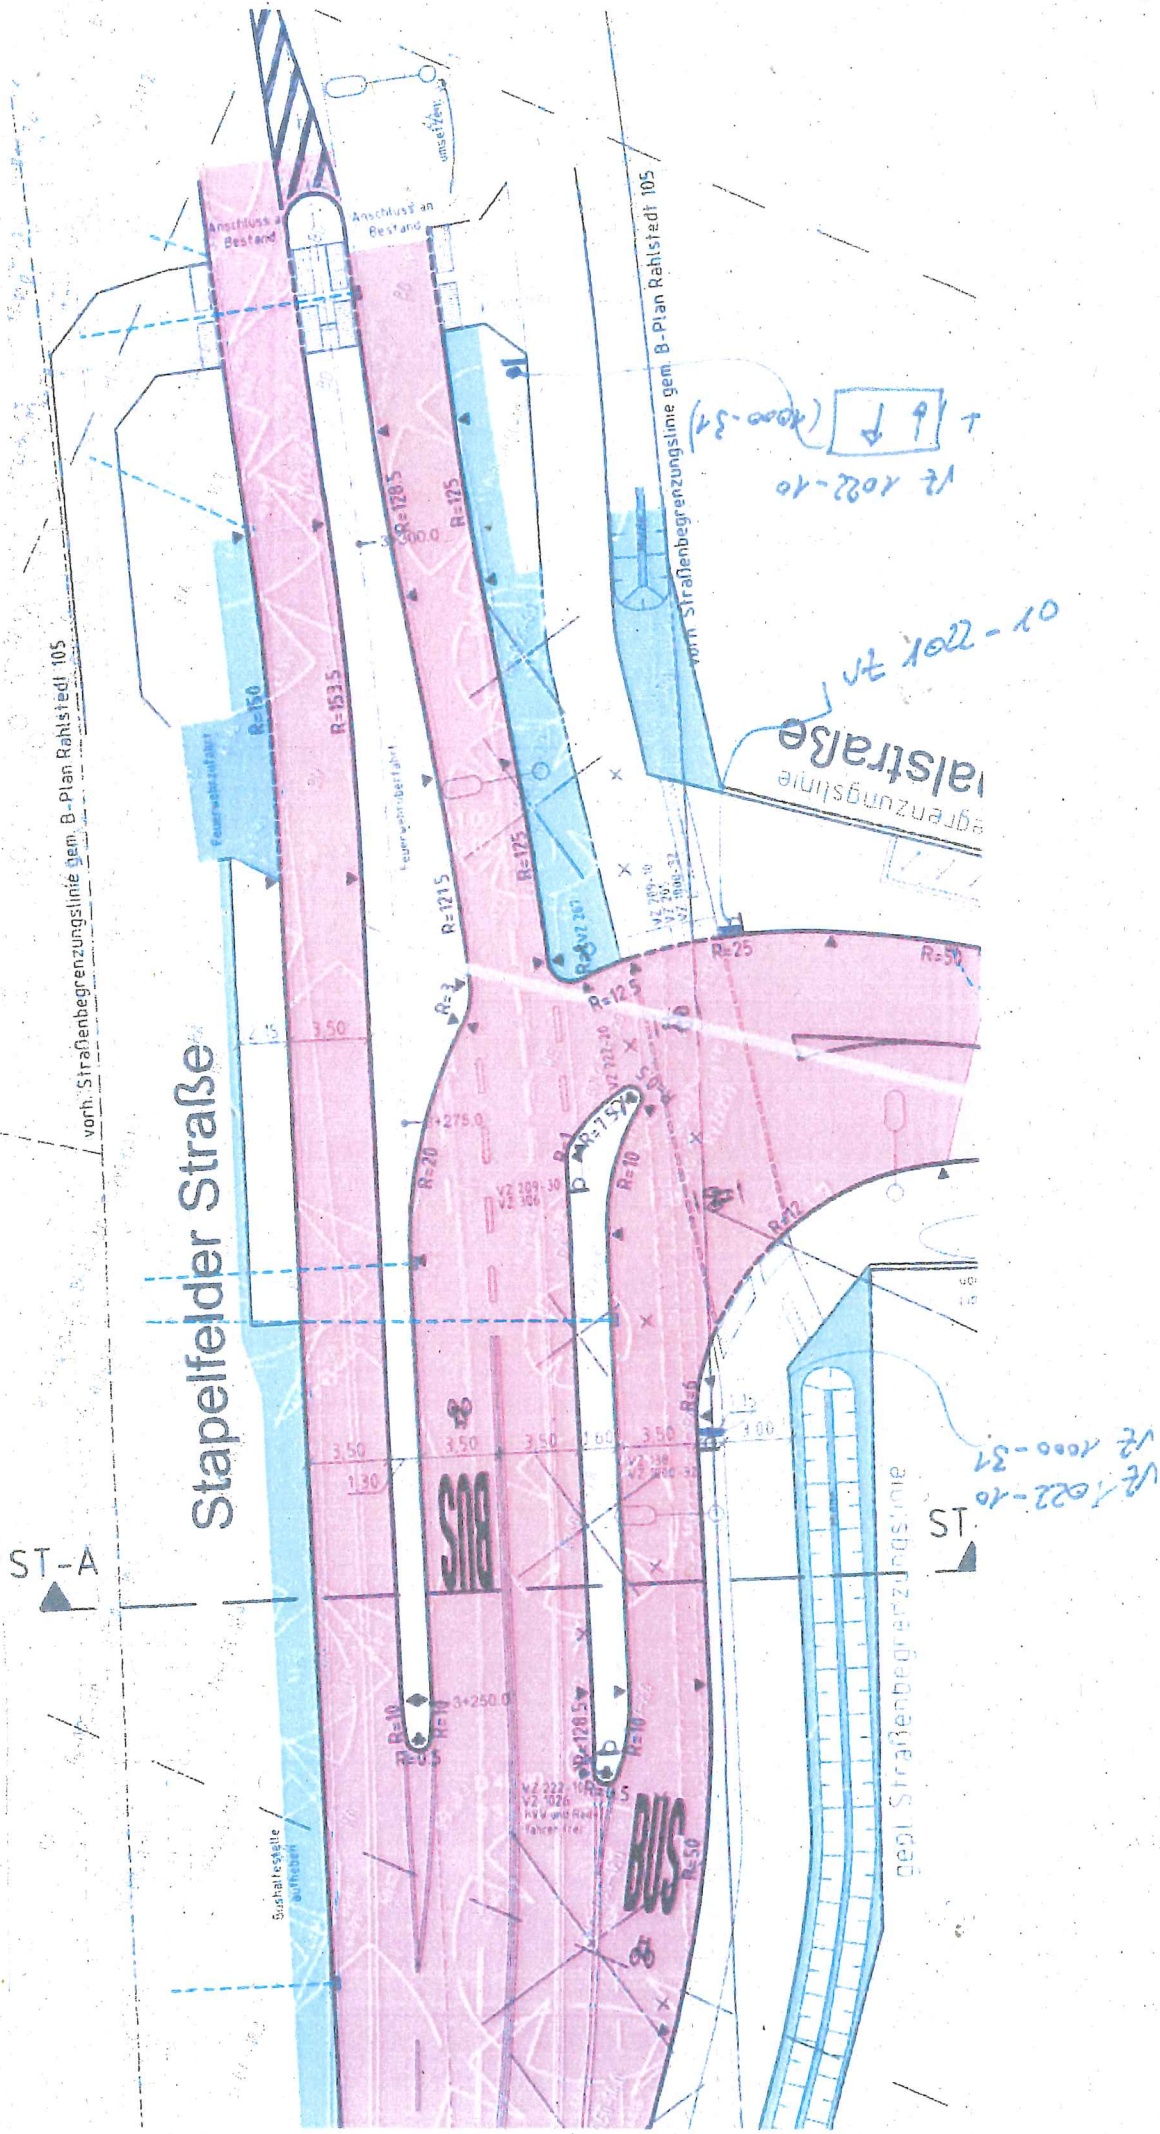

**Anlage(n)**

1 Verkehrszeichenplan

**Verteiler**