
 


# Einleitung zweier Bebauungsplanverfahren: Steilshoop 10 und Steilshoop 11

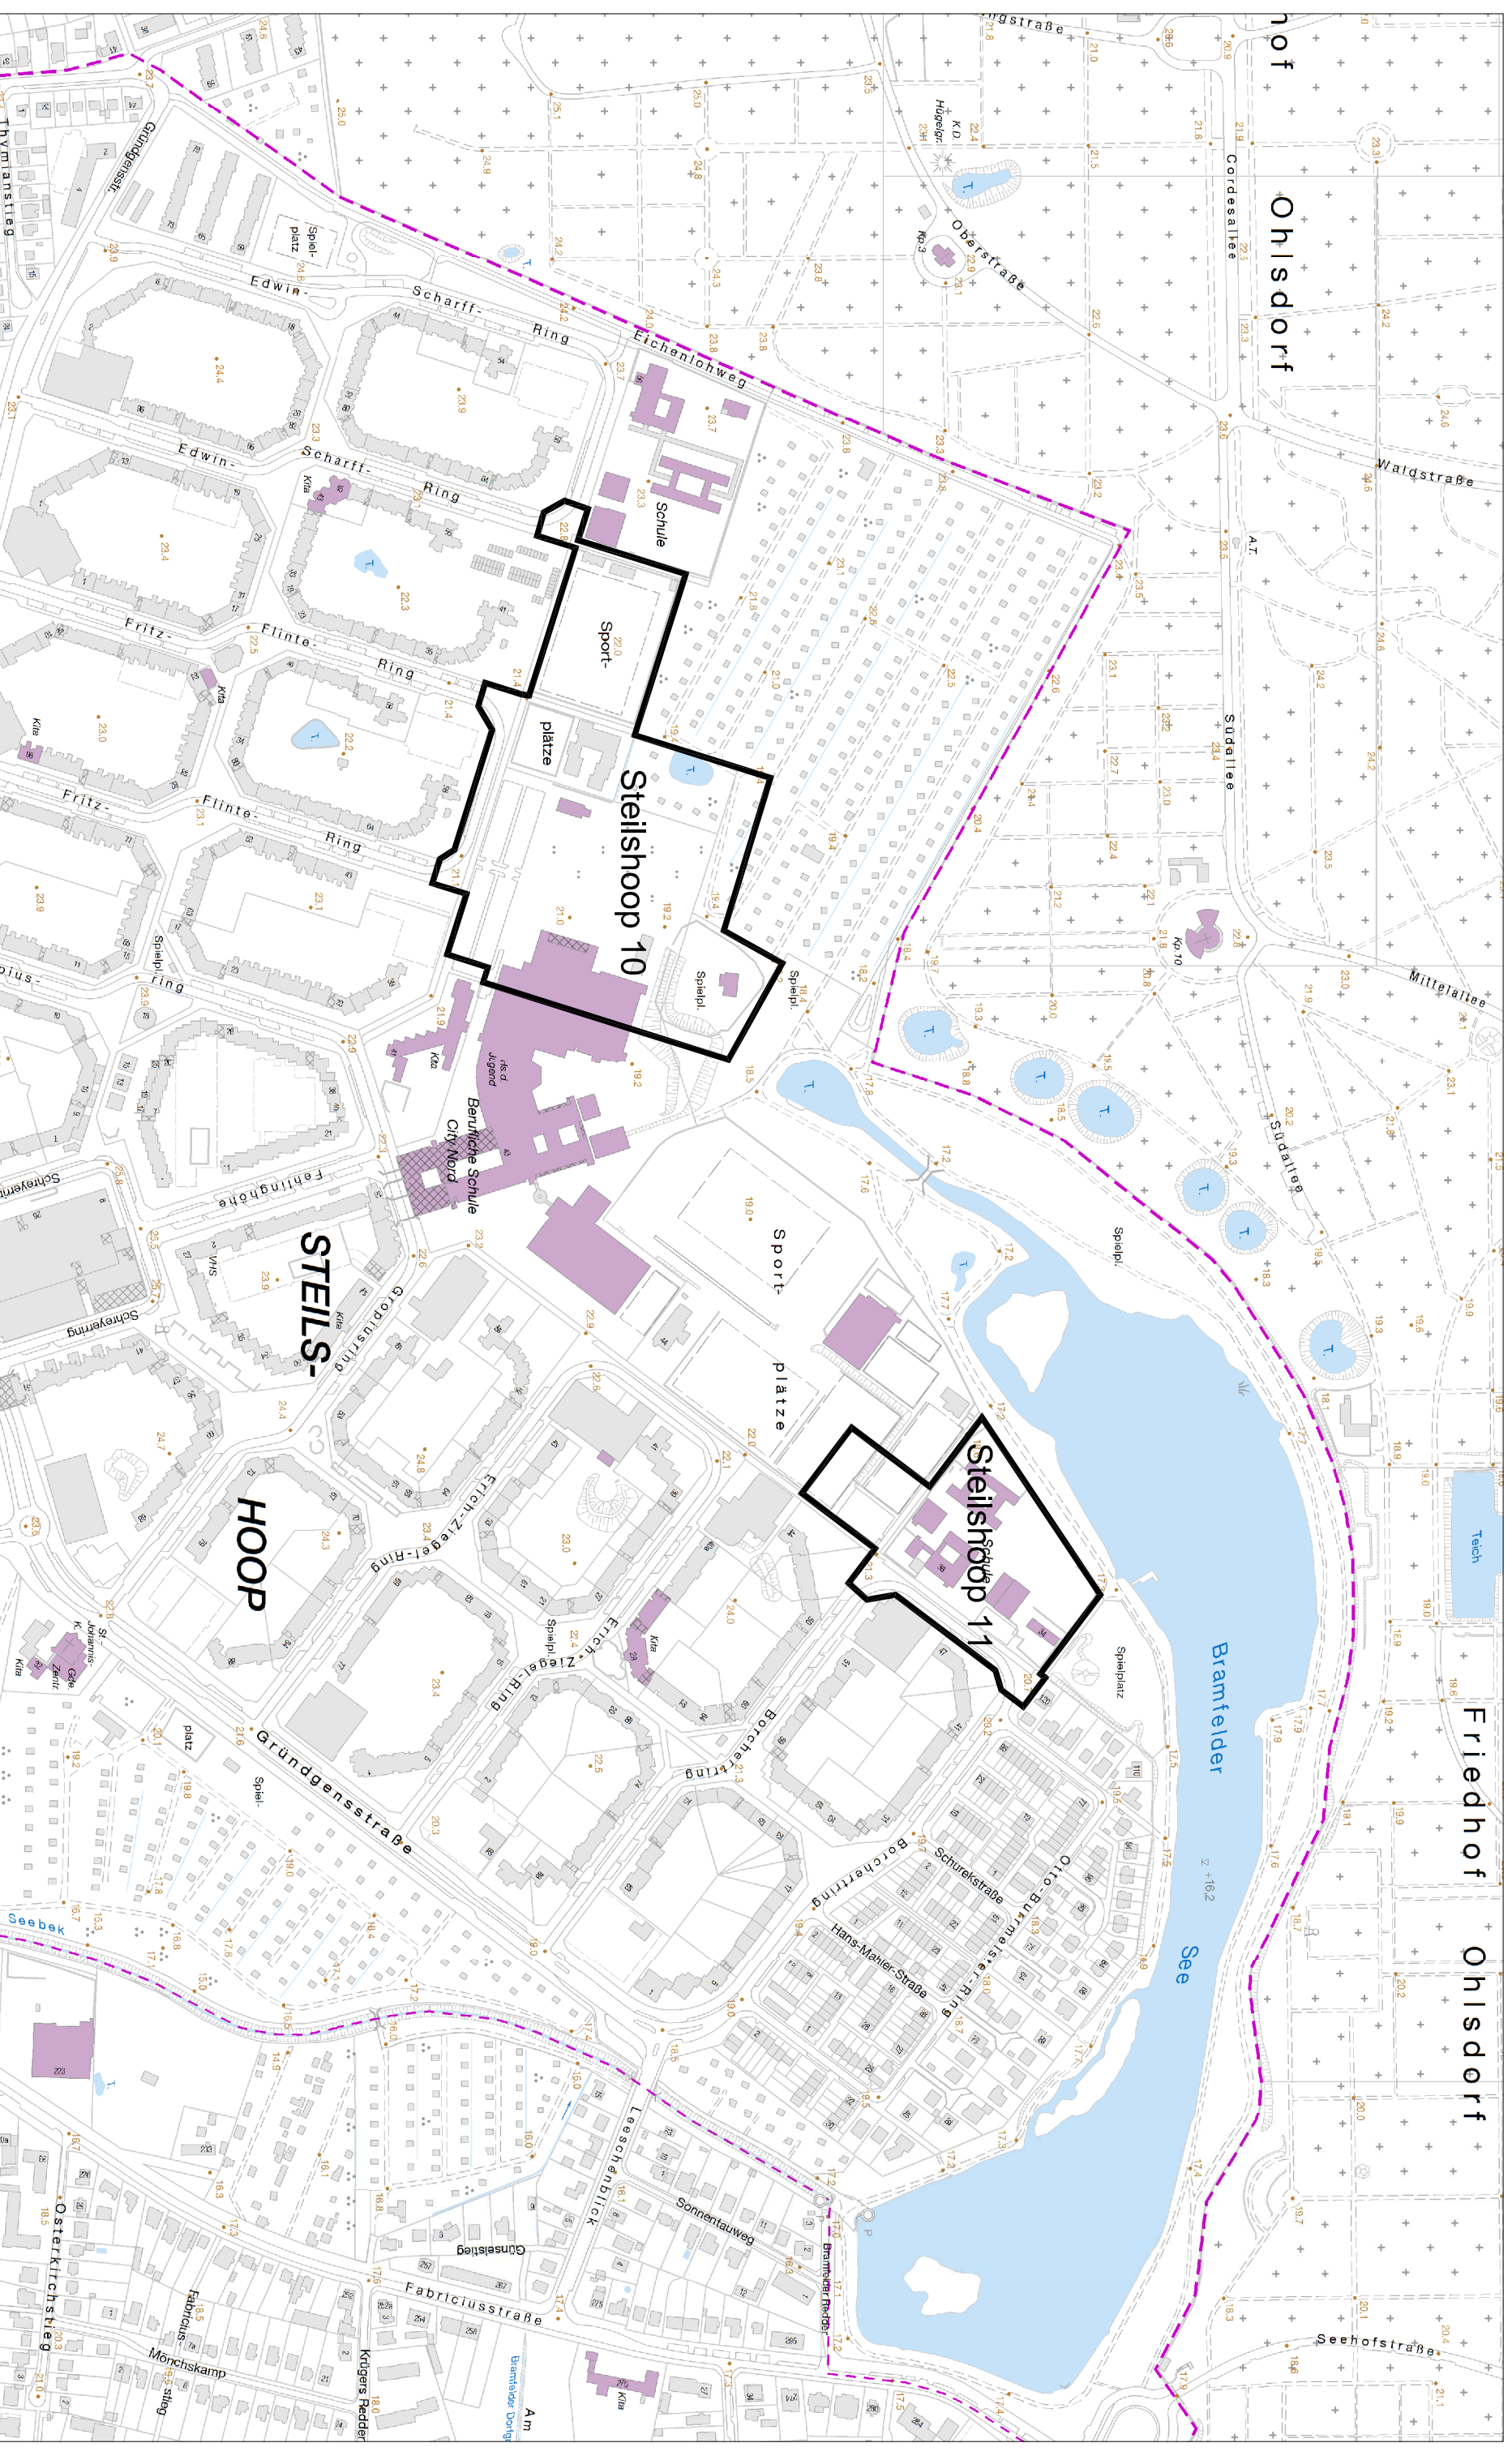

Plangebiete Steilshoop 10 und Steilshoop 11

Maßstab 1:5.000