


# Anlage zur Verordnung über die Veränderungssperre Rahlstedt 132

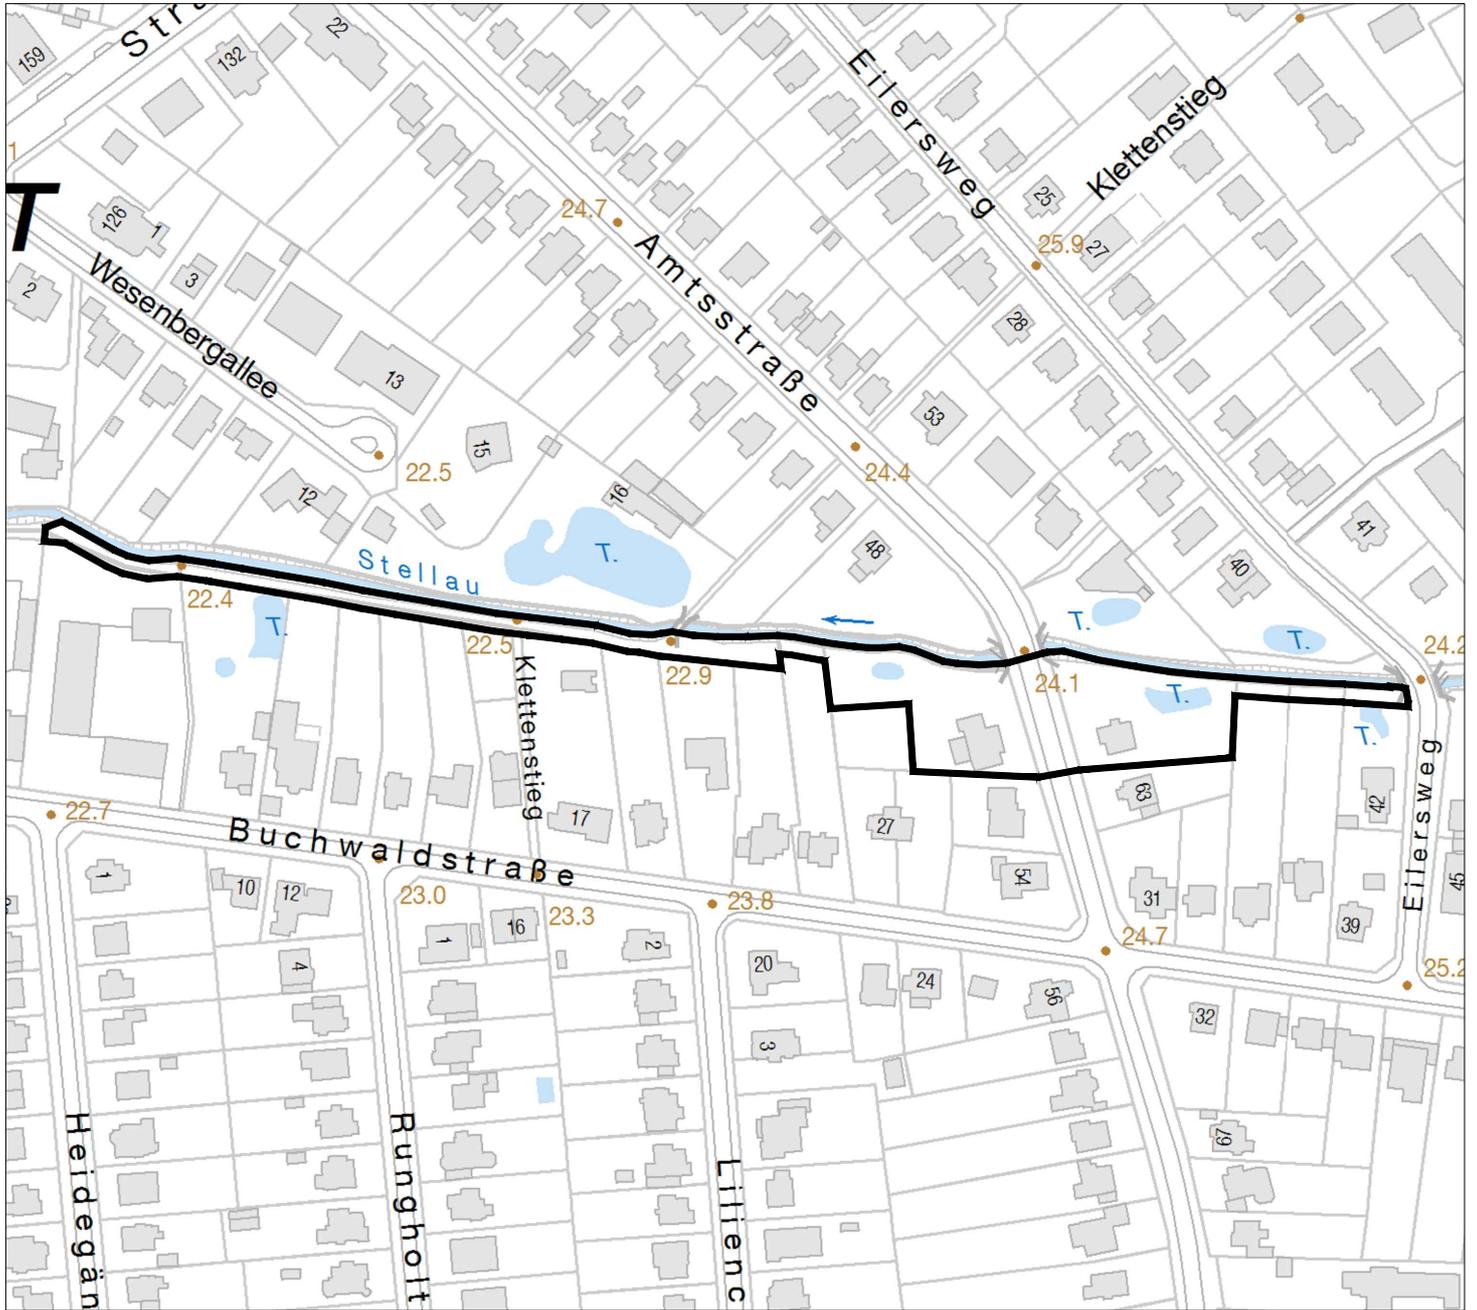

M 1 : 2.500

Hamburg, den .....

.....  
T. Ritzenhoff