


Lageplan

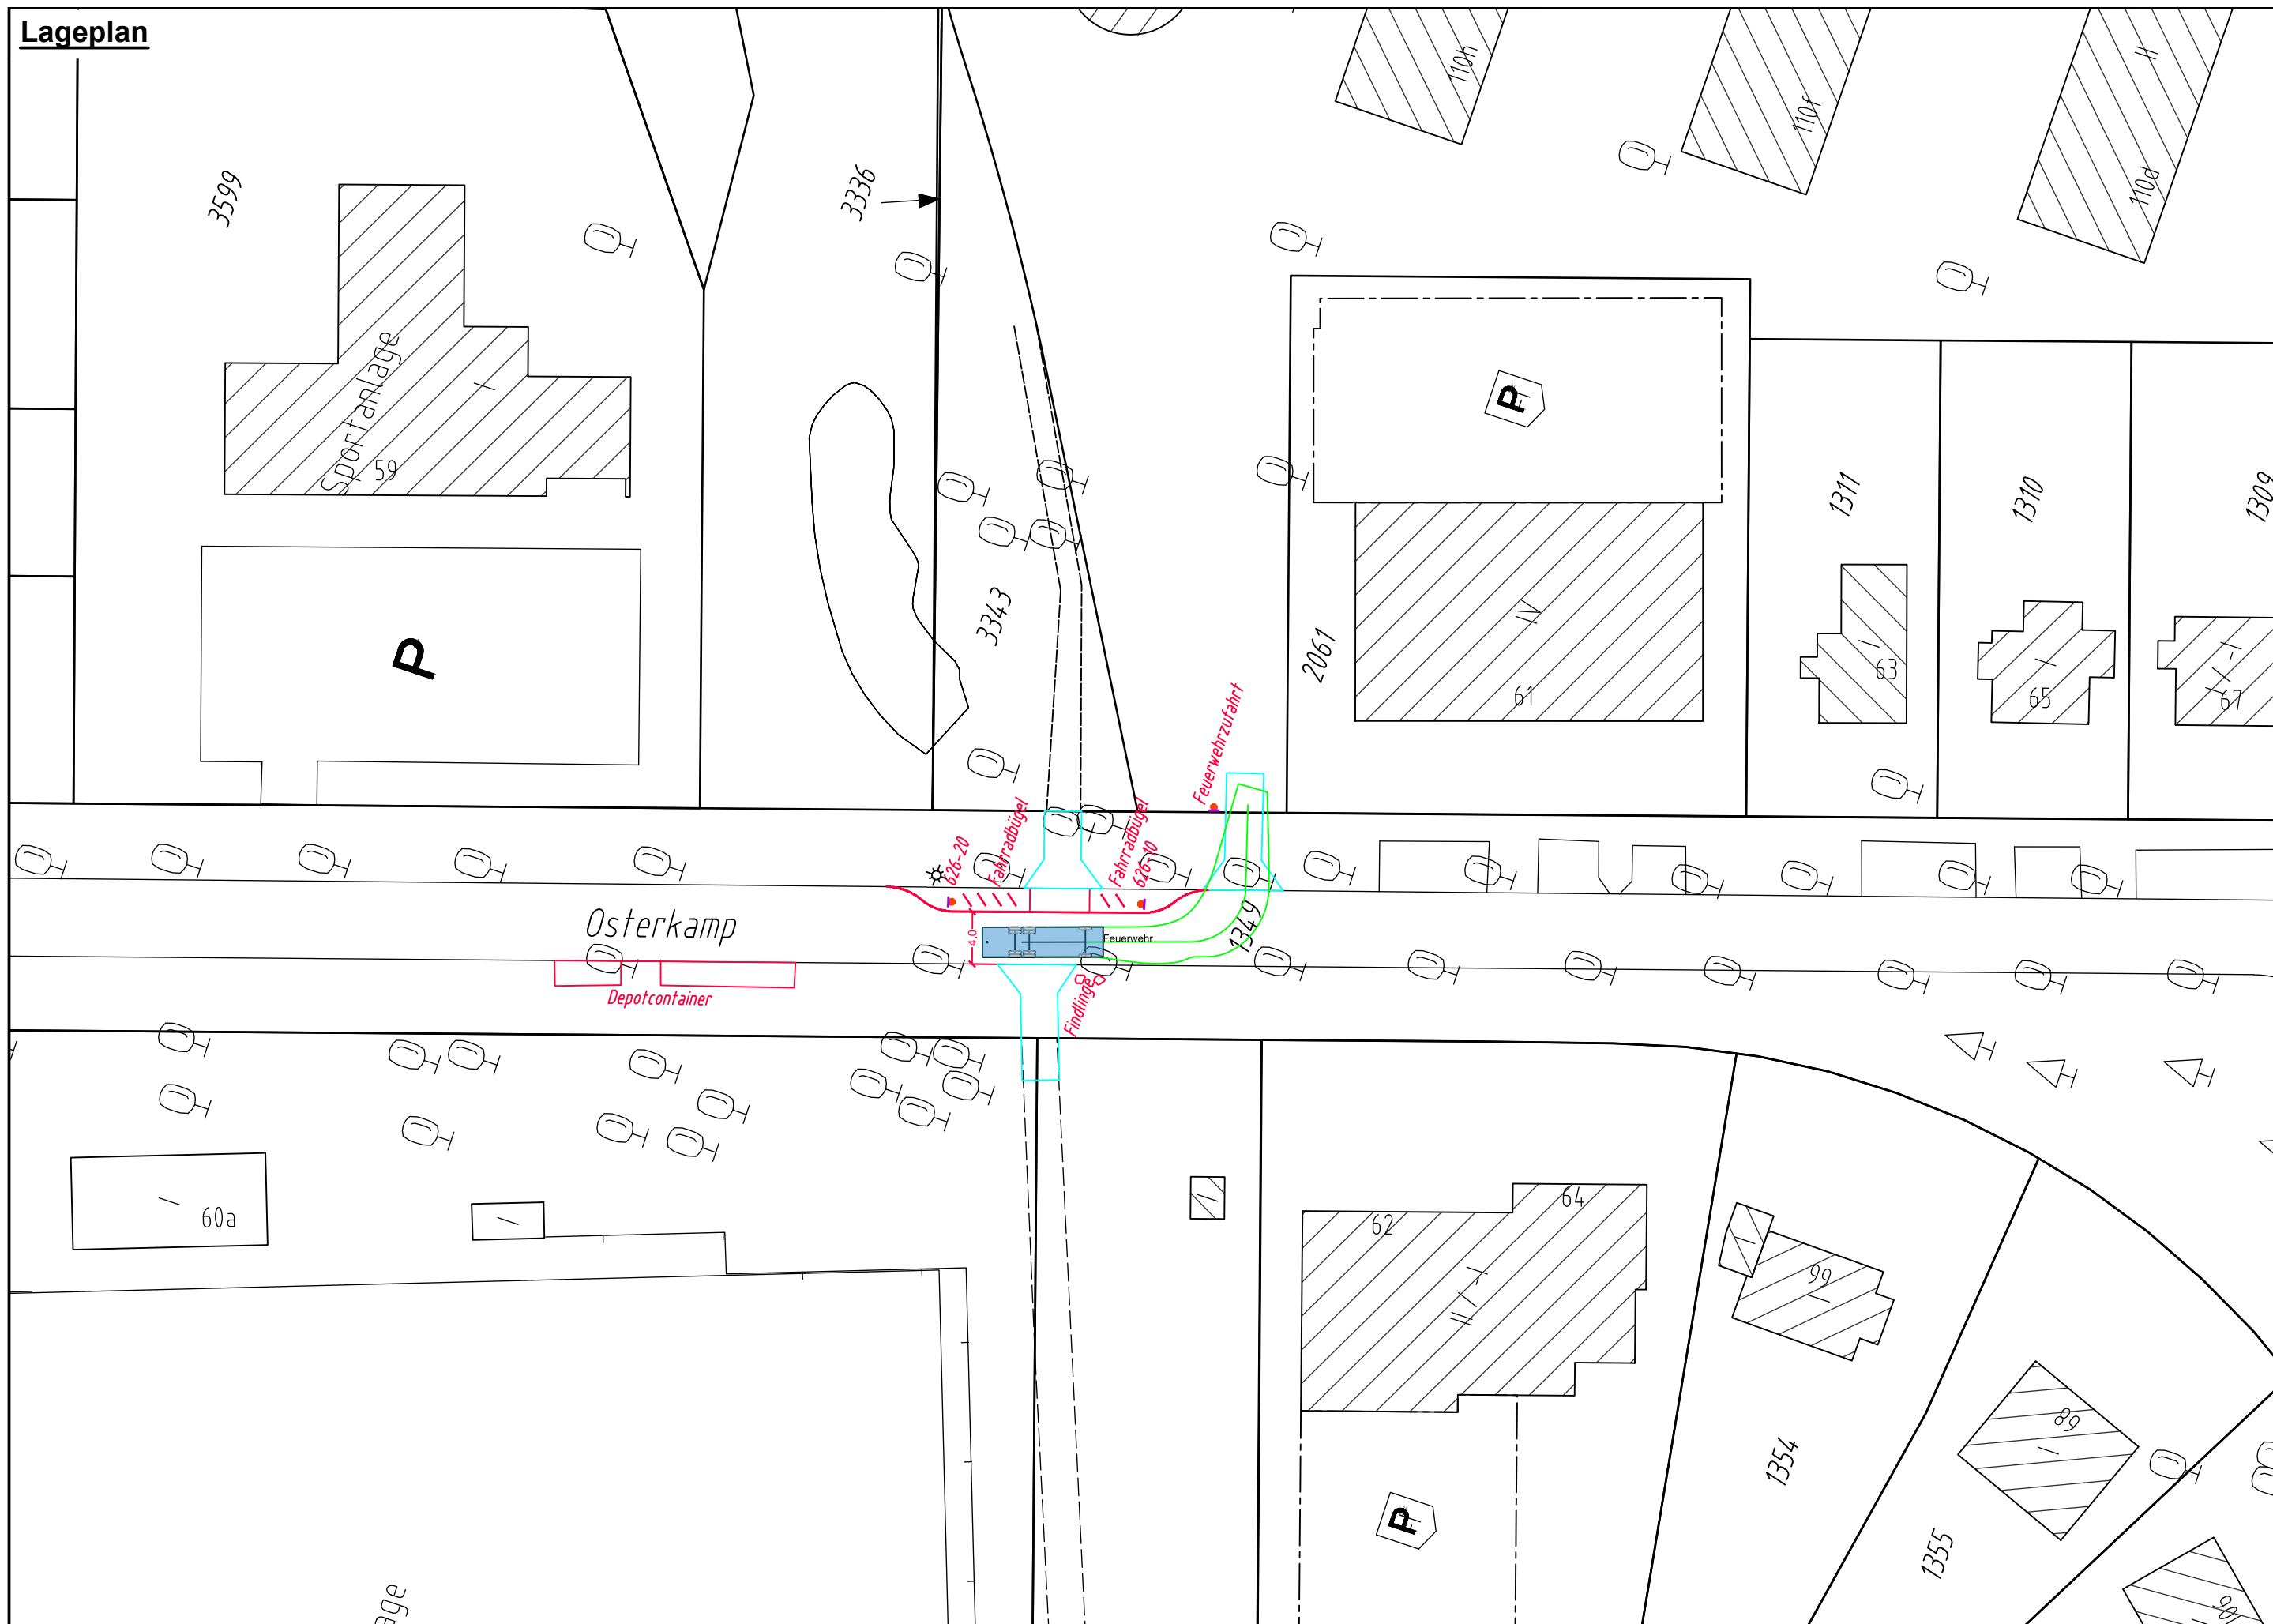

Zeichenerklärung

- Fahrbahneinengung
 - Grundstückszufahrt
 - Vor Ort gemessene Straßenbreite
 - Verkehrszeichen
 - Schleppkurve PKW
- 0 15 30
Meter

Index	Änderungen und Ergänzungen	Bearbeitet (Name)	Leit- / Kurzzeichen und Unterschrift	Datum

Bedarfsträger: **Freie und Hansestadt Hamburg**
 Bezirksamt Wandsbek
 Dezernat Wirtschaft, Bauen und Umwelt
 Fachamt Management des öffentlichen Raumes
 Fachbereich Straßen

Realisierungsträger: **Freie und Hansestadt Hamburg**
 Bezirksamt Wandsbek
 Dezernat Wirtschaft, Bauen und Umwelt
 Fachamt Management des öffentlichen Raumes
 Fachbereich Straßen

Baumaßnahme: **Sicherung der Fußgängerquerung Osterkamp**
 Datum:
 Bearbeitet:
 Unterschrift, Projektleiter / Sachbearbeiter

Teilbaumaßnahme: **Osterkamp zwischen Rodigallee und Oktaviostraße**
 Datum:
 Fachtechnisch geprüft:
 Unterschrift, Abschnittsleiter

Planinhalt: **Lageplan**
 Datum:
 Aufgestellt:
 Unterschrift, Abteilungsleiter

Zeichnung Nr: **OstK - 04/1** Maßstab: **Lageplan 1 : 500**

Datum:
 Geprüft:
 Unterschrift, Technische Aufsicht

Datum:
 Freigegeben:
 Unterschrift, Fachamtsleiter