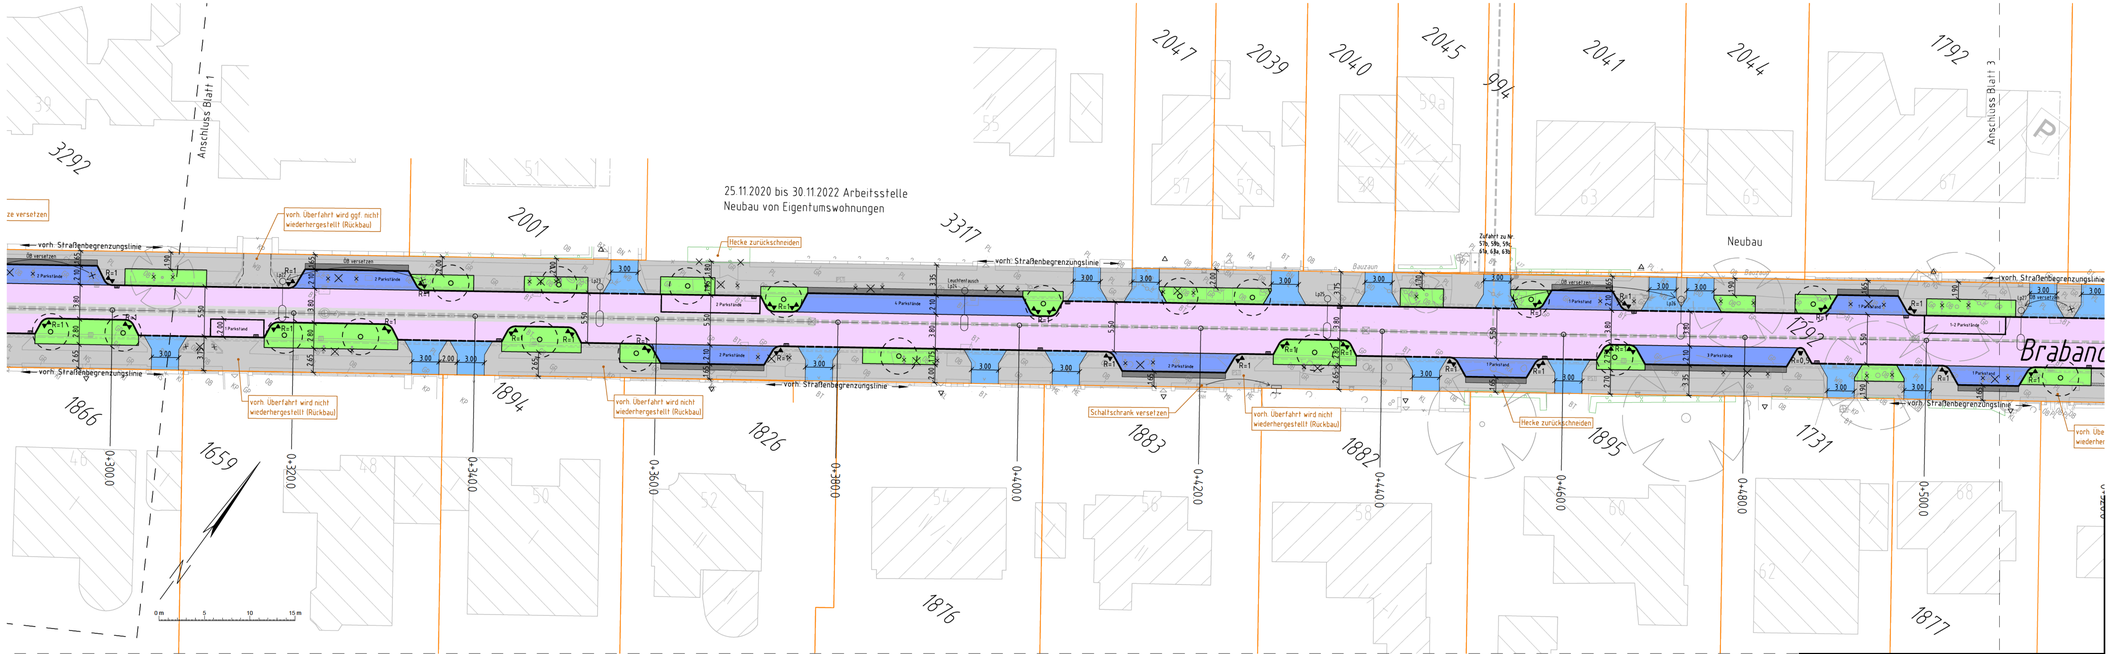

[redacted]

Teilbaumaßnahme:

Straßenumbau

Datum: **22.09.21**

Fachtechnisch geprüft:

[redacted]

Unterschrift, MR220

Planinhalt: **Verkehrstechnischer Lageplan - Blatt 2**

Datum: **24.09.21**

Aufgestellt:

gez. [redacted]

Unterschrift, MR20

Zeichnungs-Nr.: N/MR2-2020-005-LP-02

Maßstab: 1:250

Datum:

Geprüft:

Unterschrift, Technische Aufsicht

Datum:

Freigegeben:

Unterschrift, MRL

H:\arbe\2020\06\CAD-Planung\20645-320-arbe-P.dwg