


# Tornberg 32 – allgemeiner Behindertenstellplatz

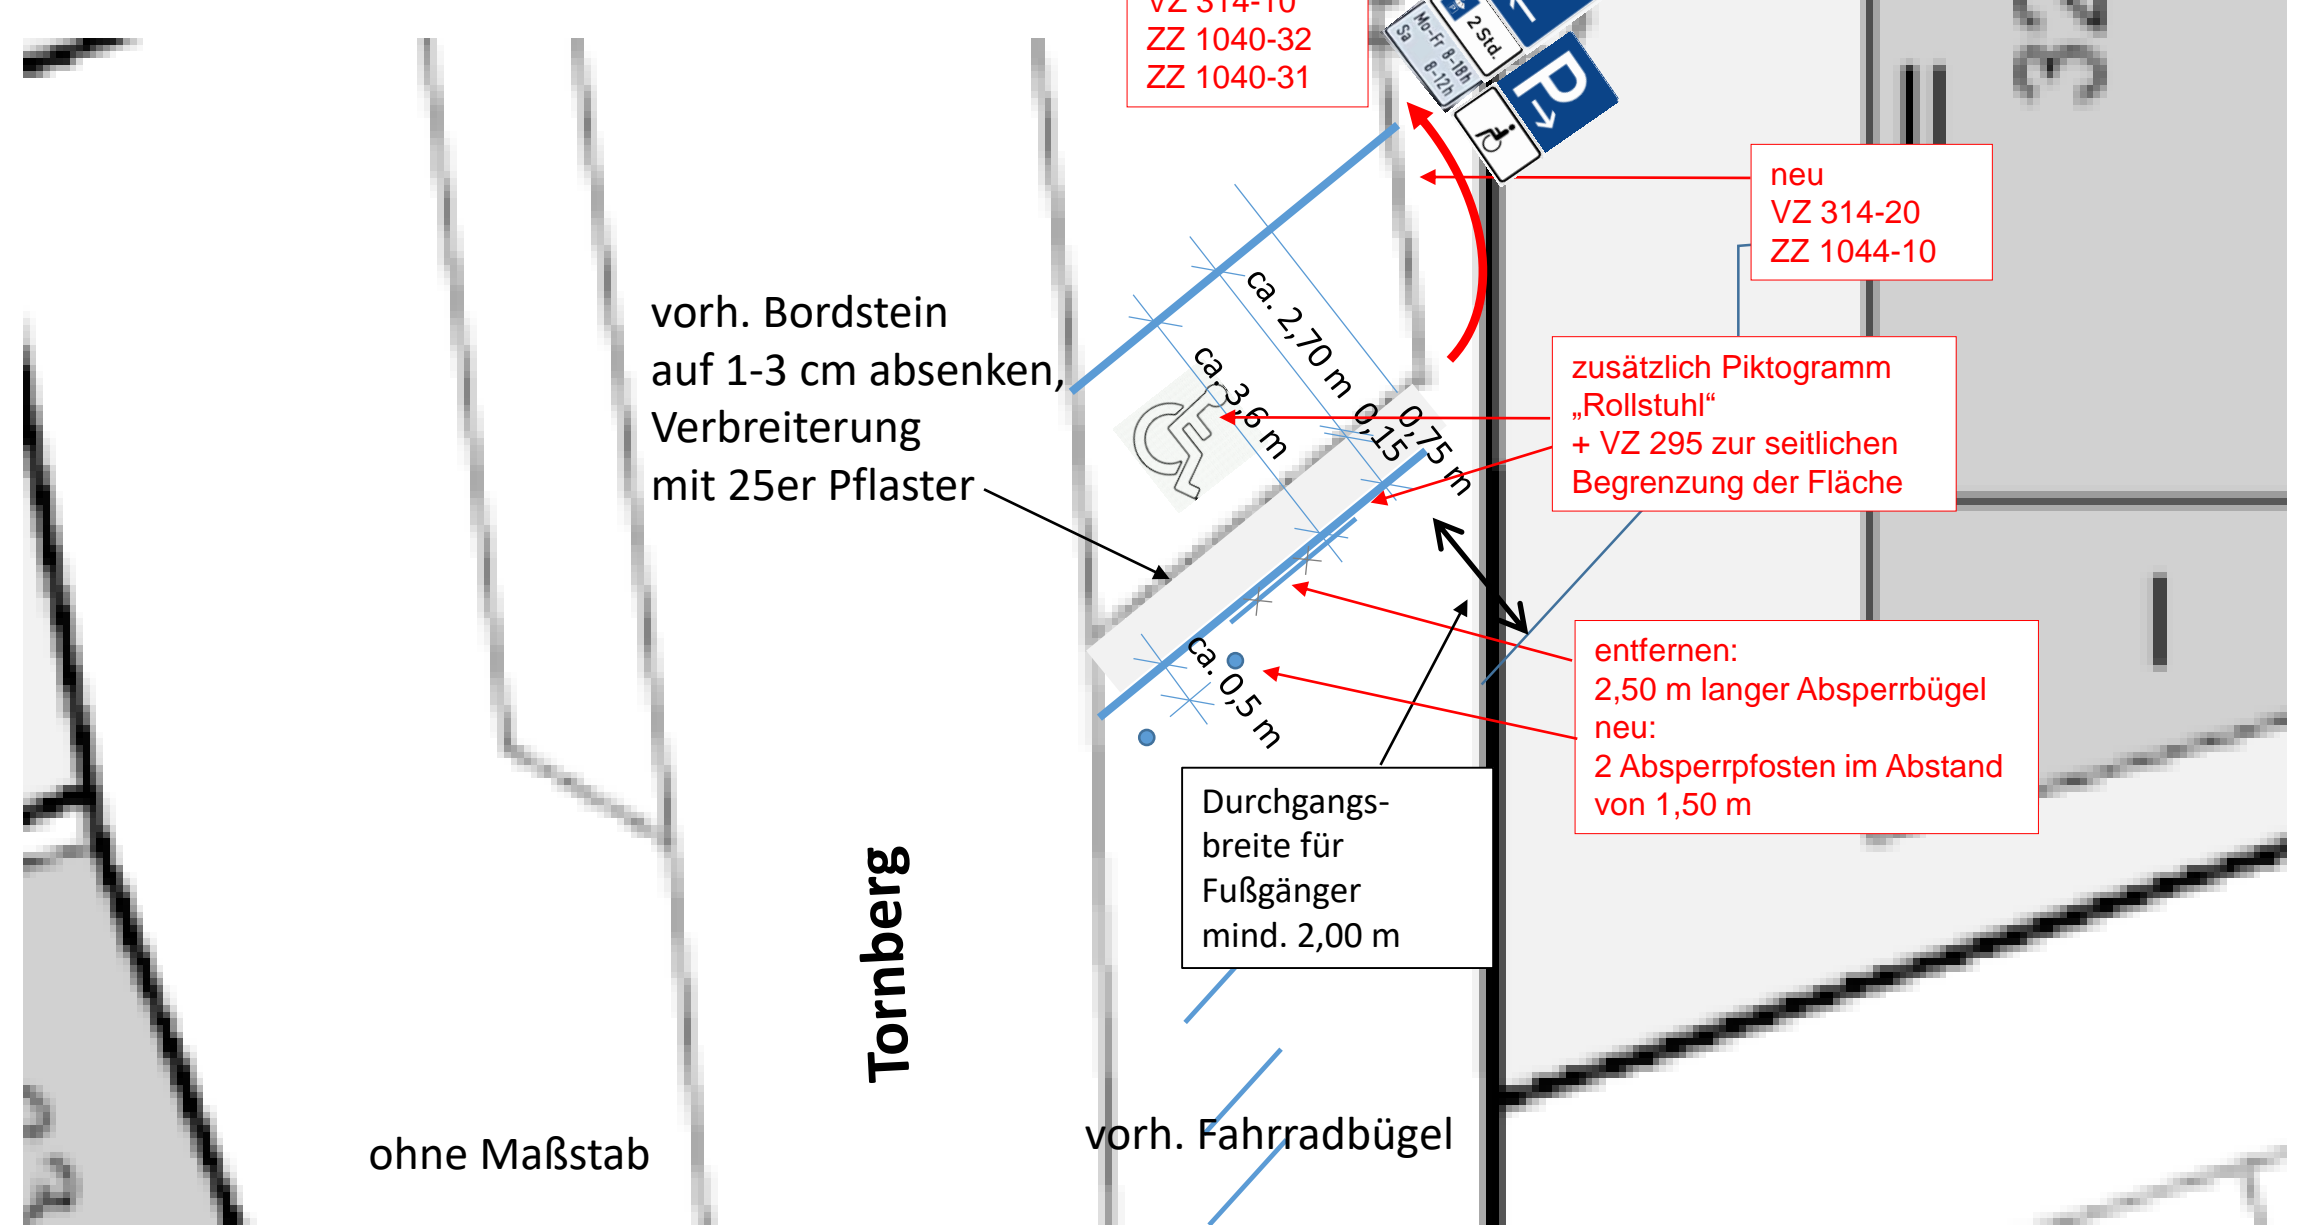

umsetzen  
VZ 314-10  
ZZ 1040-32  
ZZ 1040-31

neu  
VZ 314-20  
ZZ 1044-10

zusätzlich Piktogramm  
„Rollstuhl“  
+ VZ 295 zur seitlichen  
Begrenzung der Fläche

entfernen:  
2,50 m langer Absperrbügel  
neu:  
2 Absperrpfosten im Abstand  
von 1,50 m

vorh. Bordstein  
auf 1-3 cm absenken,  
Verbreiterung  
mit 25er Pflaster

Durchgangs-  
breite für  
Fußgänger  
mind. 2,00 m

ohne Maßstab

vorh. Fahrradbügel

öffentl. genutzter  
Privatgrund

Tornberg

32

