


Anlage 1

Erste Skizze Bebauungsplan Altona-Nord 29

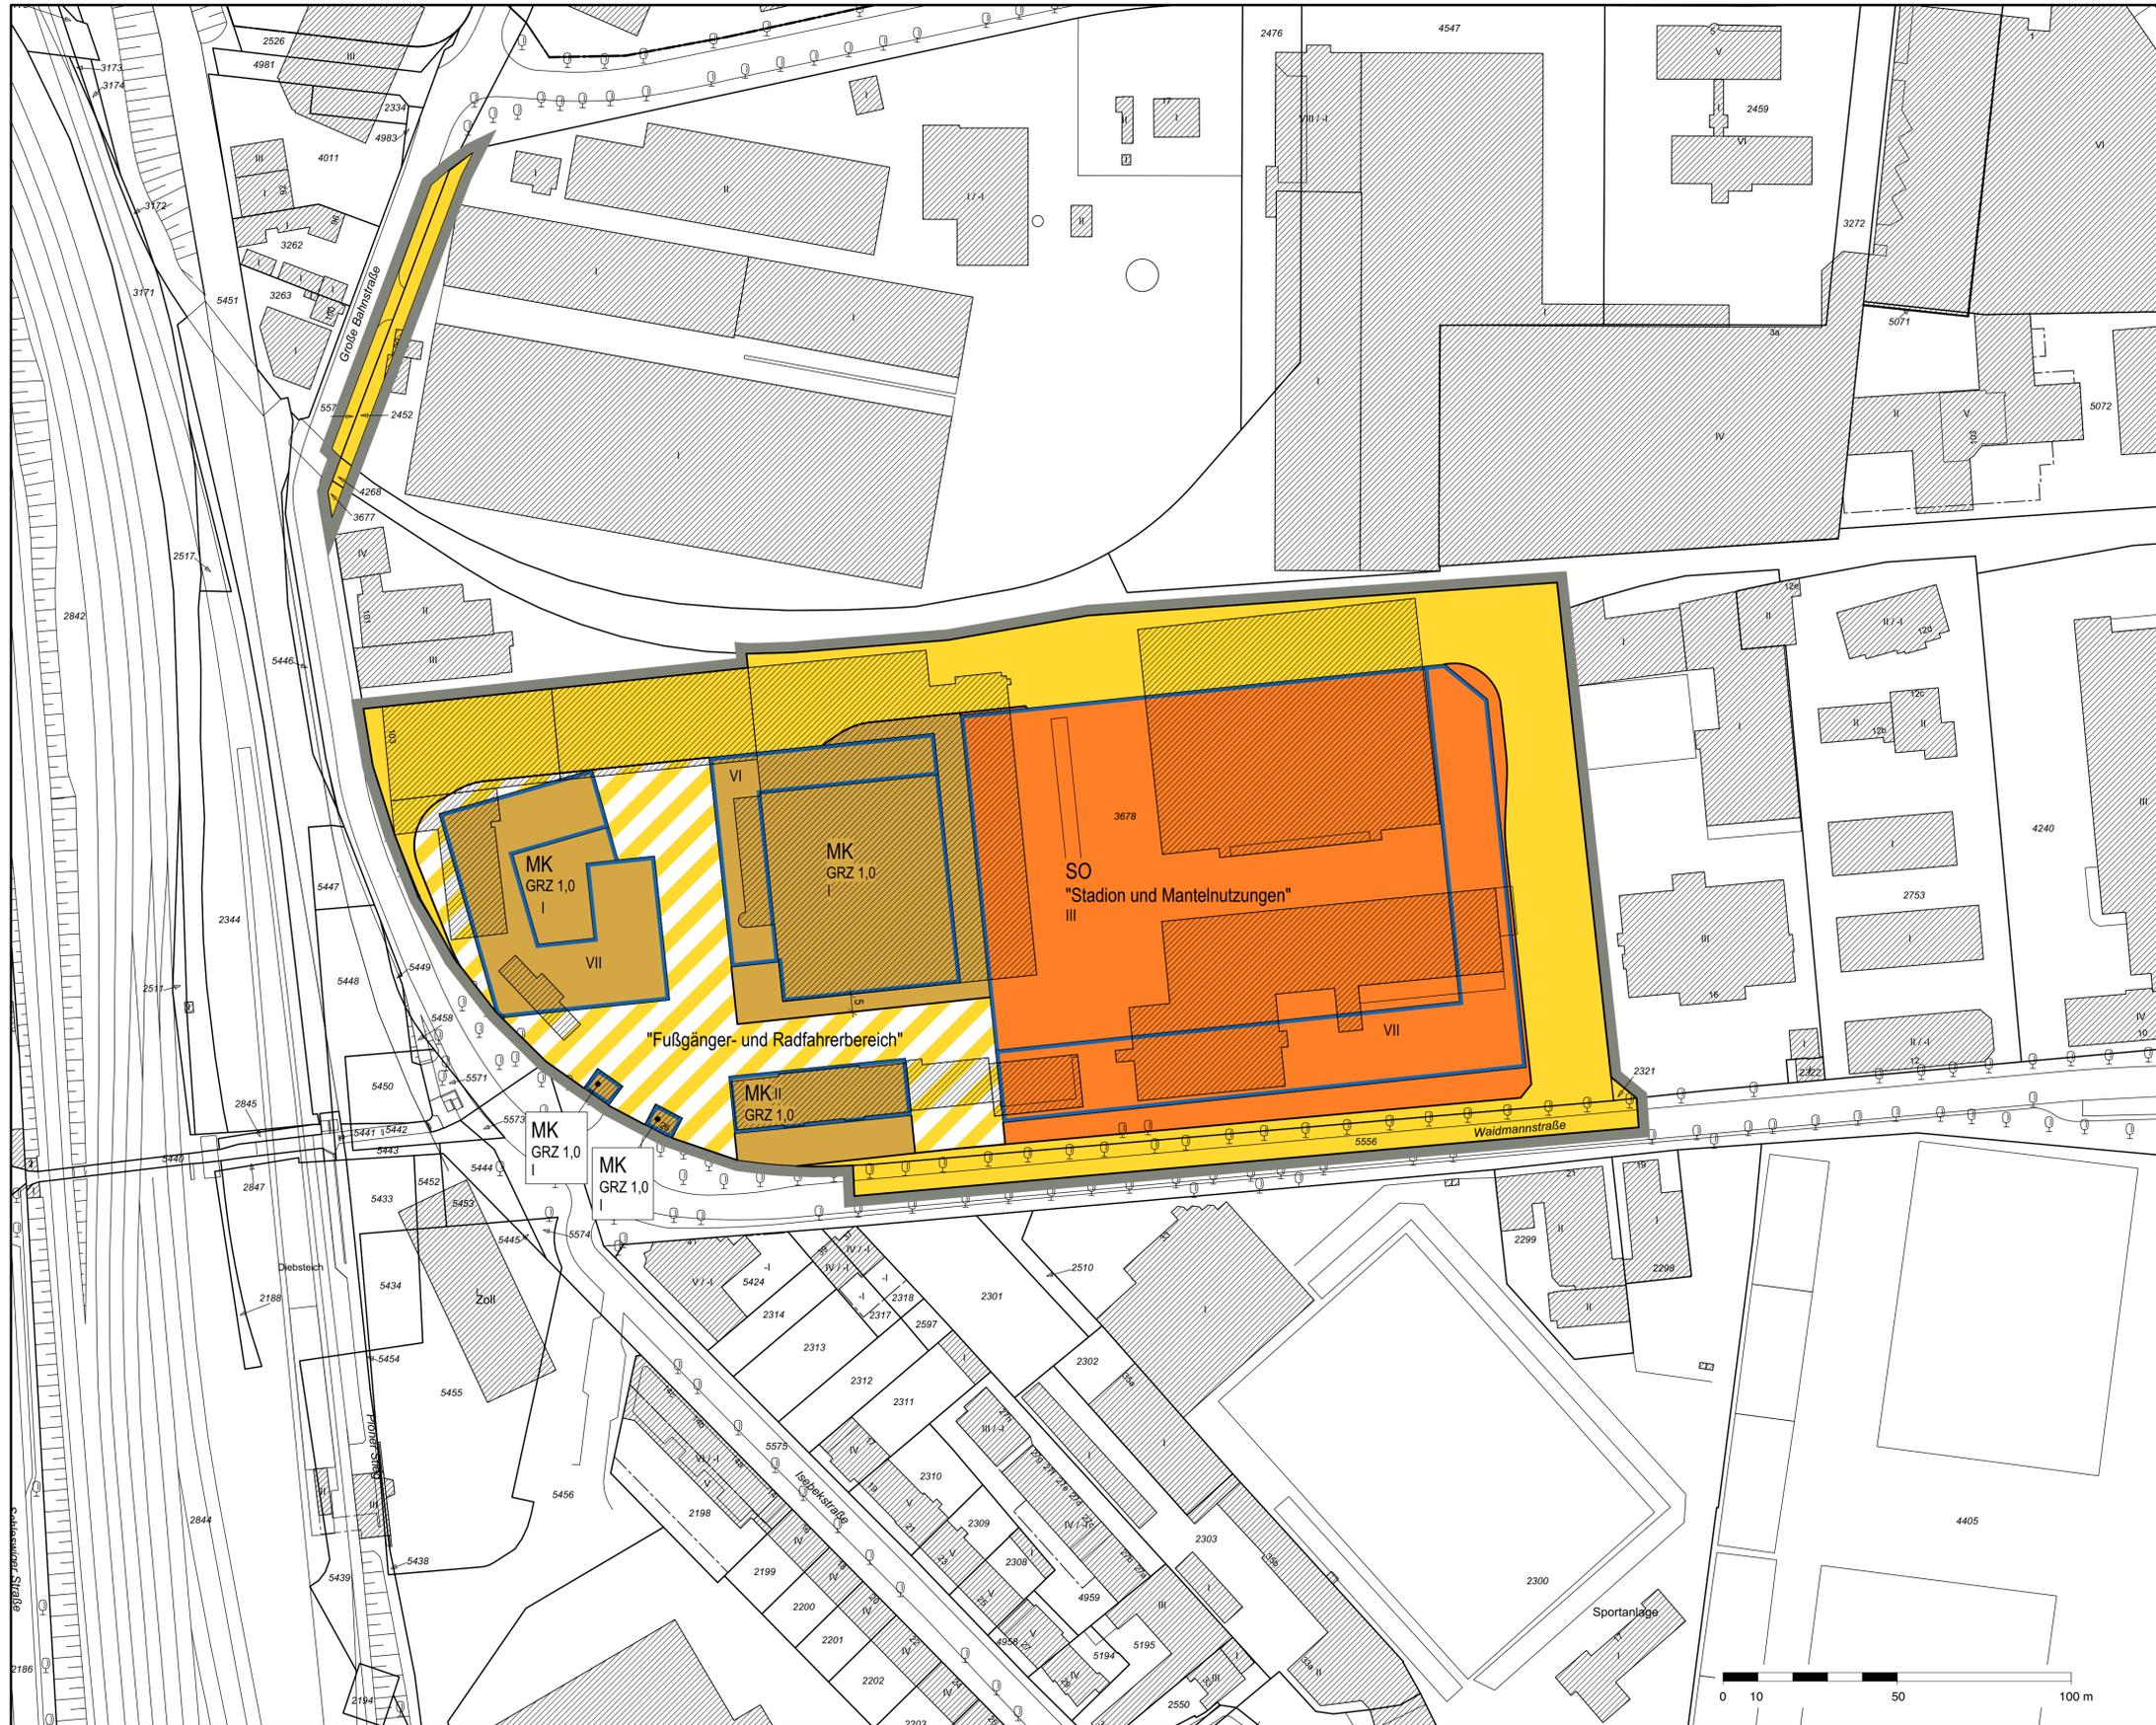

Festsetzungen

- Grenze des räumlichen Geltungsbereichs des Bebauungsplans
- MK** Kerngebiet
- SO** Sondergebiet
- z.B. GRZ 1,0 Grundflächenzahl, als Höchstmaß
- Baugrenze
- Straßenverkehrsfläche
- Straßenverkehrsfläche besonderer Zweckbestimmung
- Straßenbegrenzungslinie


Kennzeichnungen

- Vorhandene Gebäude

Maßgebend ist die Bauutzungsverordnung in der Fassung vom 21. November 2017 (BGBl. I S. 3787), geändert am 14. Juni 2021 (BGBl. I S. 1802, 1807)

Längenmaße und Höhenangaben in Metern

Der Kartenausschnitt (ALKIS®) entspricht für den Geltungsbereich des Bebauungsplans dem Stand vom Juli 2021.

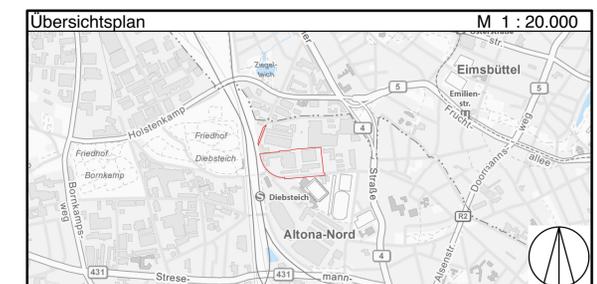

FREIE UND HANSESTADT HAMBURG

**Bebauungsplan Entwurf
Altona-Nord 29**

Maßstab 1 : 1000 (im Original)

Bezirk Hamburg-Altona

Ortsteil 212