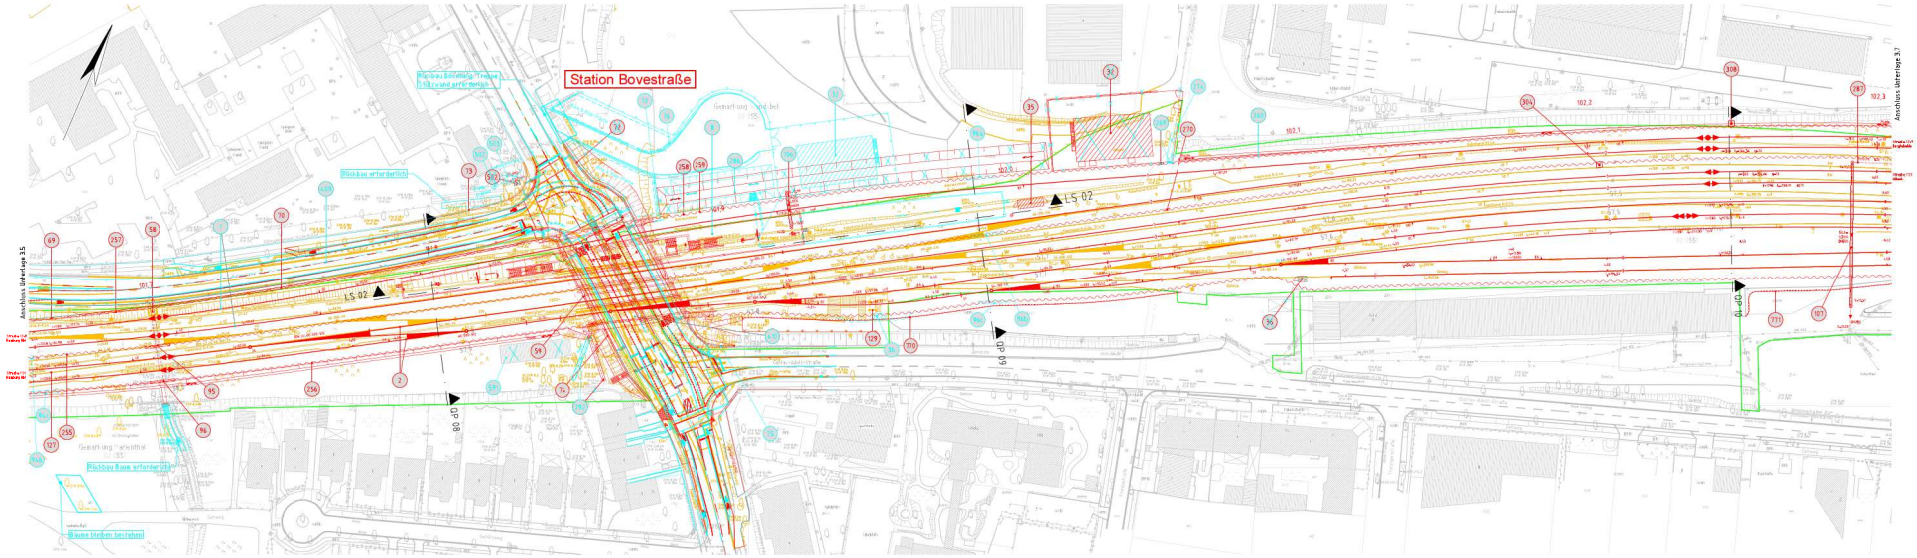

3 Die dargestellten Weichen und die zurück zu bauenden Oberleitungsmasten sind Bestandteil des Bauwerks Nr. 2

2. Änderung

Unterlage 3.6

Genehmigungsplanung Unterlage für eine Entscheidung nach § 18 AEG

Neubau S-Bahnlinie S4 (Ost) Hamburg – Bad Oldesloe

Planfeststellungsabschnitt 1 km 59,709 bis km 56,597

Strecke 1141, Basis-Nr 10168 – Ende-Nr 10185

SPlanNr 1120, km 56,67 – km 57,464