

2. FORTSCHREIBUNG RISE - Maßnahmenorte ZMKP I

RISE-Fördergebiet Osdorfer Born / Lurup
Integrierte Stadtteilentwicklung
 Maßstab: 1: 5000 (DIN A0) Stand: 11/2021
 Gebietsgrenze
 Aufbereitung Kartengrundlage: Bezirksamt Altona - SL4 - Fischer
 Weiterbearbeitung: Lawaetz-Stiftung



BETEILIGUNG | AKTIVIERUNG

- 01 Stadtteilzeitschrift (fortlaufende Maßnahme), ohne Ort
- 02 Stadtteilbüro (fortlaufende Maßnahme)
- 03 Verfügungsfonds (fortlaufende Maßnahme), ohne Ort
- 04 Evaluation Bürgerhaus Bornheide
- 05 Stadtteilplan Osdorfer Born, ohne Ort
- 06 Kunstprojekt „Zukunft bleibt!“ Skulptureninstallation auf der Dinowiese
- 07 Öffentlichkeitsarbeits- / Kommunikationskonzept und Umsetzung - Webseite, ohne Ort

BILDUNG | AUSBILDUNG | QUALIFIZIERUNG

- 01 KLICK Kindermuseum
- 02 Kita Glückstädter Weg - Neugestaltung des Außengeländes
- 03 ESF-RISE Job Coach Hamburg für Eltern ohne Berufsabschluss Osdorfer Born / Lurup, ohne Ort
- 04 ESF-RISE LokalAktiv Osdorfer Born / Lurup, ohne Ort
- 05 ESF-RISE Alltagsbegleiter Osdorfer Born / Lurup, ohne Ort
- 06 ESF-BIWAQ AM Fluss² Aktivieren Mobilisieren Fördern – Osdorfer Born / Lurup


WOHNUMFELD | ÖFFENTLICHER RAUM

- 01 Stadtteil Campus Lurup
- 02 Bestandsgebäude und Eingang Sportanlage Kroonhorst
- 03 Hochhaus Bornheide 79-83; Kroonhorst 128/130 (SAGA) Wohnumfeld
- 04 Skateanlage Bolzplatz Bornheide
- 05 Bornpark, 2. Bauabschnitt, Hingucker

KLIMASCHUTZ | KLIMAAANPASSUNG | GRÜNE INFRASTRUKTUR

- 01 Bürgerhaus Bornheide – Fachliches Gutachten Fassade
- 02 Achtern Born 16-24, 25-43 Hofbereich (SAGA), Wohnumfeld

Schlüsselprojekt

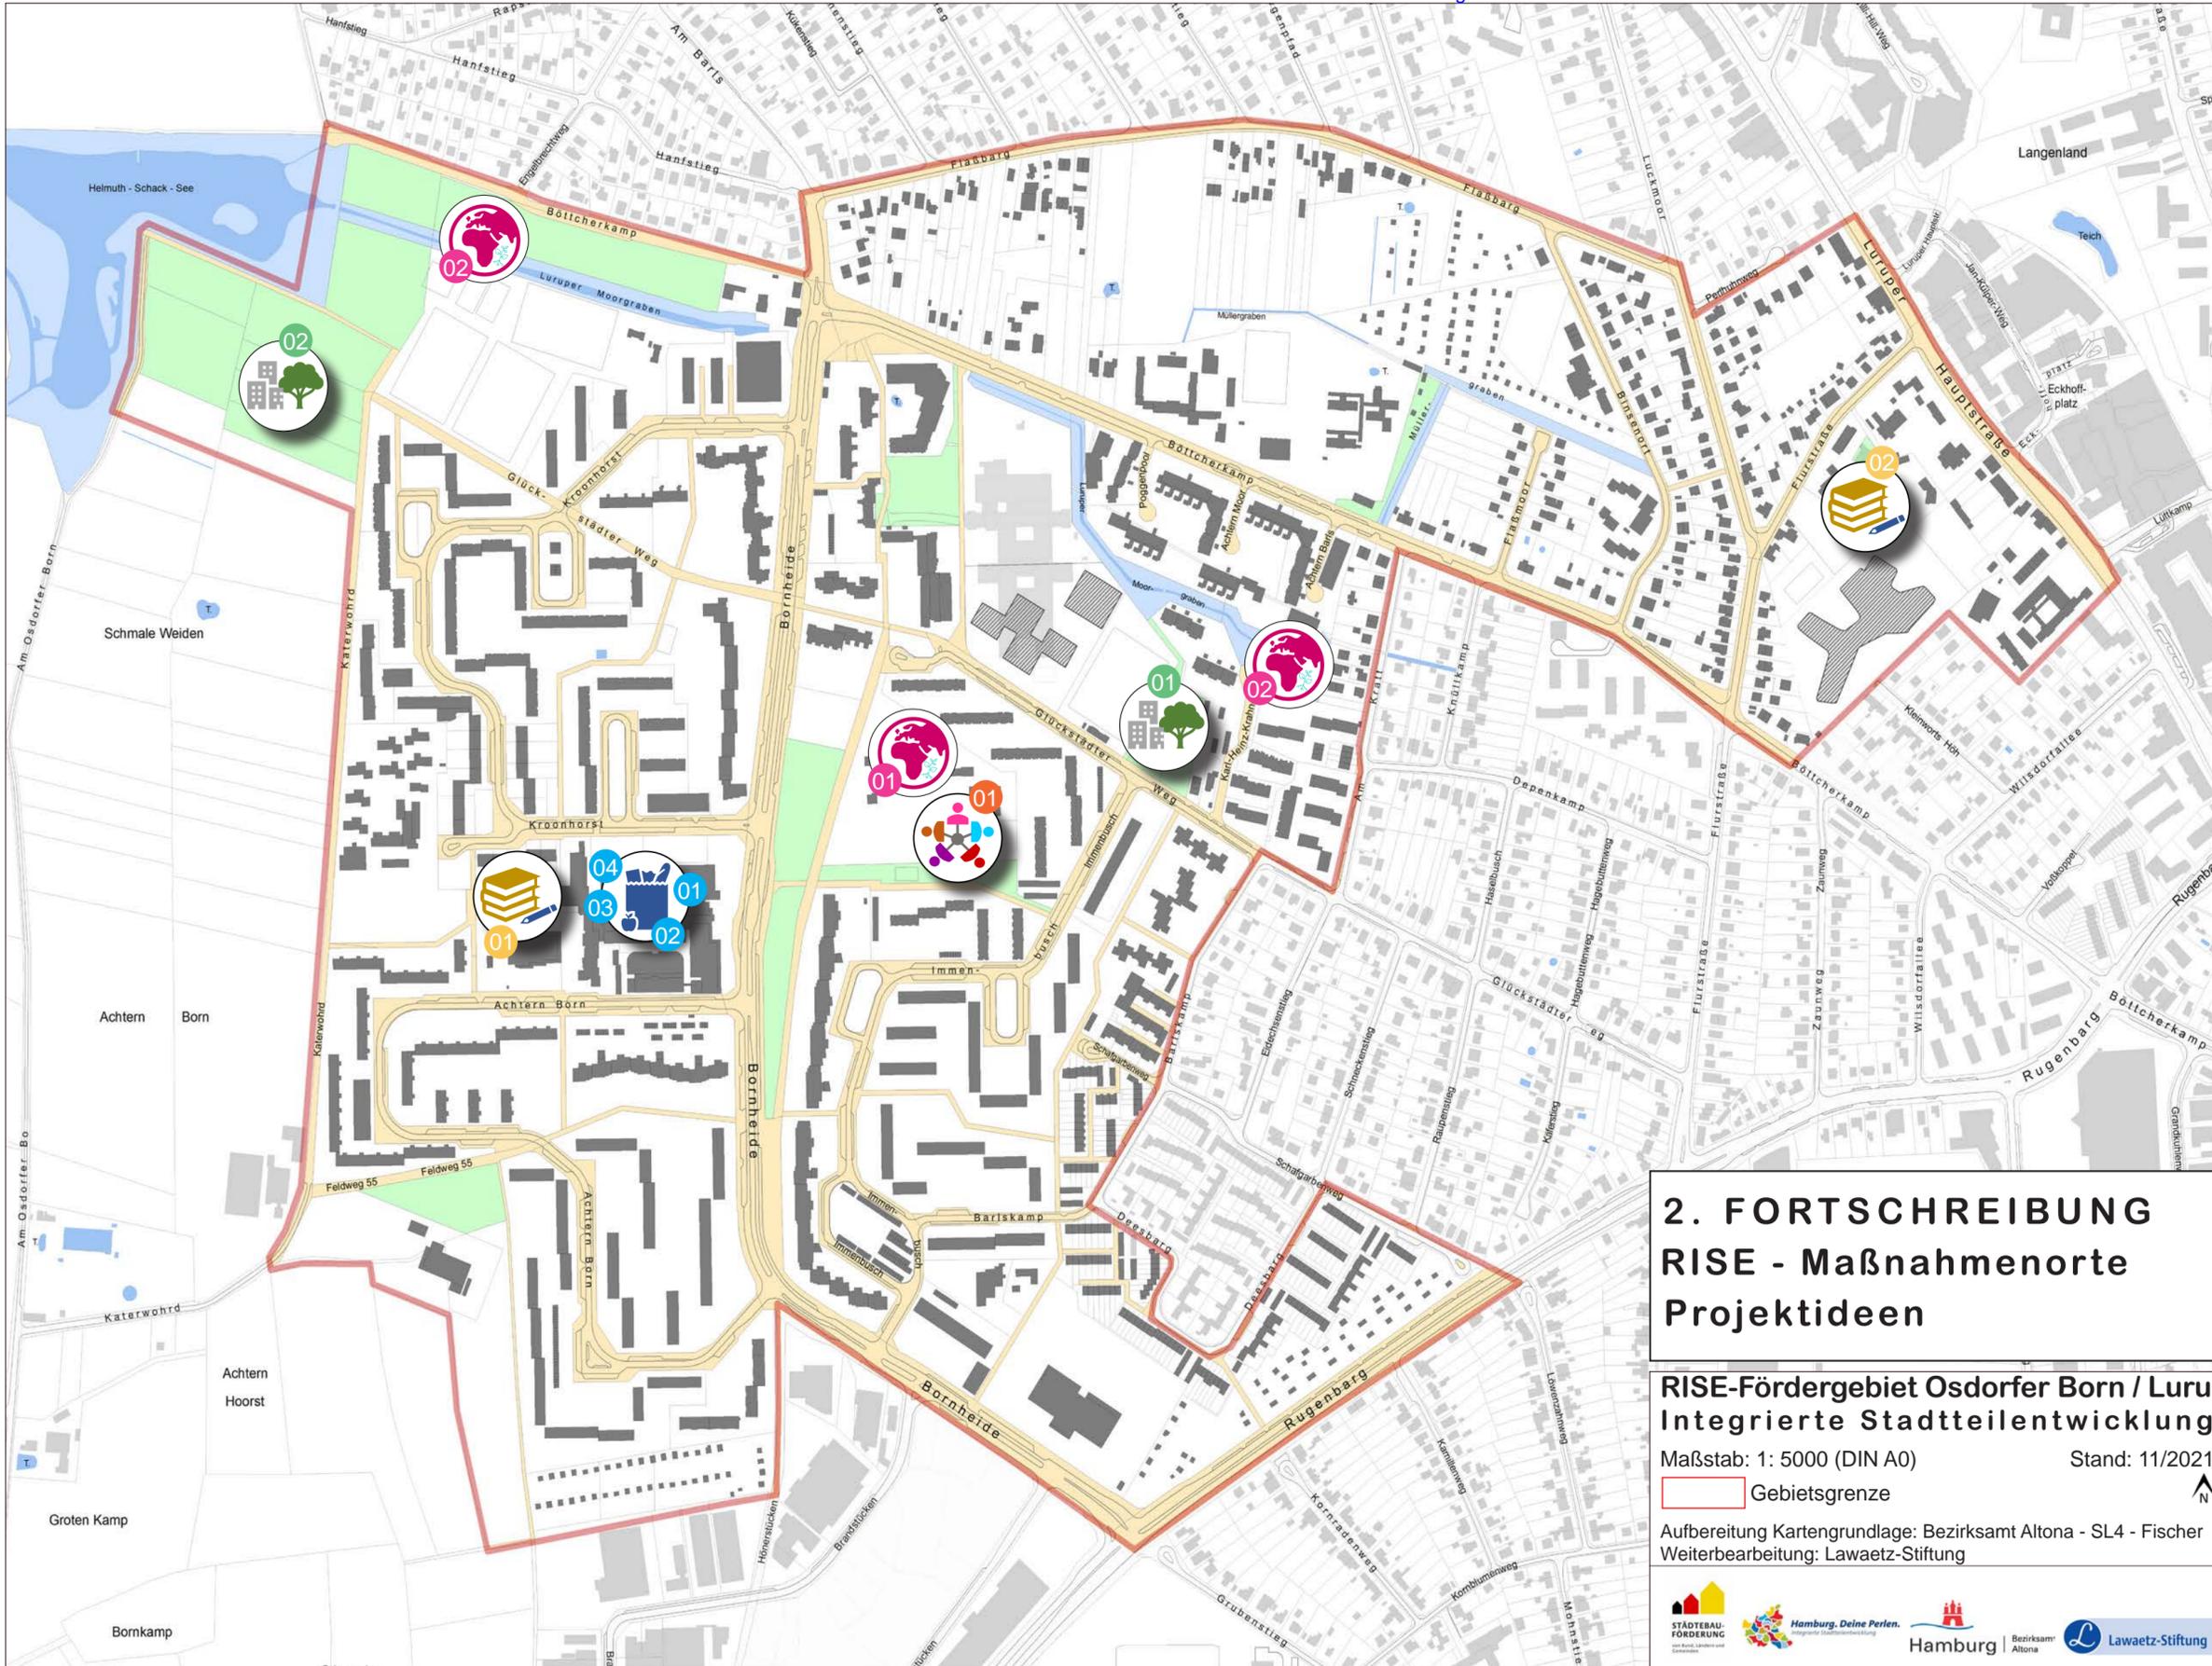

2. FORTSCHREIBUNG RISE - Maßnahmenorte Projektideen

RISE-Fördergebiet Osdorfer Born / Lurup
Integrierte Stadtteilentwicklung

Maßstab: 1: 5000 (DIN A0) Stand: 11/2021

Gebietsgrenze

Aufbereitung Kartengrundlage: Bezirksamt Altona - SL4 - Fischer
Weiterbearbeitung: Lawaetz-Stiftung



BETEILIGUNG | AKTIVIERUNG

- 01** Bürgerhaus Bornheide – Ausstattung Außengelände

BILDUNG | AUSBILDUNG | QUALIFIZIERUNG

- 01** Umgestaltung der Pastorate A-C der Maria-Magdalena-Kirchengemeinde für Stadtteilnutzungen
- 02** Neubau Vereinsgebäude SV Lurup
- 03** Lokales Gesundheitszentrum, Gesundheitsnetzwerk Osdorfer Born / Lurup, ohne Ort
- 04** ESF-RISE Schulmentoren – Hand in Hand für starke Schulen, Qualifizierungsprojekt Osdorfer Born / Lurup, ohne Ort
- 05** ESF-RISE Schulmentoren – Hand in Hand für starke Schulen, Mantelprojekt Osdorfer Born / Lurup, ohne Ort

WOHNUMFELD | ÖFFENTLICHER RAUM

- 01** Spielplatz Glückstädter Weg / Böttcherkamp
- 02** Bornpark, 2. Bauabschnitt

KLIMASCHUTZ | KLIMAAANPASSUNG | GRÜNE INFRASTRUKTUR

- 01** Bürgerhaus Bornheide ab 2020 – Klimaschutz Fassade
- 02** Naturnahe Entwicklung des Luruper Moorgrabens und Grünverbindungen

ZENTREN | LOKALE ÖKONOMIE

- 01** Platzgestaltung Born Center / KLiCK Kindermuseum
- 02** Freiraumgestalterischer Wettbewerb, Platzgestaltung
- 03** Haupteingangsbereich Born Center
- 04** Fassadengestaltungen im Zentrumsbereich

Schlüsselprojekt