



Einleitung eines Bebauungsplanverfahrens Tonndorf 35

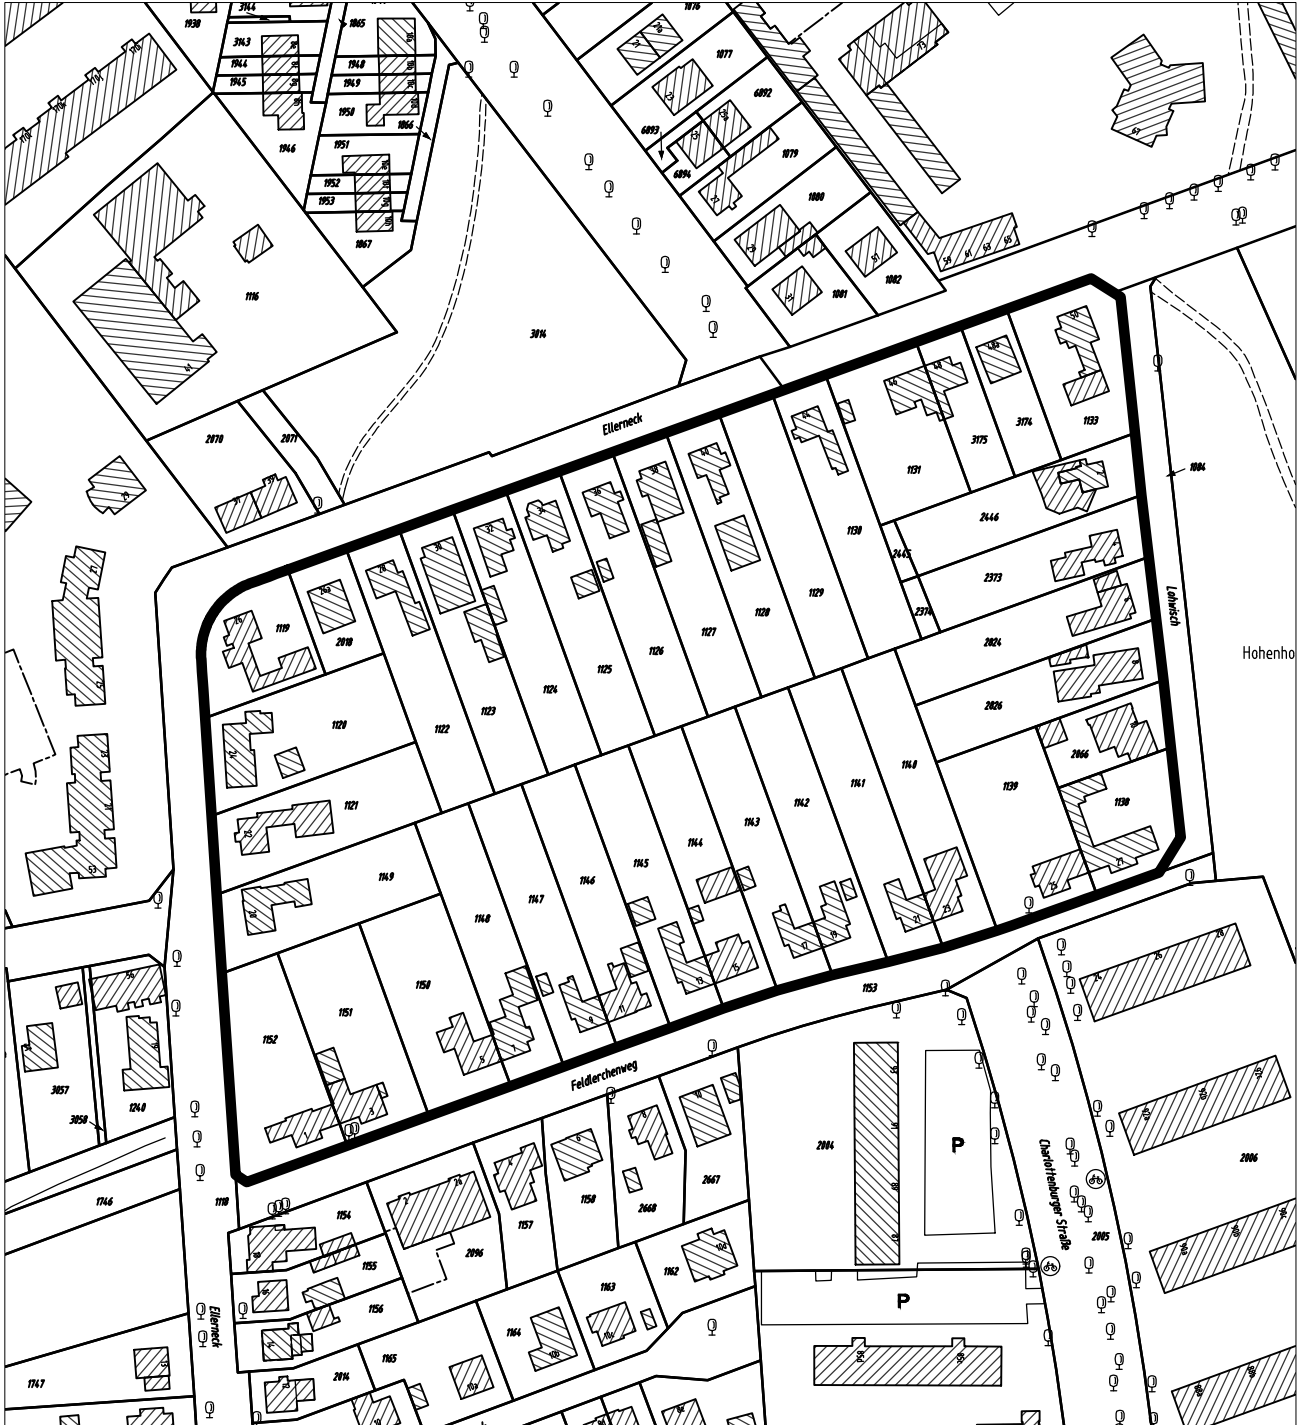

 Plangebiet des Bebauungsplanverfahrens Tonndorf XX

M 1 : 2000