

Anschluß Blatt 02

Legende:

- Leuchte vorh./geplant
- vorh./gepl./aufzuh./umzub. Straßenablauf
- Baum vorh./geplant
- Signalgeber
- Pfosten
- Bügel
- Litfaßsäule
- Telefonzelle
- Fahrgastunterstand
- Verkehrszeichen vorh.
- Verkehrszeichen entfällt
- Verkehrszeichen geplant
- Flurstücksgrenze
- Hochbord
- abgesenkter Hochbord
- Tiefbord (10 x 25 cm)
- Tiefbord (8 x 20 cm)
- Bemaßung einschl. Markierung


Bodenindikatoren

- Richtungsfeld (RF), Rippenplatte, für Sehbehinderte
- Richtungsfeld (RF), Rippenplatte, für Rollstuhlfahrer
- Leitstreifen (LS), Rippenplatte
- Aufmerksamkeitsstreifen (AS), Noppenplatte
- Begrenzungsstreifen (BS), Noppenplatte
- Aufmerksamkeitsfeld (AF), Noppenplatte, 0,75 x 0,75 m
- Einstiegsfeld (EF), Rippenplatte, 1,00 x 0,75 m
- ungesicherte Querung, Formstein Sehbehinderte
- ungesicherte Querung, Formstein Rollstuhlfahrer
- gesicherte Querung, Formstein Sehbehinderte
- gesicherte Querung, Formstein Rollstuhlfahrer
- Aufmerksamkeitsstreifen für Sehbehinderte mit Einstiegsfeld an Bushaltestelle

Höhensystem:	alle Höhen in mNN	Koordinatensystem:	ETRS89, Lagestatus 320
--------------	-------------------	--------------------	------------------------

Grundlage Planung:	Vermessung, ALKIS
--------------------	-------------------

Straße (Abschnitt)	Verfasser	Datum
Hammer Straße	LGV	Dezember 2016

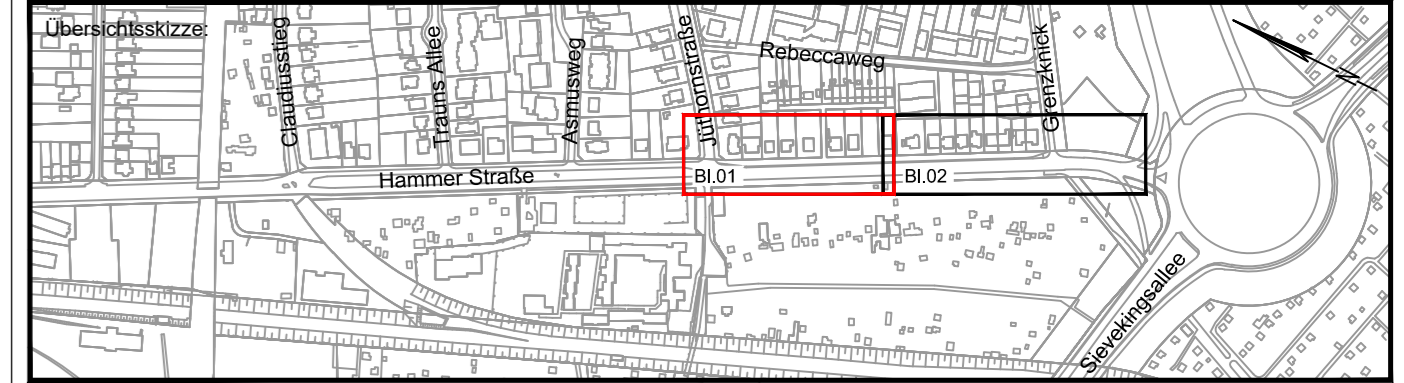

Planverfasser:

**SCHMECK·JUNKER**  
Ingenieurgesellschaft mbH

Erschließung  
Verkehrstechnik  
Straßenplanung  
Bauüberwachung  
Projektkoordination  
Leitungsstrassenplanung

Projekt:	1925a
Bearbeitet:	[Redacted]
Gezeichnet:	[Redacted]
Datum:	28.10.2020

Index	Änderungen und Ergänzungen	Bearbeitet	Leitzichen LSBG	Datum

**FREIE UND HANSESTADT HAMBURG**

Landesbetrieb Straßen, Brücken und Gewässer  
Geschäftsbereich Stadtstraßen  
S 2 - Planung Infrastruktur Individualverkehr

<p>Baumaßnahme:</p> <p style="text-align: center; font-weight: bold;">Förderung des Radverkehrs</p>	<p>Bearbeitet:</p> <p style="text-align: center;">[Redacted]</p> <p>- S 2 -</p>
<p>Teilbaumaßnahme:</p> <p style="text-align: center; font-weight: bold;">Hammer Straße von Grenzknick bis Jüthornstraße</p>	<p>Datum 23.11.2020</p> <p>Aufgestellt:</p> <p style="text-align: center;">[Redacted]</p> <p>- S 2 / PL -</p>
<p>Planinhalt:</p> <p style="text-align: center; font-weight: bold;">Verkehrstechnischer Lageplan Blatt 01 von 02</p>	<p>Datum 23.11.2020</p> <p>Freigegeben:</p> <p style="text-align: center;">[Redacted]</p> <p>- S 20 -</p>

<p>Zeichnungs-Nr.:</p> <p style="font-weight: bold;">11203_HAMSTR_ST_Z_02_02</p>	<p>Maßstab:</p> <p style="font-weight: bold;">1:250</p>
--	---