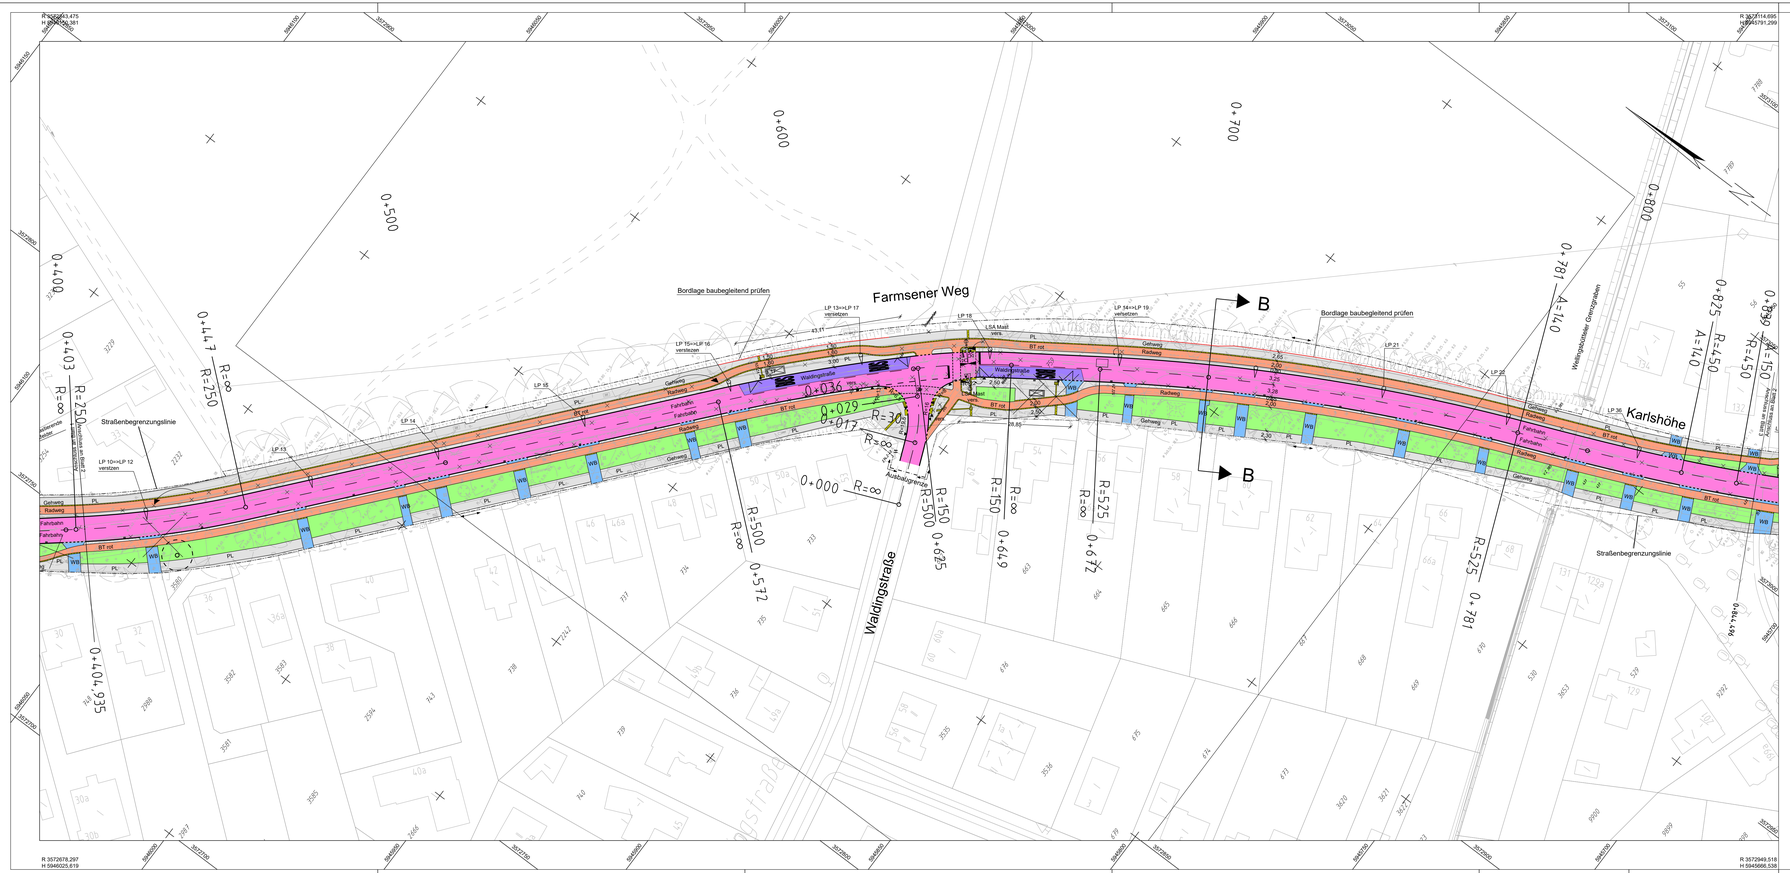
Farmsener Weg
Bordlage baubegleitend prüfen
Bordlage baubegleitend prüfen
Straßenbegrenzungslinie
Straßenbegrenzungslinie
Waldingstraße
Waldingstraße
Waldingstraße
Karlshöhe
Ausbaugrenze
B
B
LP 10=>LP 12 versetzen
LP 13=>LP 17 versetzen
LP 15=>LP 16 versetzen
LP 18=>LP 19 versetzen
LSA Mastl versetzen
LP 10
LP 12
LP 13
LP 14
LP 15
LP 16
LP 17
LP 18
LP 19
LP 20
LP 21
LP 35
R 3572678,297
H 5946025,619
R 3572714,695
H 5945791,299
R 3572949,518
H 5945666,538
0+400
0+403
0+447
0+500
0+600
0+700
0+781
0+800
0+825
0+875
0+935
0+000
0+036
0+029
0+017
0+572
0+625
0+649
0+672
0+781
0+845,00
R=∞
R=250
R=250
R=∞
R=500
R=∞
R=150
R=500
R=150
R=∞
R=525
R=∞
R=525
R=550
A=140
R=30
Gehweg
Radweg
Fahrbahn
Fahrbahn
BT rot
PL
WB