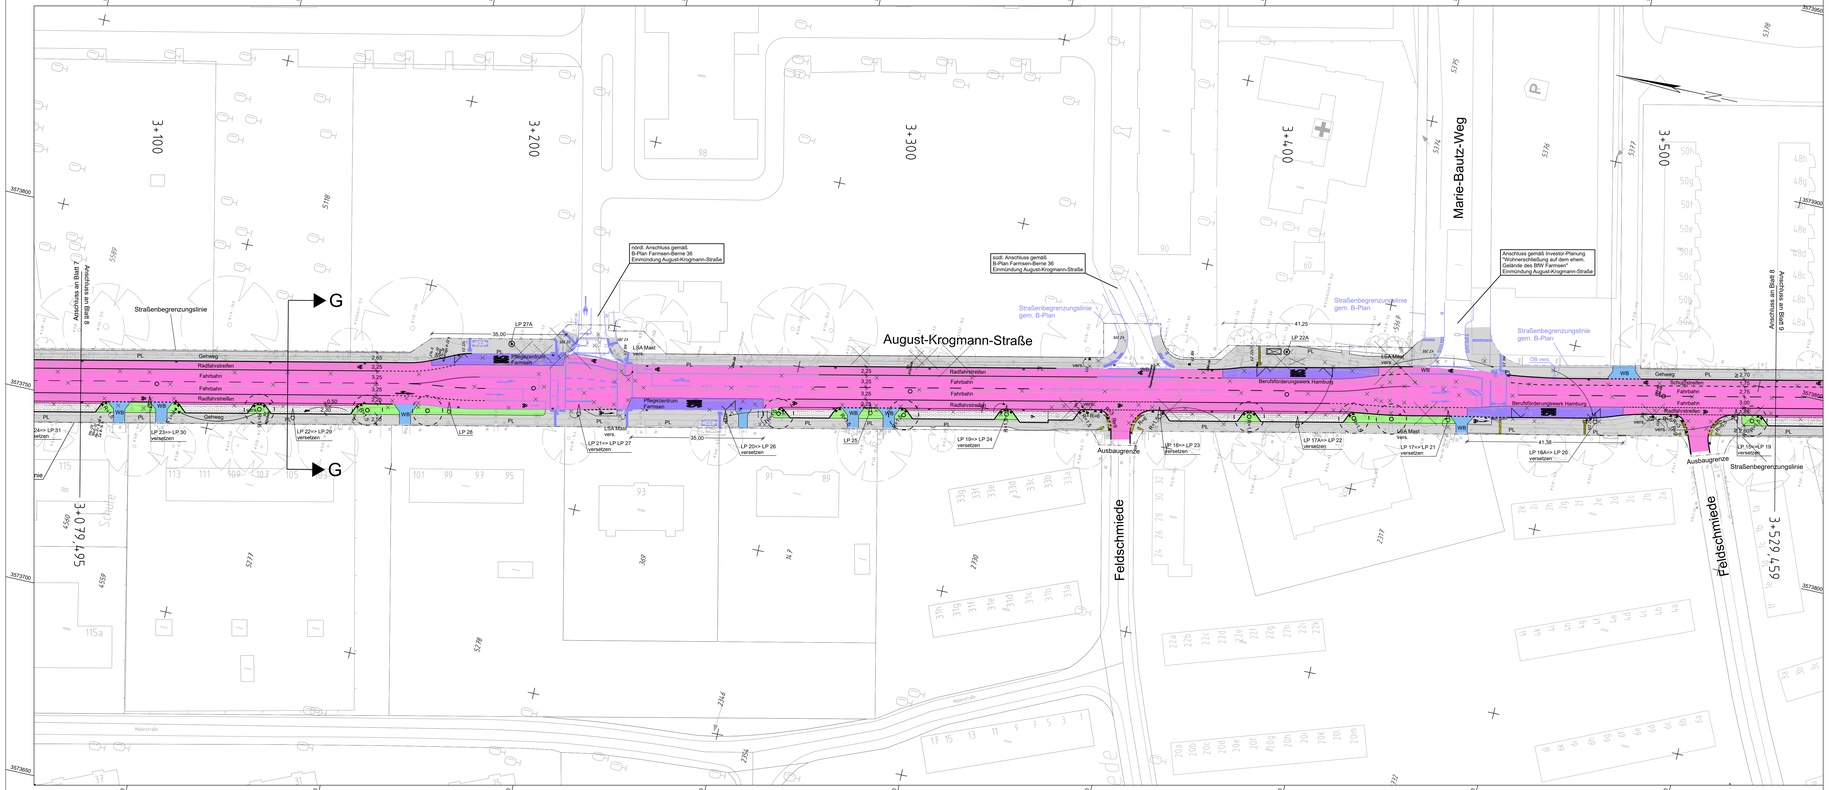

Zeichenerklärung

Flächen

- Asphaltfahrbahn
- Gehweg, Platten aus Beton, grau
- Radweg, Pflaster aus Beton, rot
- Busbucht, Buskap Stahlbeton
- Anliegerweg Asphaltfahrbahn
- Überfahrten, Pflaster aus Beton, Waberstein grau
- Fahrbahnteiler Kleinpflaster
- Grünflächen
- gepl. Parkstreifen

Bodenindikatoren

- Richtungsfeld (RF), Rippenplatte, Bordauftritt 0 cm
- Leitstreifen (LS), Rippenplatte, Bordauftritt 6 cm
- Aufmerksamkeitsstreifen (AS), Noppenplatte
- Begrenzungsstreifen (BS), Noppenplatte
- Aufmerksamkeitsfeld (AS), Noppenplatte
- Einstiegsfeld (EF), Rippenplatte

Sonstiges

- Radwegaufpflasterung
- Geländer
- vorh. / gepl. Lichtsignalanlagen
- vorh. / gepl. Beleuchtung Auslegermast 9,5 m
- vorh. / gepl. Beleuchtung Auslegermast 7,5 m
- vorh. / gepl. Beleuchtung gerader Mast 4,0 m
- vorh. / gepl. Verkehrszeichen
- vorh. / gepl. Trumme
- vorh. / gepl. Baum
- Baumfällung
- Ausbaugrenze
- Straßenbegrenzungslinie
- Straßenbegrenzungspfeile
- A Asphalt
- WB Wabenplatten
- PL Platten

Höhensystem:	DHHN 2013 (HS 160)	Koordinatensystem:	ETRS89, Lagestatus 320
Grundlage Planung:	Vermessung, ALKIS, Ergänzungsvermessung		

Straße (Abschnitt)	Verfasser	Datum
Farmsener Weg/Karlshöhe/ August-Krogmann-Straße	Landesbetrieb Geoinformation und Vermessung	Januar-März 2016

Straße (Abschnitt)	Verfasser	Datum
Farmsener Weg/Karlshöhe/ August-Krogmann-Straße	Landesbetrieb Geoinformation und Vermessung	April-Mai 2019

Übersichtsskizze:

Planverfasser:

Ingenieurbüro für Verkehrsanlagen GmbH

Niederlassung Sachsen, Büro Leipzig
Ludwig-Erhard-Straße 55a, 04103 Leipzig

Bearbeitet:	10/2021	[redacted]
Gezeichnet:	10/2021	[redacted]
Geprüft:	10/2021	[redacted]
	09.12.2021	gez. [redacted]

Index	Änderungen und Ergänzungen	Bearbeitet	Datum

FREIE UND HANSESTADT HAMBURG
Landesbetrieb Straßen, Brücken und Gewässer
Geschäftsbereich Straßen
S2 - Planung Infrastruktur Individualverkehr

Baumaßnahme:	Erhaltungsmanagement für Hamburgs Straßen (EMS- HH)	Bearbeitet:	- S2 / PM -
			gez. [redacted]
		Datum: 15.12.2021	
Teilbaumaßnahme:	PSP 12068 Farmsener Weg/ Karlshöhe/ August- Krogmann- Straße Säseler Chaussee bis Am Luisenhof	Aufgestellt:	- S2 / PL -
			gez. [redacted]
Planinhalt:	Lageplan	Datum: 16.12.2021	
	Bau-km 3+080,00 bis 3+530,00	Freigegeben:	- S2 / TL -
	Blatt: 8 / 9		gez. [redacted]
Zeichnungs-Nr.:	13212_AUKRST_S2_Z_02_008_-- _I	Datum: 16.12.2021	
Maßstab:	1:500		

Plotdatum: 16.12.21

Objekt: H:_LP_WK (H)_Vorlage_LP_WK - Verschönerung.Pc3)