

Bezirksamt Wandsbek

Eing.: 07. DEZ. 2021

Management des öffentlichen Raumes

PK382-PuV, Postfach 60 02 80, 22202 Hamburg

Bezirksamt
Hamburg Wandsbek -Tiefbauabteilung-
W/MR G-2-
Am Alten Posthaus 2
22041 Hamburg



POLIZEI
Hamburg

W/MR 23
W/MR 232-0
W/MR G

Dienststelle

Telefon

Fax

Sachbearbeiter

Datum 02.12.2021

Aktenzeichen 038/8V/0772485/2021

STRASSENVERKEHRSBEHÖRDLICHE ANORDNUNG

Grönländer Damm 12a - Wegordnung eines Parkstandes

1 Anordnung

Das PK382-PuV als zuständige Straßenverkehrsbehörde ordnet gemäß § 45 StVO aus Gründen der Sicherheit und Ordnung des Verkehrs für die

Grönländer Damm 12a - Wegordnung eines Parkstandes

folgendes an:

Wegordnung eines personenbezogenen barrierefreien Parkstandes für einen Schwerbehinderten mit außergewöhnlicher Gehbehinderung.

2 Durchzuführende Maßnahmen

Zur Realisierung der o.a. Anordnung sind folgende Maßnahmen erforderlich:

- Abbau eines VZ 314 StVO mit Zusatz VZ 1044-11 StVO mit der Genehmigungsnummer 6563/2017
- Entfernen der Markierung eines Parkstandes mit Rollstuhlfahrersymbol im rechten Seitenstreifen gem. Verkehrszeichenplan.

3 Begründung

Der Antragsteller verfügt mittlerweile über einen privaten Stellplatz.

4 Anhörung

Die vorstehende Anordnung wird zur Anhörung übersandt. Einwände sind der anordnenden Dienststelle umgehend schriftlich mitzuteilen.

5 Ausführung

Bestehen aus Sicht des Straßenwegebausträgers keine Einwände, wird um Durchführung der Anordnung unter Beteiligung der anordnenden Dienststelle gebeten.

Die beigefügte Erledigungsmeldung ist der anordnenden Dienststelle nach Ausführung zu übersenden.



Anlage(n)

1 Verkehrszeichenplan

Verteiler

Ablage

Grönländer Damm 12

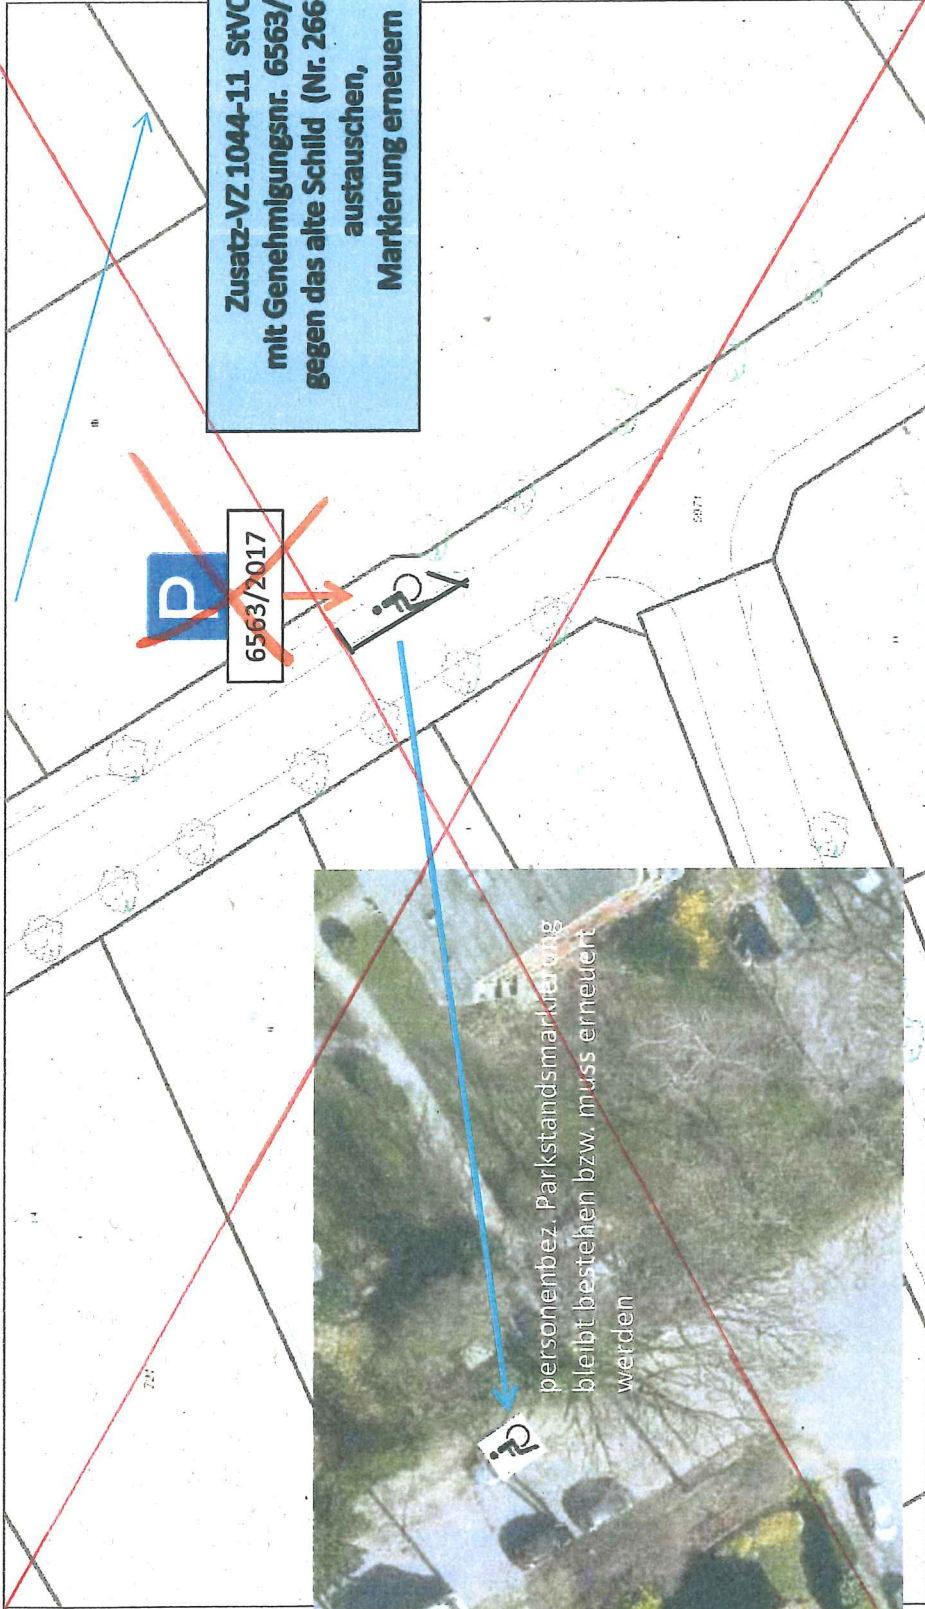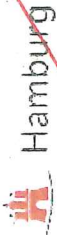

1:500

Herausgeber
Freie und Hansestadt Hamburg
Landesbetrieb Geoinformation und Vermessung

