



Regelquerschnitt, Schnitt A-A  
M 1:50

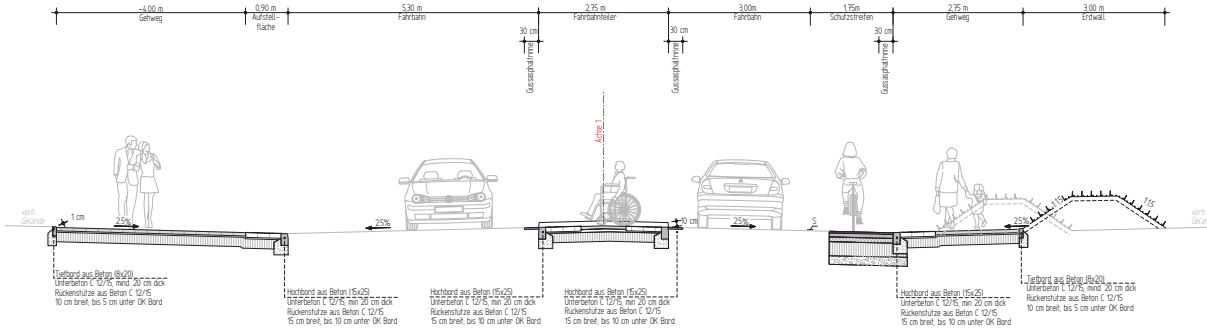

Befestigung der Fahrbahn  
gemäß der ReStra/RSD12, Tafel 1, Zeile 5a, Belastungsklasse 10  
M. 110

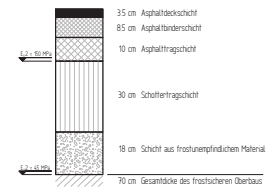

Befestigung des Geh-/Radweges  
gemäß ReStra/RSD12, Tafel 6, Zeile 1  
\*1 bei Belastung durch Fahrbelastung (Verkehr und Unterhaltung) 100 MPa/m²  
M. 110



Befestigung der Zufahrten/Parkflächen  
in Anlehnung an ReStra/RSD12, Tafel 3, Zeile 1, Belastungsklasse 0/3  
M. 110



AU-Bau Stand: ... 21.11.2019 ...


Index	Änderungen und Ergänzungen	Bearbeitet (Name)	Leit- / Kurzzeichen Unterschrift	Datum
-------	----------------------------	-------------------	----------------------------------	-------

Bedarfsträger: **Freie und Hansestadt Hamburg**  
Behörde für Wirtschaft, Verkehr und Innovation (BWI)

Realisierungsträger: **Freie und Hansestadt Hamburg**  
Bezirksamt Wandsbek  
Desernat Wirtschaft, Bauen und Umwelt  
Fachamt Management des öffentlichen Raumes  
Fachbereich Straßen

Baumaßnahme: **Veloroute 6 Abschnitt W 21.3**  
**PN 17-016**

Teilbaumaßnahme: **Uppenhof**  
(Knoten Eulenkrugestraße / Uppenhof)

Planinhalt: **Regelquerschnitt A-A**

Zeichnung Nr.: 17-016-001 Maßstab: 1:50/10

Datum: Geprüft: Freigegeben:

Unterschrift, Technische Zeichnung Unterschrift, Fachbereich