


023/8V/ 0769404/2021

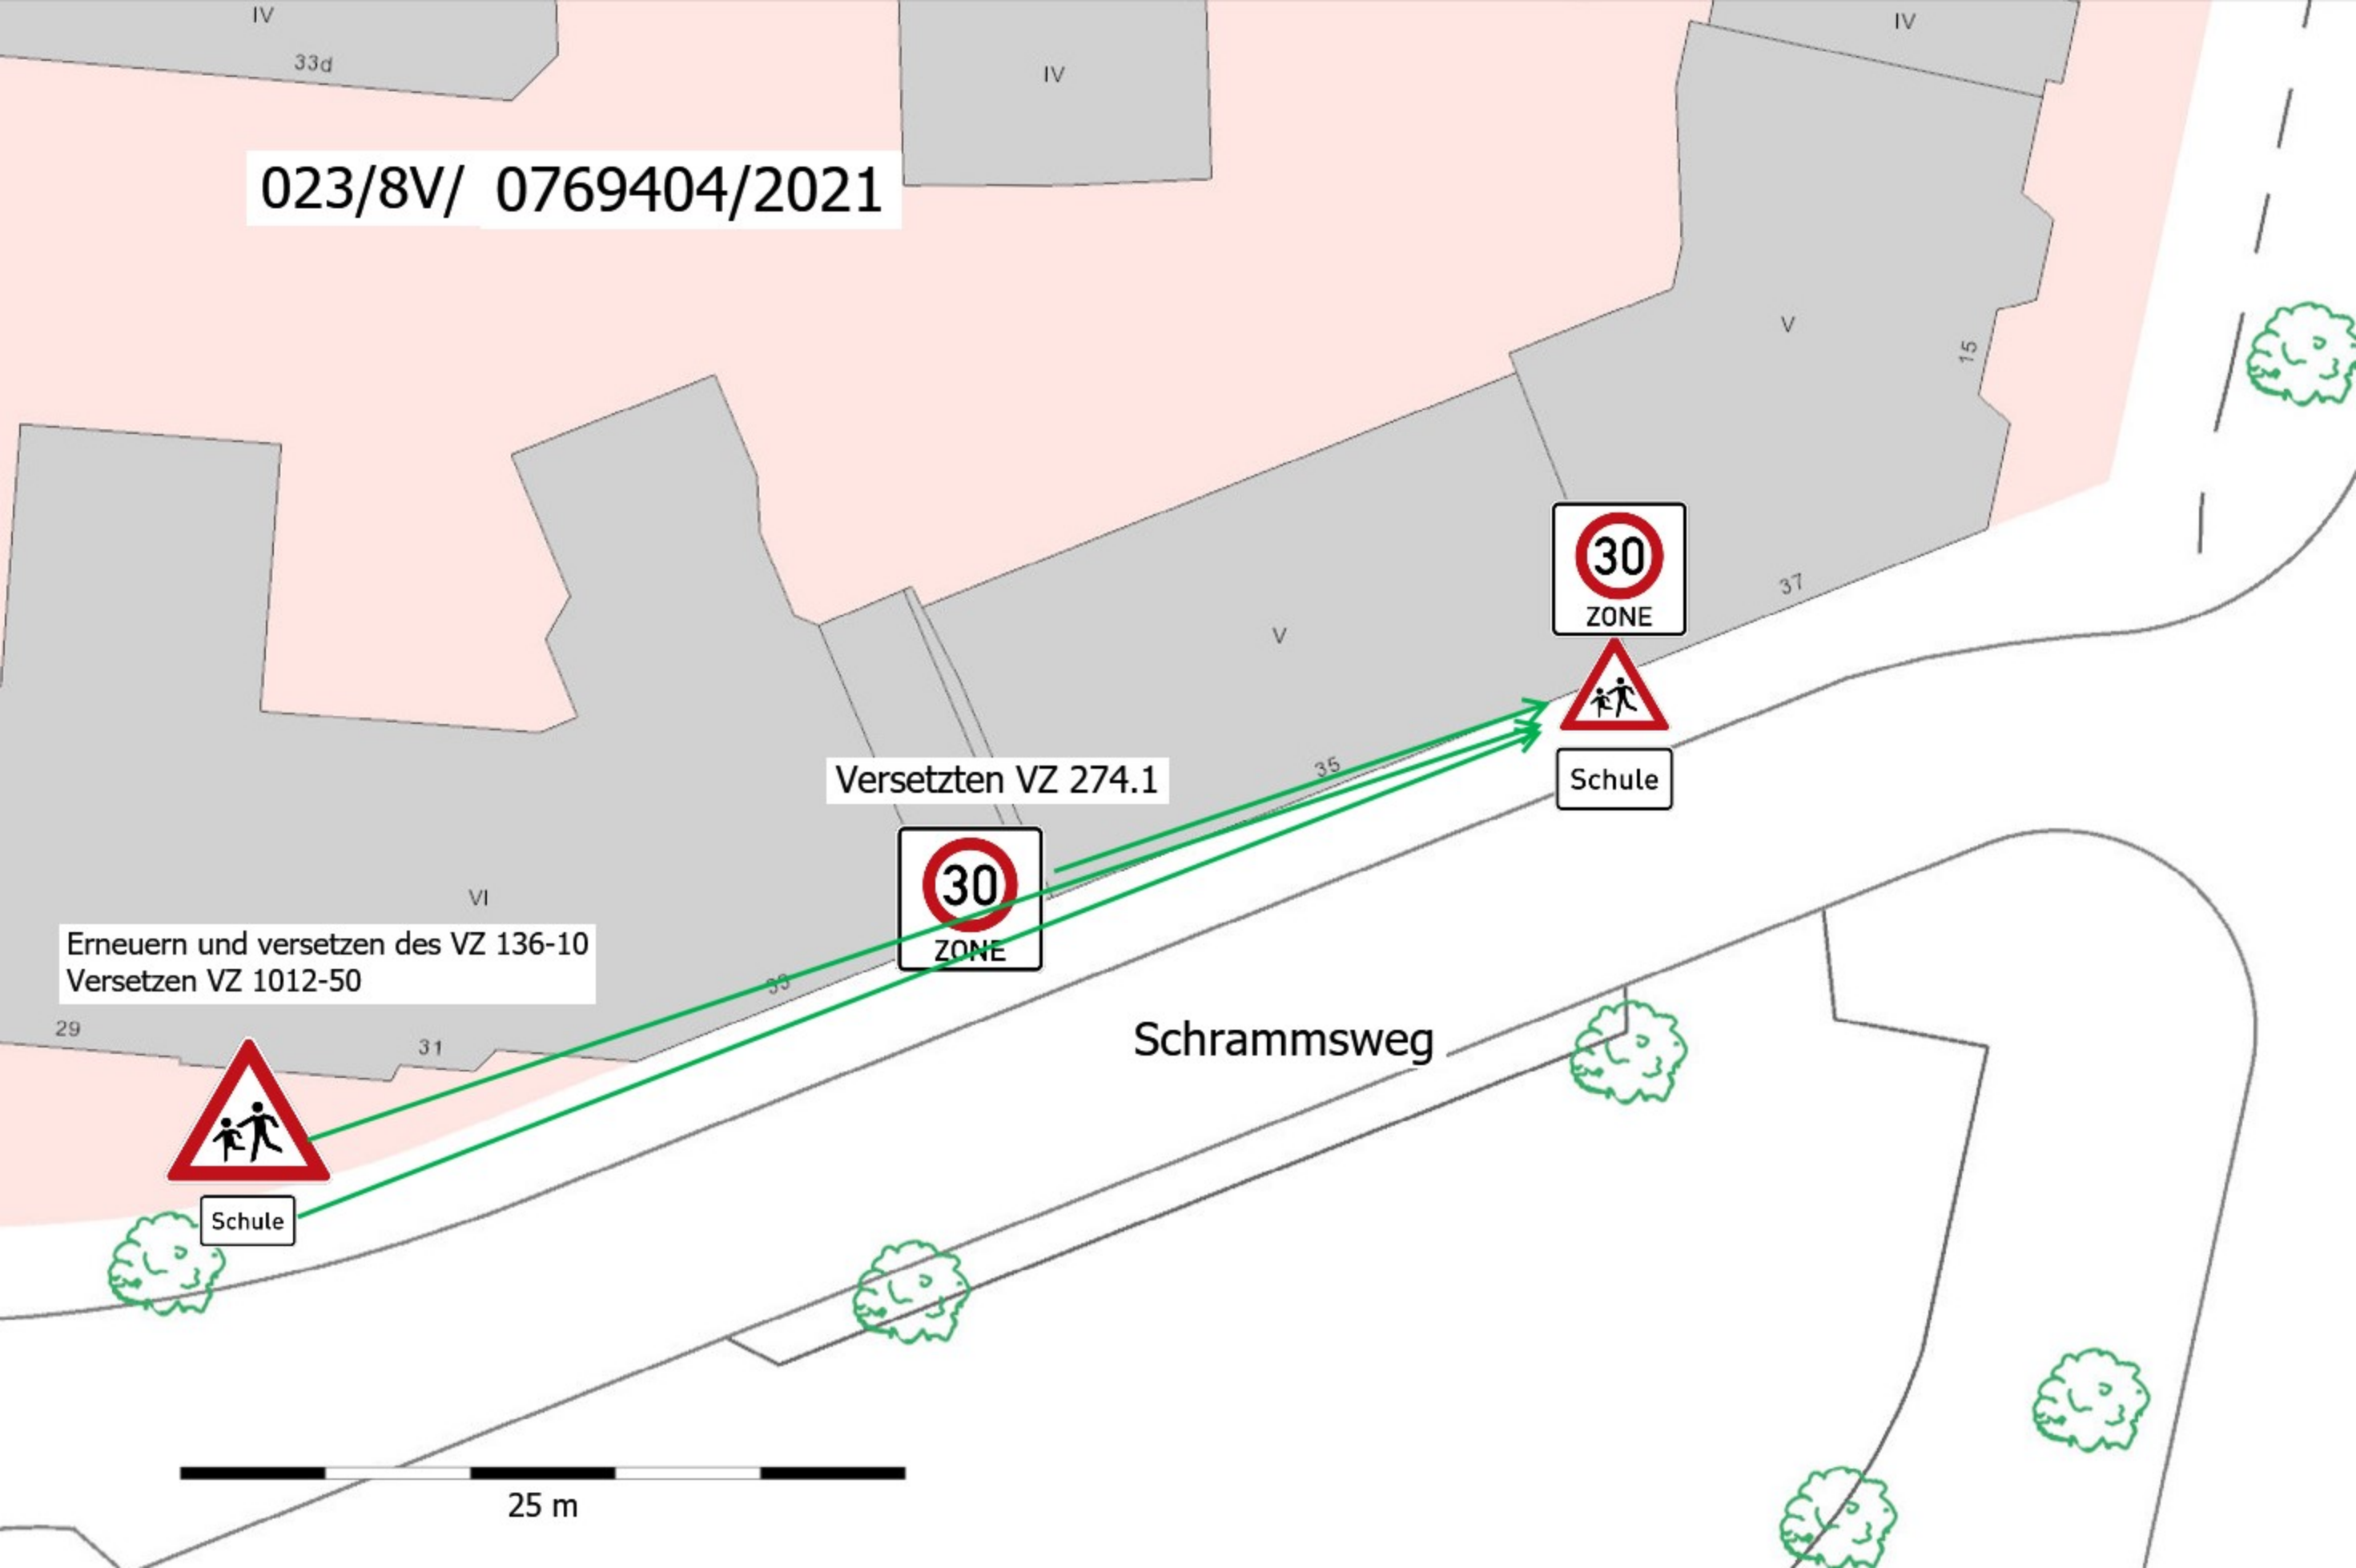

Erneuern und versetzen des VZ 136-10
Versetzen VZ 1012-50

Versetzten VZ 274.1

Schrammsweg

25 m