



## Querschnitt C-C - Bestand

M 1:50

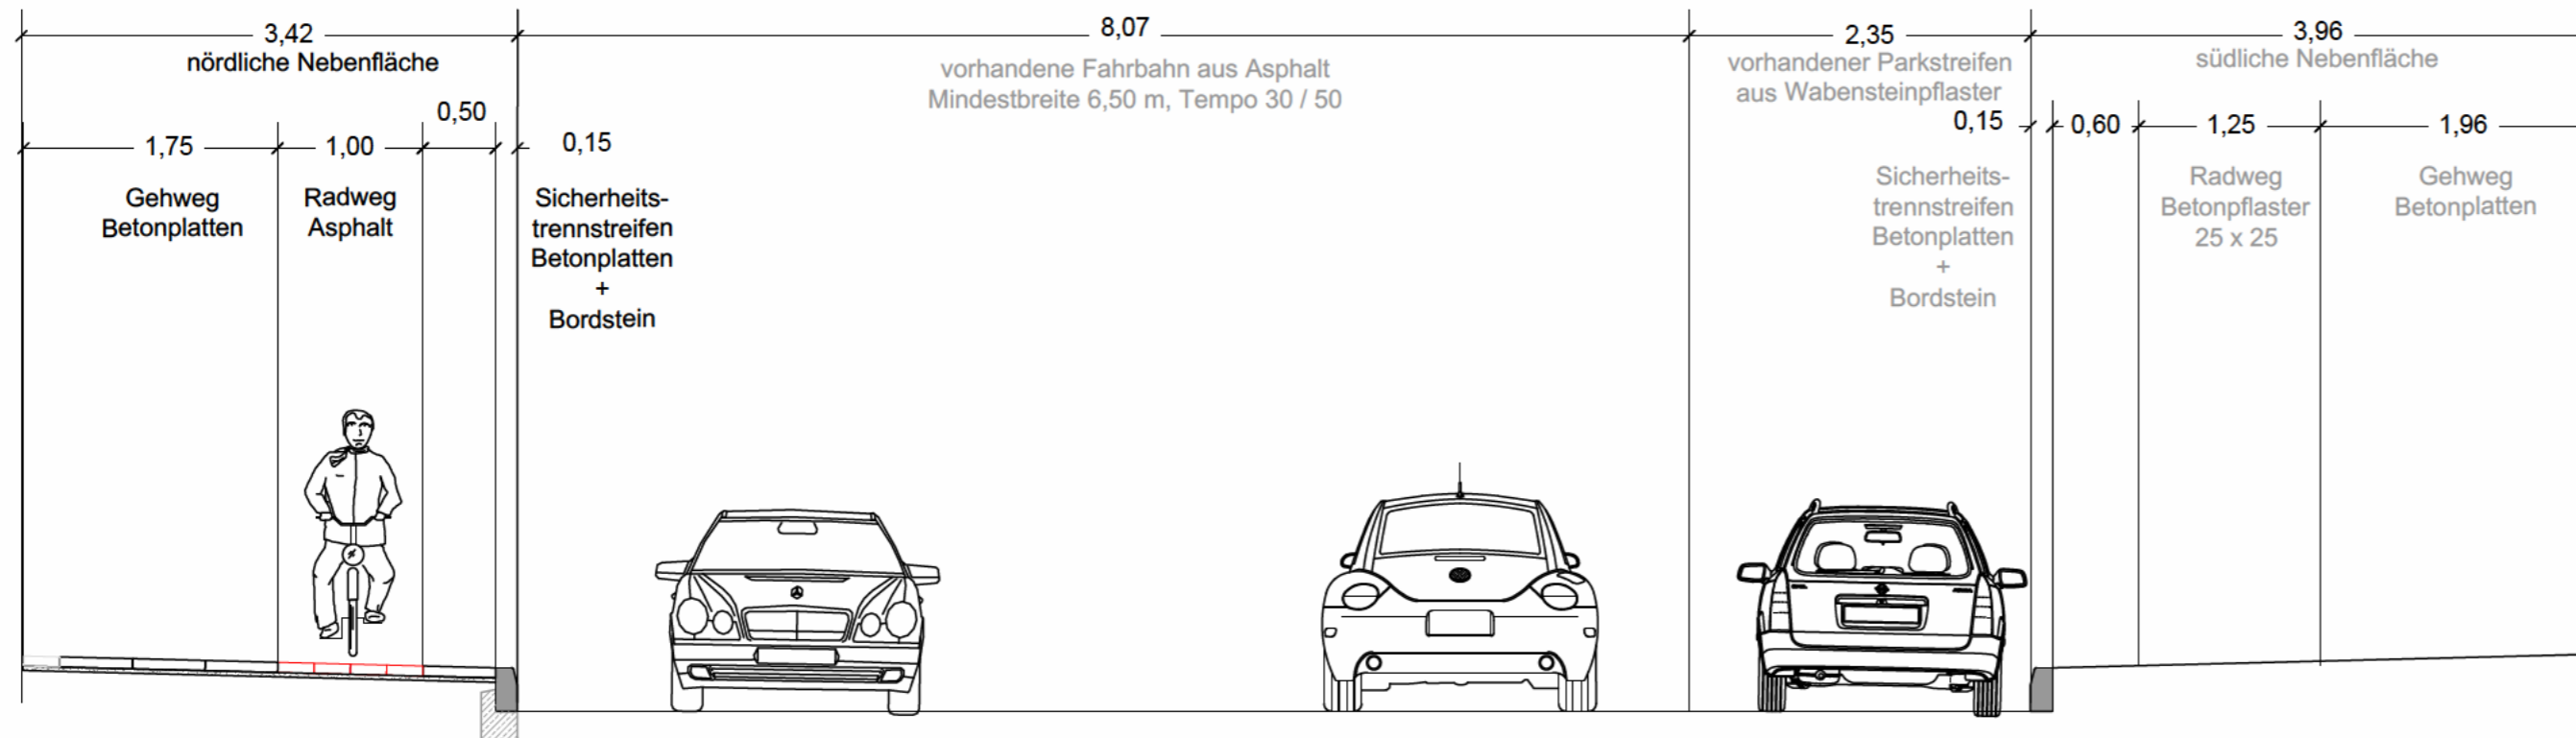

## Querschnitt C-C - Planung

M 1:50

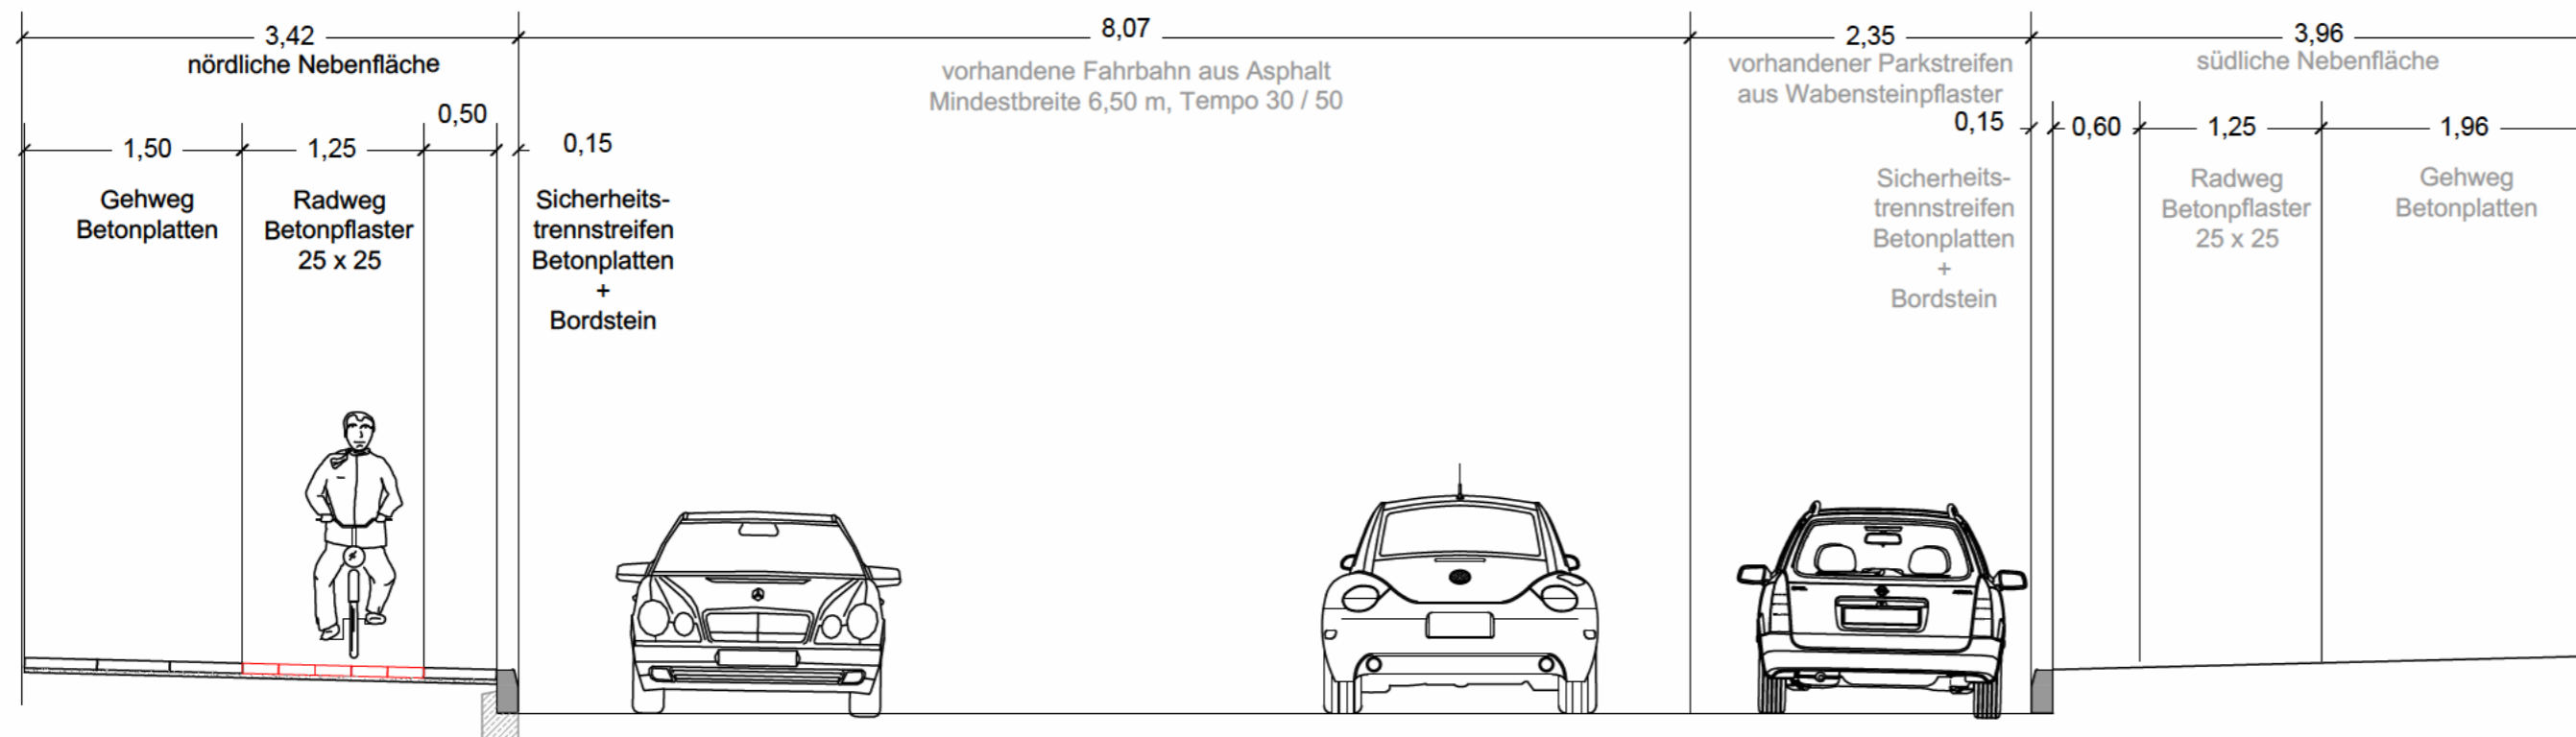

Kartengrundlage: FHH Landesbetrieb Geoinformation und Vermessung  
 Amtliches Liegenschaftskatasterinformationssystem (ALKIS)  
 Lagemessung im Bezugssystem ETRS89 / Abbildung Gauss-Krüger, Lagestatus 320.  
 Der Planung liegt keine Vermessung zugrunde. Die genauen Höhen sind vor Ort abzugreifen.

| Index | Änderungen und Ergänzungen | Bearbeitet (Name) | Leit- / Kurzzeichen und Unterschrift | Datum |
|-------|----------------------------|-------------------|--------------------------------------|-------|
|       |                            |                   |                                      |       |
|       |                            |                   |                                      |       |
|       |                            |                   |                                      |       |
|       |                            |                   |                                      |       |

Bedarfsträger: **Freie und Hansestadt Hamburg**  
 Bezirksamt Wandsbek  
 Dezernat Wirtschaft, Bauen und Umwelt  
 Fachamt Management des öffentlichen Raumes  
 Fachbereich Straßen



Realisierungsträger: **Freie und Hansestadt Hamburg**  
 Bezirksamt Wandsbek  
 Dezernat Wirtschaft, Bauen und Umwelt  
 Fachamt Management des öffentlichen Raumes  
 Fachbereich Straßen



Baumaßnahme: Förderung: Sonderprogramm "Stadt und Land"

Teilbaumaßnahme: Schierenberg von Fasanenweg bis Saseler Straße

Planinhalt: Querschnitt C-C (3/3)  
 Kenntnisnahmeverschickung

Zeichnung Nr.: 20-008 - 08-03

Maßstab: Regelquerschnitt 1:50

Datum: .....  
 Geprüft:

Unterschrift, Technische Aufsicht

Datum: .....  
 Freigegeben:

Unterschrift, Fachamtsleiter