
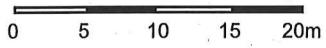


# Depotcontainerstandort Harnisch ggü. Nr. 3

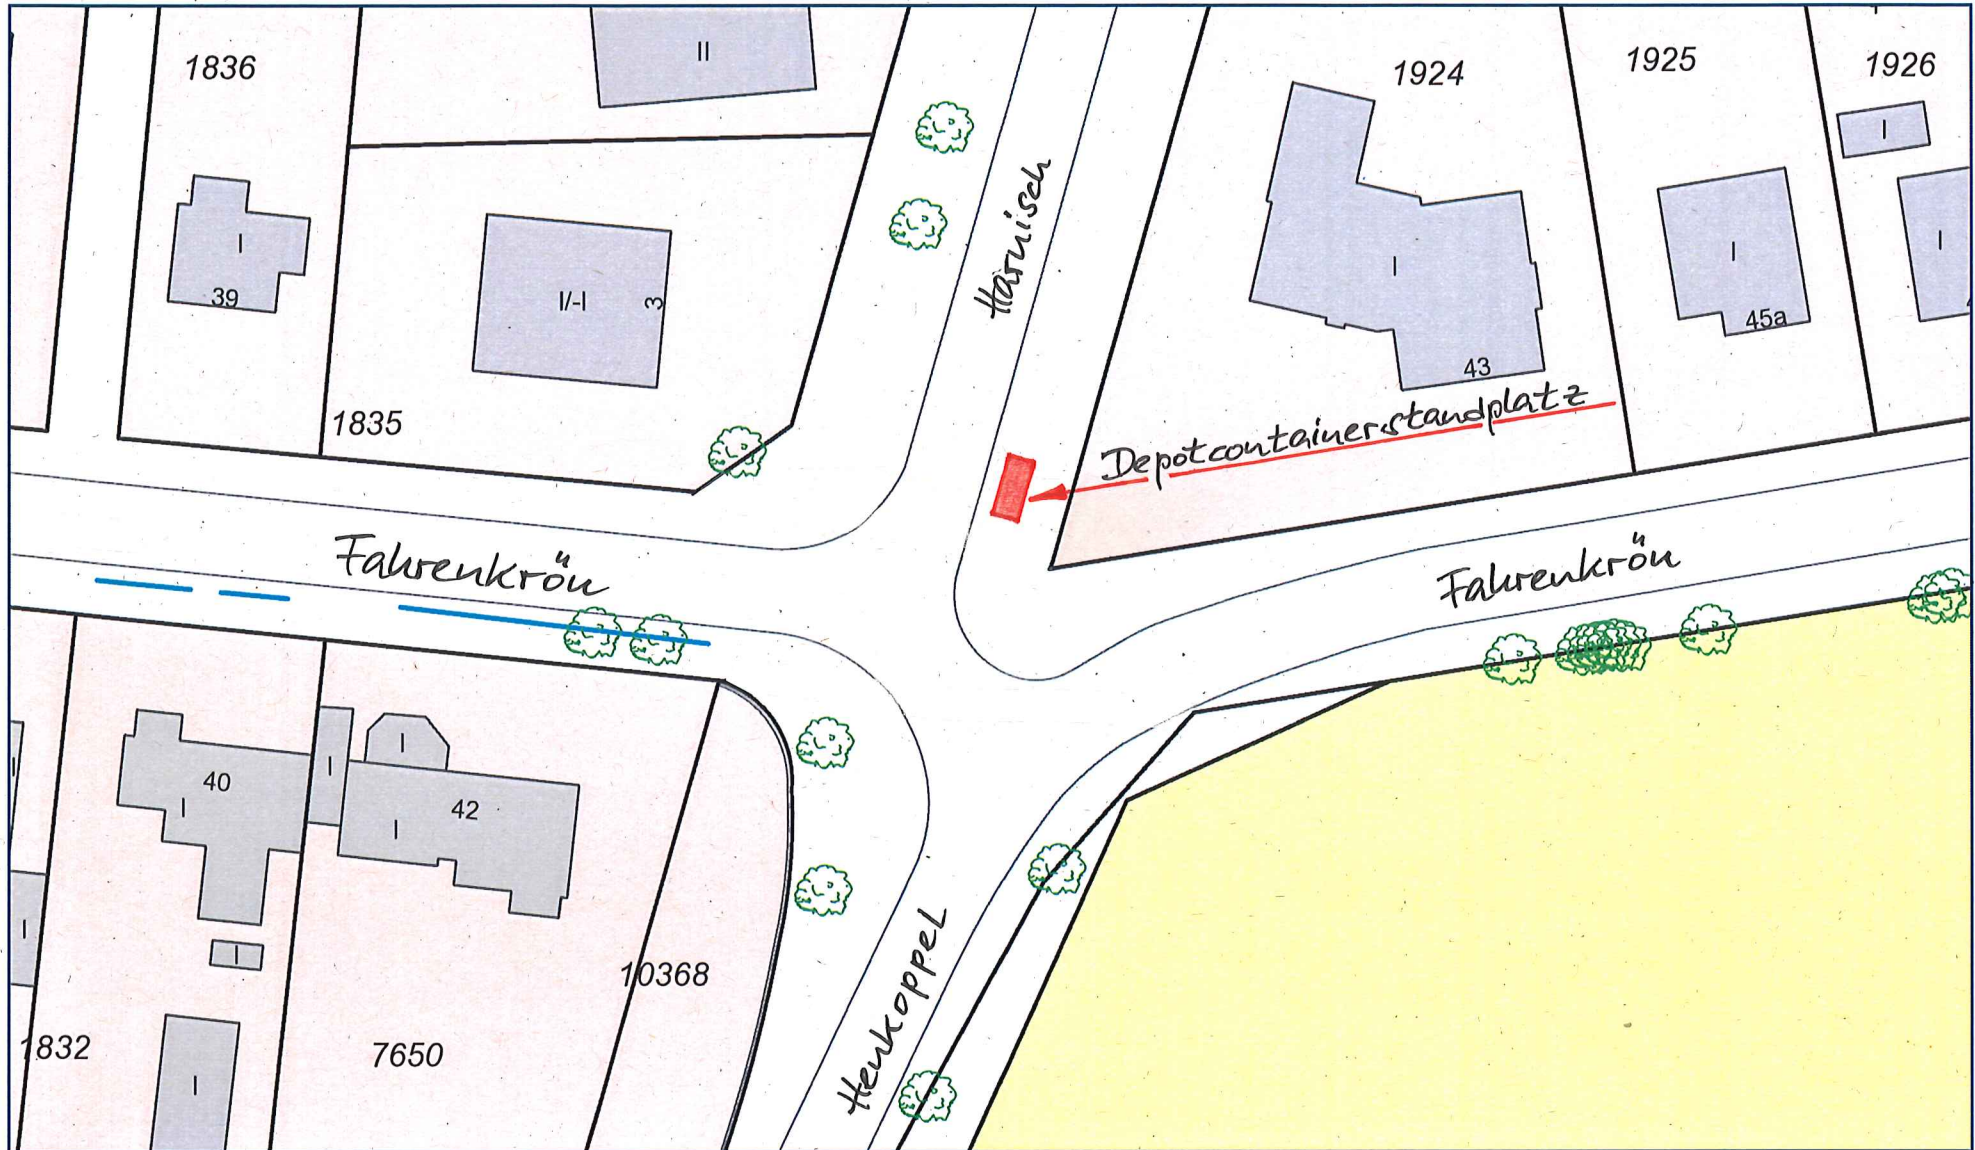

Herausgeber:  
Freie und Hansestadt Hamburg  
Landesbetrieb Geoinformation und Vermessung

1:500