



POLIZEI  
Hamburg

W1112 21-5  
W1112 23  
W1112 232-0  
W1112 G  
W1112 G

PK352-StVB, Postfach 60 02 80, 22202 Hamburg

Dienststelle

Straßenverkehrsbehörde  
PK352-StVB  
Wenzelplatz 1  
22391 Hamburg

Firma  
Wandsbek  
MR - G -  
Am Alten Posthaus 2  
22041 Hamburg



Datum 23.04.2019  
Aktenzeichen 035/8V/0265442/2019

178/19 - 06.11.19



## STRASSENVERKEHRSBEHÖRDLICHE ANORDNUNG

Buchenkamp

Einrichtung einer Tempo 30 Zone, Maßnahme zur Verkehrsberuhigung

### 1 Anordnung

Das PK352-StVB als zuständige Straßenverkehrsbehörde ordnet gemäß § 45 StVO, aus Gründen der Sicherheit und Ordnung des Verkehrs für die

**Buchenkamp**

folgendes an:

### 2 Durchzuführende Maßnahmen

Zur Realisierung der o.a. Anordnung sind folgende Maßnahmen erforderlich:

### 3 Begründung

Dem politischen Beschluss (Drucksache-Nr. 20-3879) folgend, soll in der Straße Buchenkamp eine Tempo 30 Zone eingerichtet werden. Hierzu sind gemäß Verkehrszeichenplan diverse Verkehrszeichen zu entfernen/ aufzustellen.

Da es gemäß StVO in Tempo 30-Zonen keine benutzungspflichtigen Radwege (RWB) geben darf und Fahrräder grundsätzlich die Fahrbahn zu benutzen haben (Gemäß ERA10 (die VwV-StVO verweist bei § 2 zu Absatz 4 Satz 2, Ziff. 1, Rd-Nr. 13 auf die ERA) ist bei Tempo 30 grundsätzlich Mischverkehr vorgesehen.) ist der Radweg zwischen Buchenstieg und Bahnhof zurück zu bauen.

Zudem ist der genannte Straßenzug, wie bereits geplant, hinsichtlich des Einbaus verkehrsberuhigender Elemente zu überplanen.

### Nachtrag:

Zur Verkehrsberuhigung sind die Markierungen und Verkehrszeichen gemäß eingereichtem Plan von W/MR 21 (Buchenkamp, verkehrsberuhigende Maßnahmen, Übersichtsplan) umzusetzen.


### 4 Anhörung

Die vorstehende Anordnung wird zur Anhörung übersandt. Einwände sind der anordnenden Dienststelle umgehend schriftlich mitzuteilen.

### 5 Ausführung

Bestehen aus Sicht des Straßenwegebausträgers keine Einwände, wird um Durchführung der Anordnung unter Beteiligung der anordnenden Dienststelle gebeten.



Die beigelegte Erledigungsmeldung ist der anordnenden Dienststelle nach Ausführung zu übersenden.

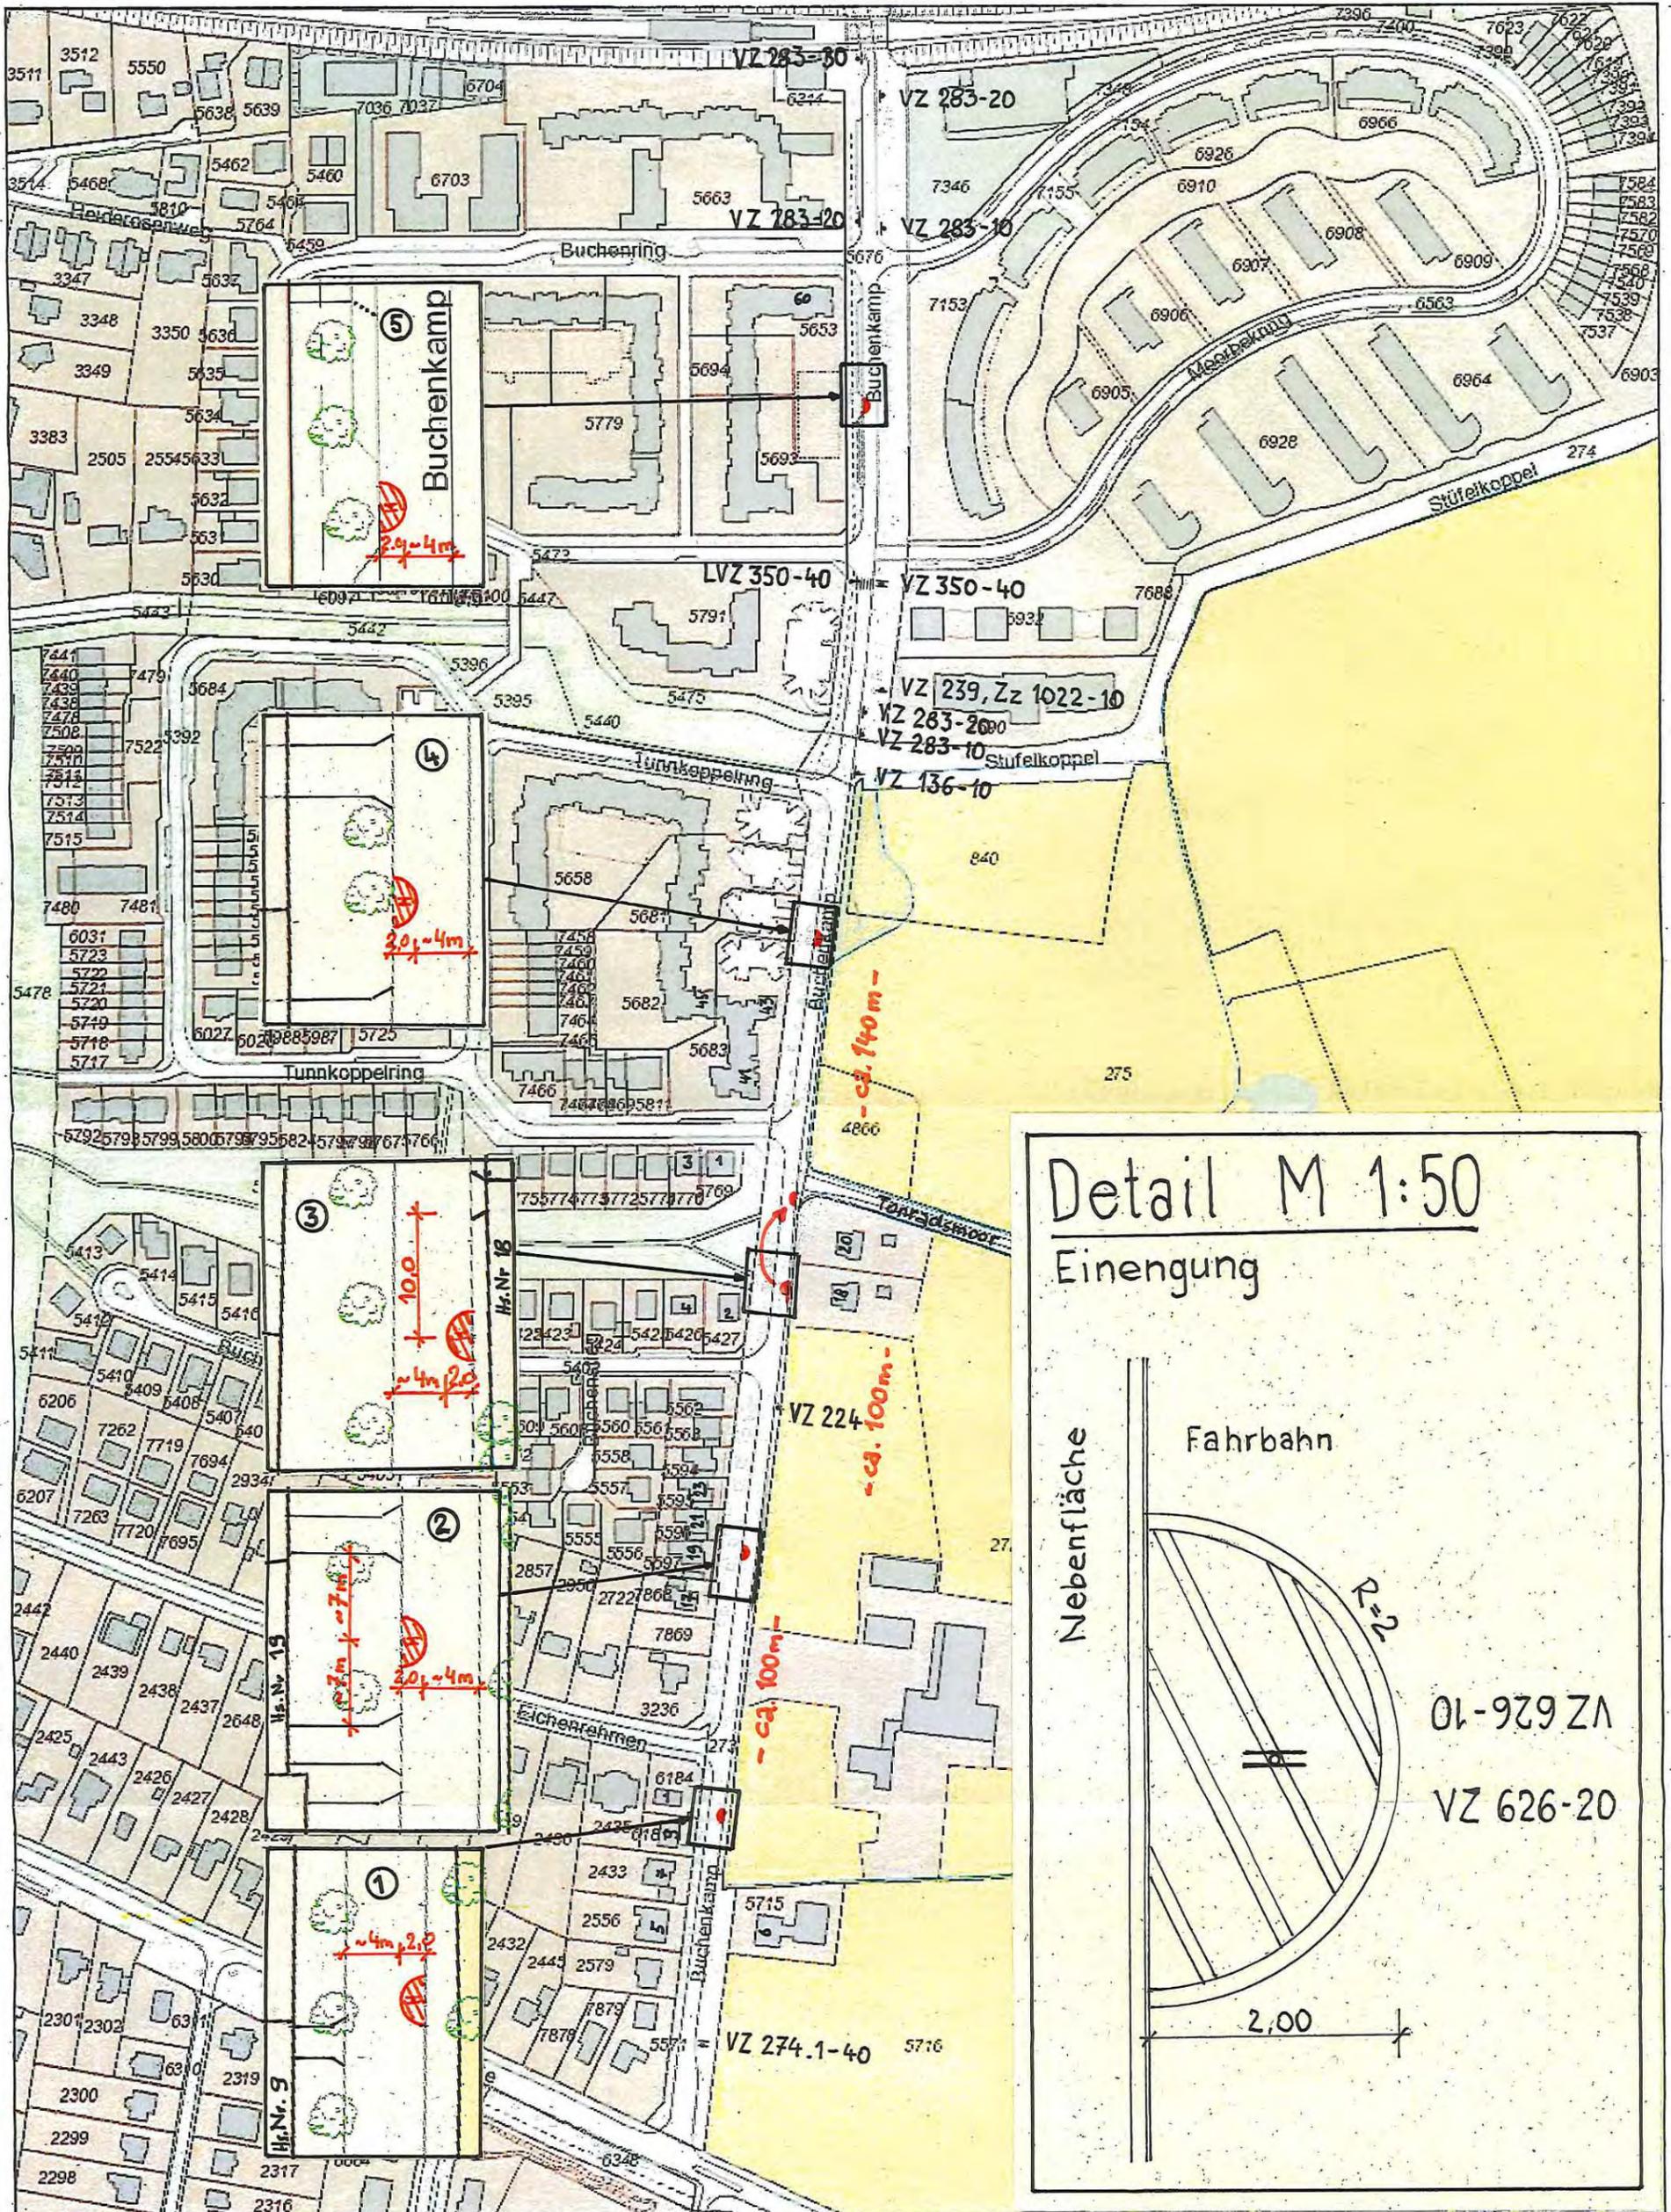

0 20 40 60 80m

Herausgeber:  
Freie und Hansestadt Hamburg  
Landesbetrieb Geoinformation und Vermessung

1. Änderung: Einengung Nr. 3 wird vor Tonradsmoor verlegt  
07.06.2019, W/MR 21-0

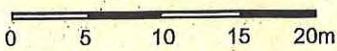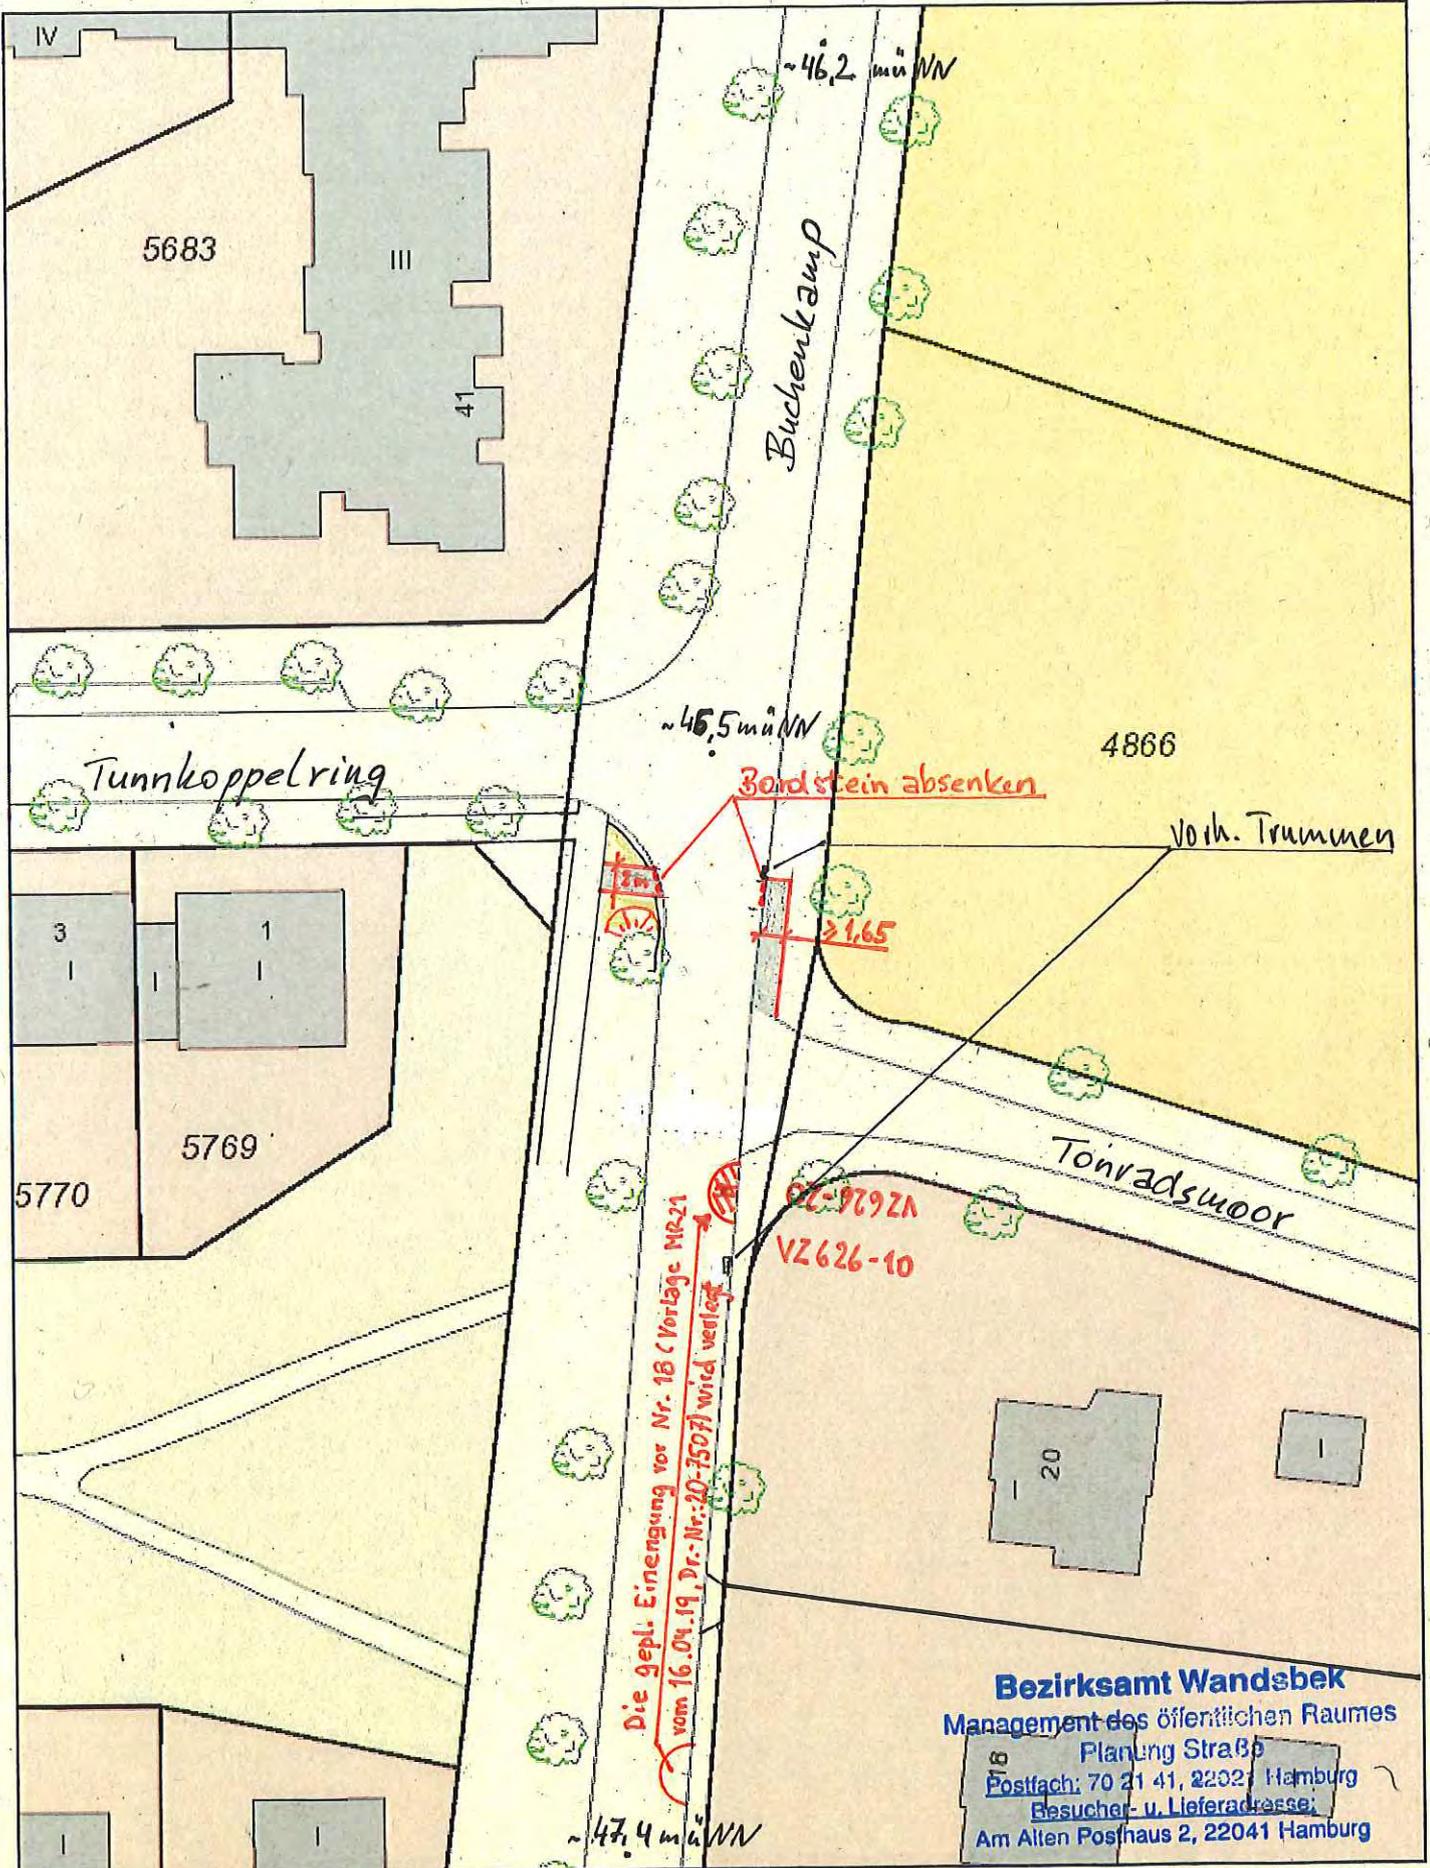

Herausgeber:  
 Freie und Hansestadt Hamburg  
 Landesbetrieb Geoinformation und Vermessung

Lageplanskizze, i.M. 1:500