

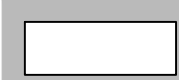
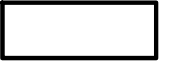


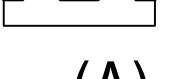

- Legende**
-  Plangebiet Rahlstedt 78 / Volksdorf 25
 -  Gebiet der Änderung
 -  Sonstige Abgrenzung
 - z.B. (A)** Besondere Festsetzungen (siehe § 2)

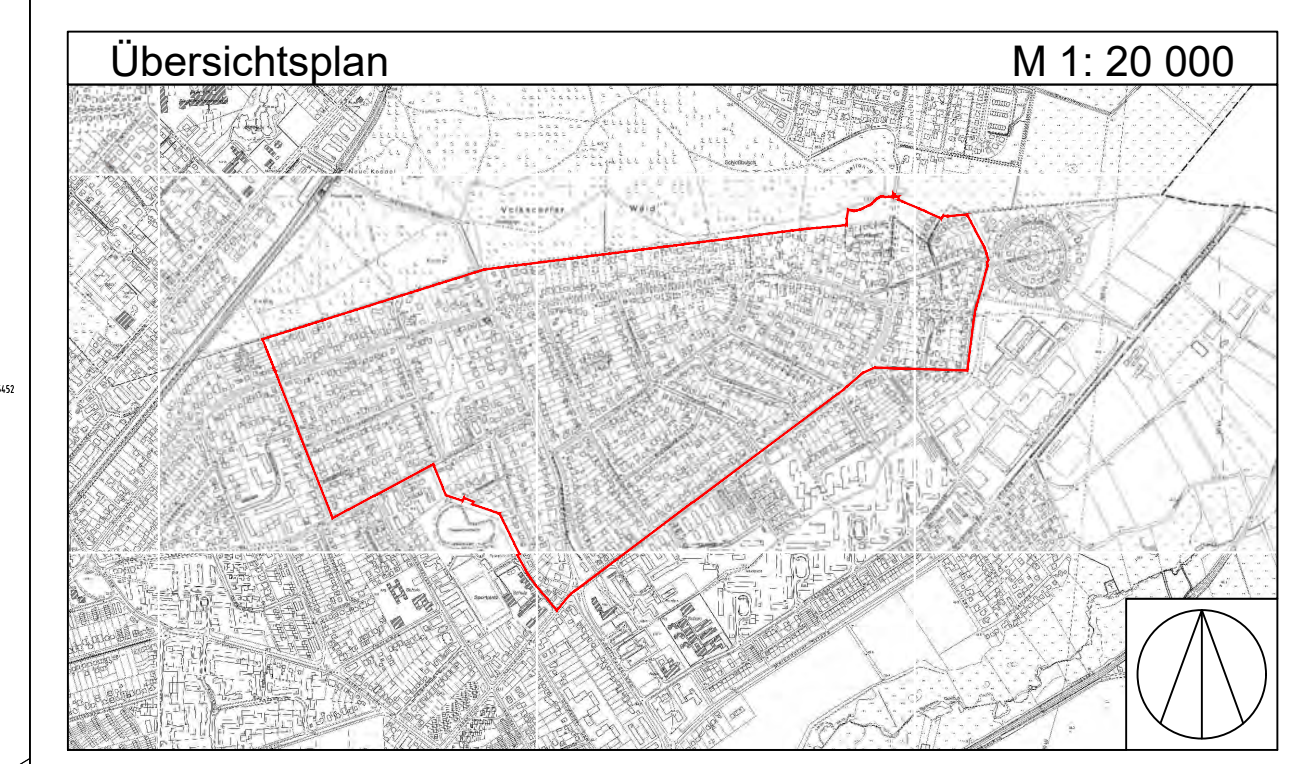

FREIE UND HANSESTADT HAMBURG

 **Anlage zur Verordnung zur Änderung über das Gesetz des Bebauungsplans Rahlstedt 78 / Volksdorf 25**

Maßstab 1:2000 (im Original) **ENTWURF**

Bezirk Wandsbek Ortsteile 525, 526