



LEGENDE

---	Grundstücksgrenze Neue Lübecker
---	Grundstücksgrenze Hansestadt Hamburg
● 5.00	Planungshöhen (KFP)
○ 5.00	Bestandshöhen
○ (5.00)	Bestandshöhen interpoliert
Befestigte Flächen	
[Symbol]	Betonpflaster 37,5/25/12,5x25x8 cm
[Symbol]	Wassergebundene Decke
[Symbol]	Einfassung Platzfläche Kleinsteinpflaster Granit 9/11 cm
Vegetation	
[Symbol]	Baum Neu (mehrstämmig)
[Symbol]	Pflanzung (z.B. Stauden u. Gräser)
[Symbol]	Hecke (geschnitten)
Entwässerung	
[Symbol]	Muldenrinne, 3-reihig Kleinsteinpflaster, Granit 9/11 cm
[Symbol]	Straßen-/Hofablauf

B	RISE Logo ergänzt	19.04.2022	
A	Anpassung Platzeinfassung aus Kleinsteinpflaster (3-zellig) und Treppenanlagen gem. Abstimmung (BA Altona) vom 31.01.2022 Überarbeitung Höhen-/Entwässerungskonzept	11.02.2022	
Index	Änderung/Ergänzung	Datum	Name

NACHRICHTLICHE DARSTELLUNG FOLGENDER GRUNDLAGEN:
 - Grundlage Freianlagenplanung NL gem. Kontor Freiraumplanung Stand 20.04.2020 (279_5_00_L_2020-04-20)

Alle Maße und Höhenangaben sind vom Auftragnehmer gemäß VOB DIN 1961 § 3.3 vor Ort eigenverantwortlich zu prüfen.
 Bei Unstimmigkeiten ist Rücksprache mit dem Auftraggeber oder dessen Vertreter erforderlich.
 Planung KFP: angrenzende Gewerke werden nicht fachtechnisch geplant, sondern lediglich auf Kompatibilität mit Gewerk Freianlagen geprüft und liegen außerhalb der Verantwortung von KFP!
 Nur nachrichtliche Übernahme!


Überarbeitung der Entwurfsgrundlage
 Freianlagenplanung Neue Lübecker des
 Büros Kfp Kontor Freiraumplanung
 vom 20.04.2020.

Auftraggeber	Datum	Unterschrift
Bezirksamt Altona (Fachamt MR) Abteilung Stadtgrün - Abschnitt Grünplanung und Projekte Jessestraße 1-3, 22767 Hamburg		
Projekt		
Pocket-Park Lurup		
Planbezeichnung	Blatt	Index
Lageplan Freianlagen		
Maßstab	Datum	Bearbeitet / Gezeichnet
1 : 100	19.01.2022	
Projektnr.	Dateiname	Leistungsphase
352	352_3-01_L_IND-A_Freianlagen.dwg	Entwurf
Planverfasser		




Datum _____ Unterschrift _____


Schnitt AA
M1:50

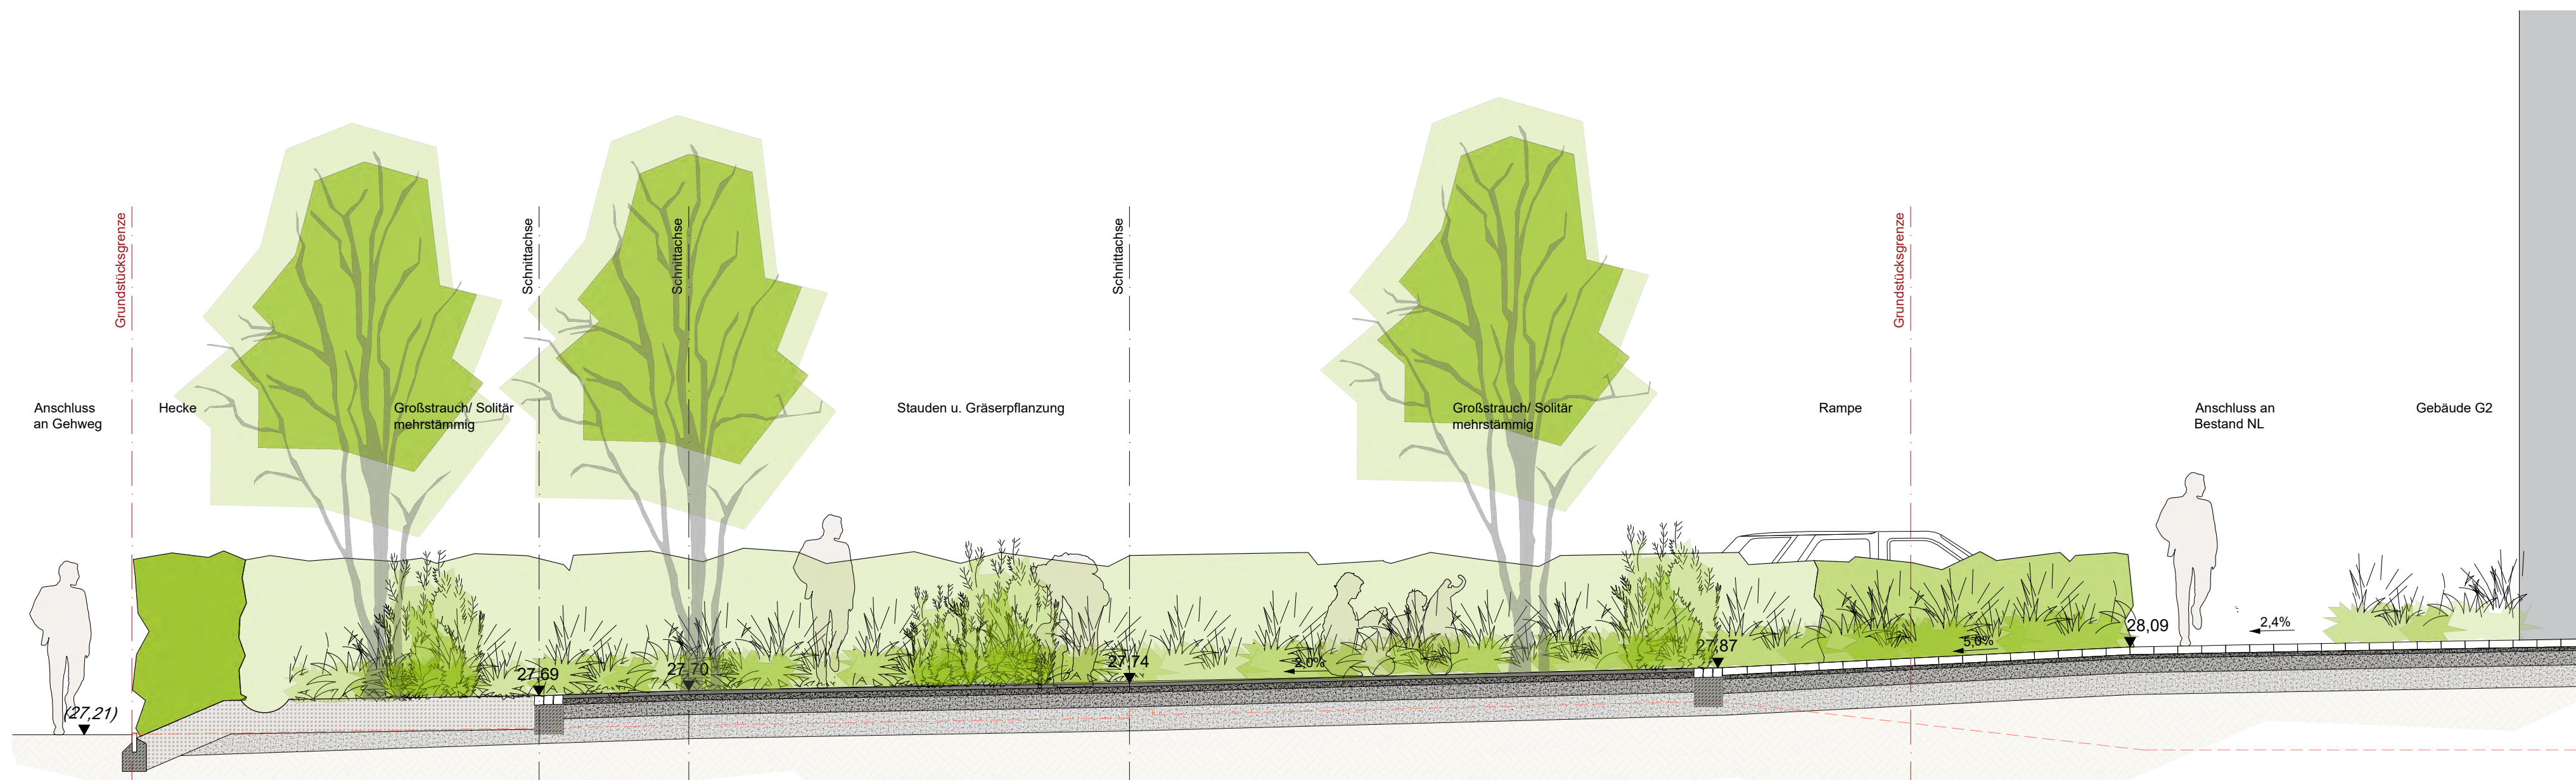

Schnitt BB
M1:50

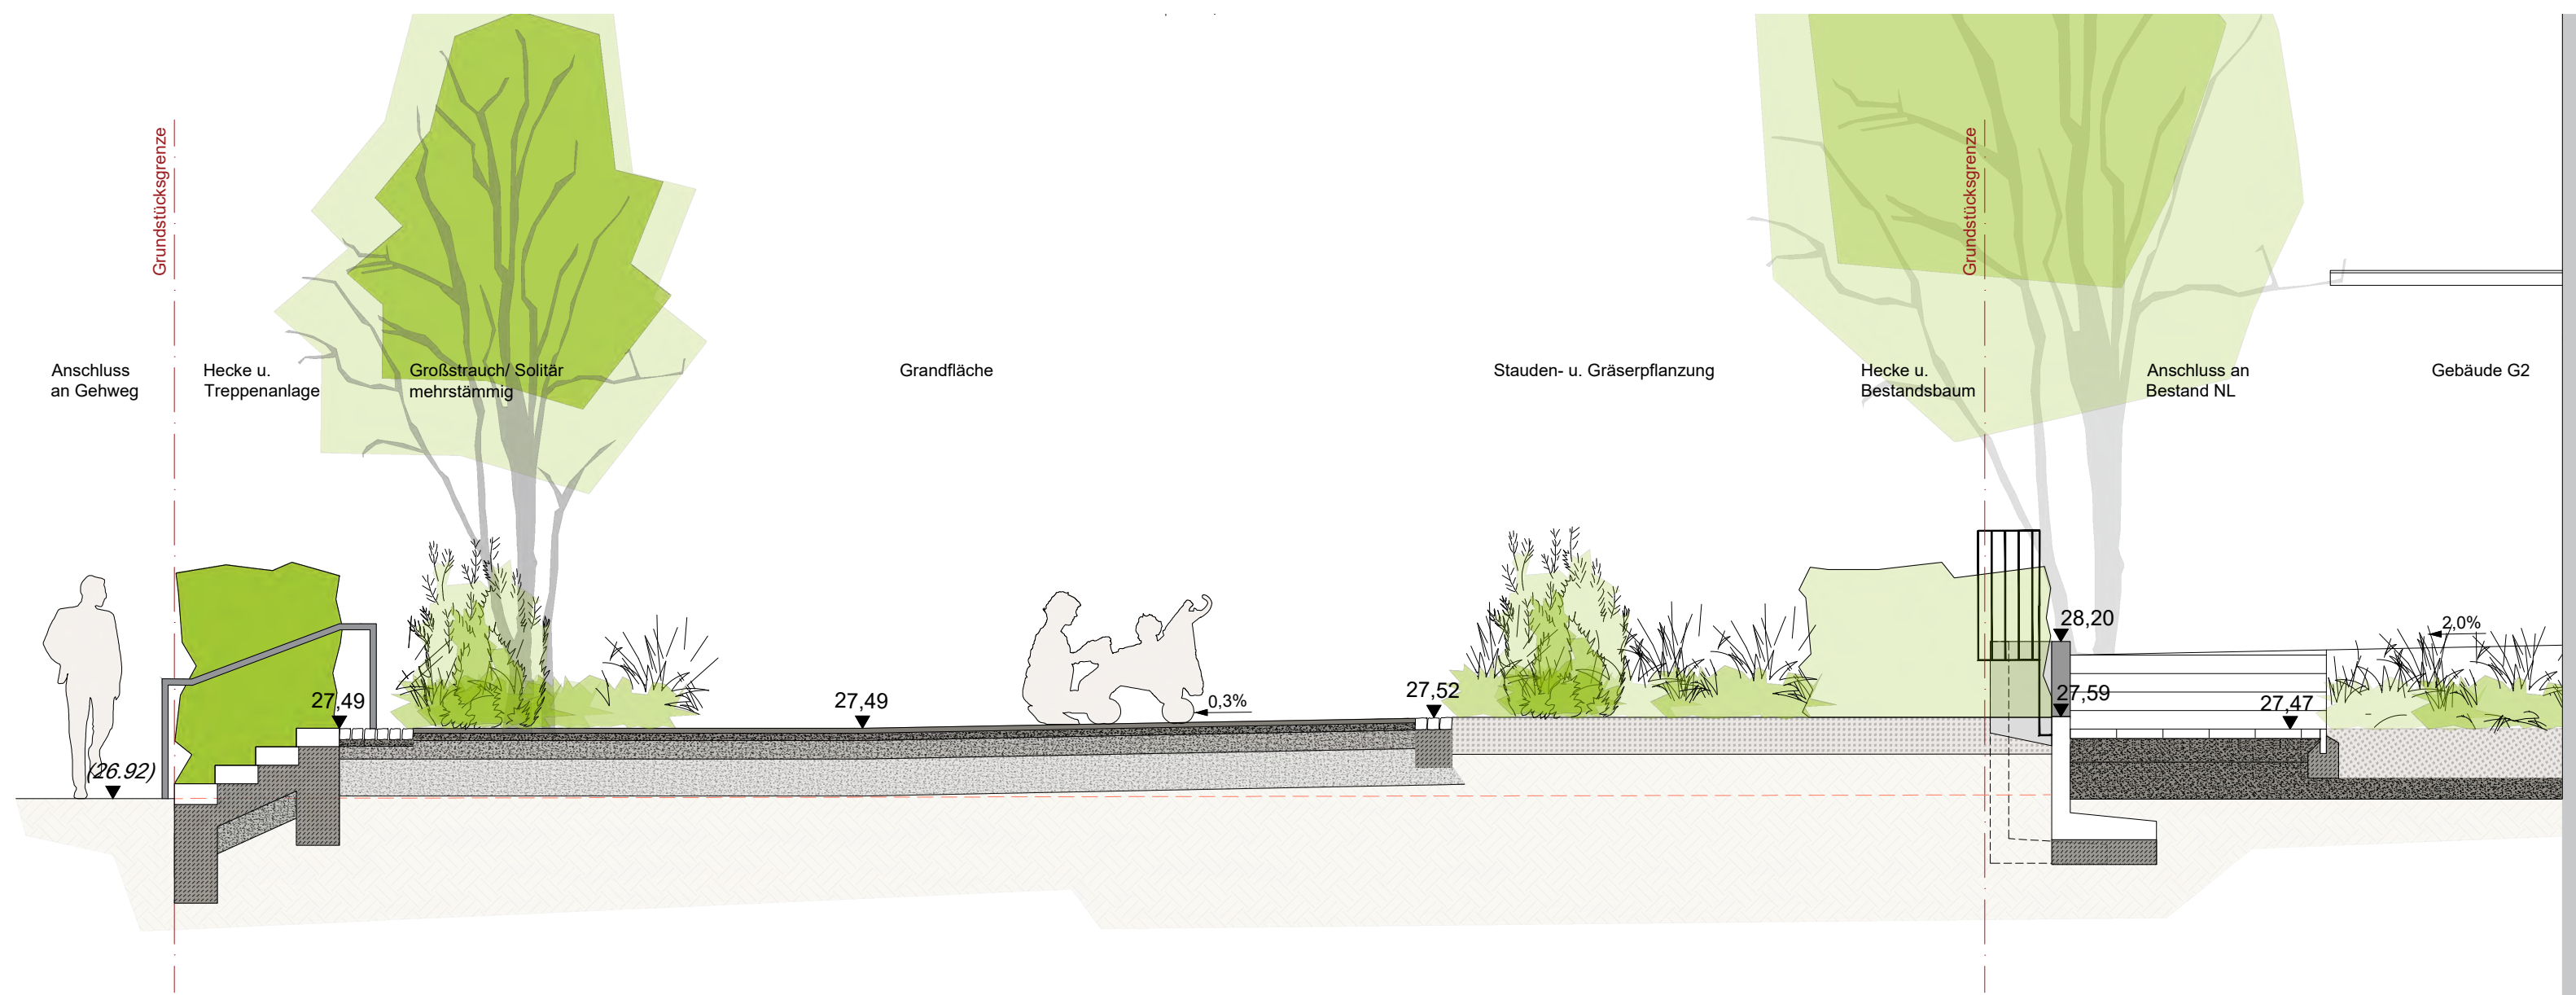

Schnitt BB (Ausschnitt Eiche)
M1:50

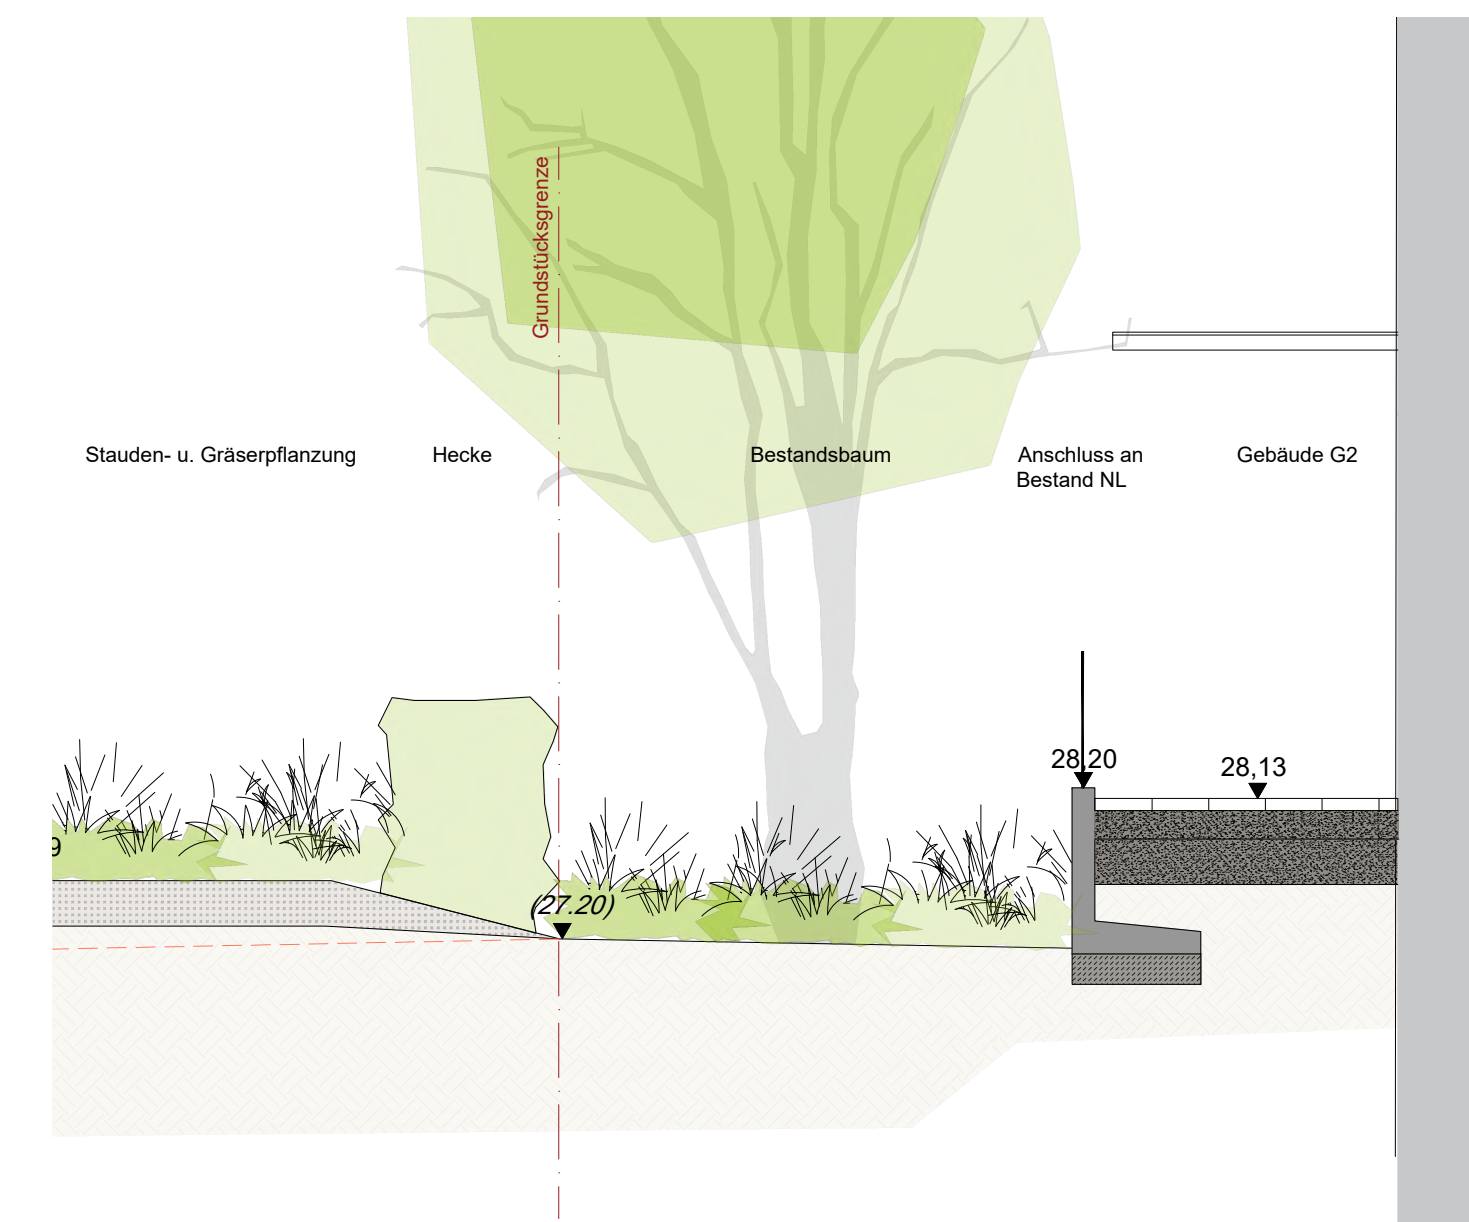

Schnitt CC
M1:50



Lurup

