Schnitt A-A, Brauhausstieg

geplanter Ausbau 2020

4. OG

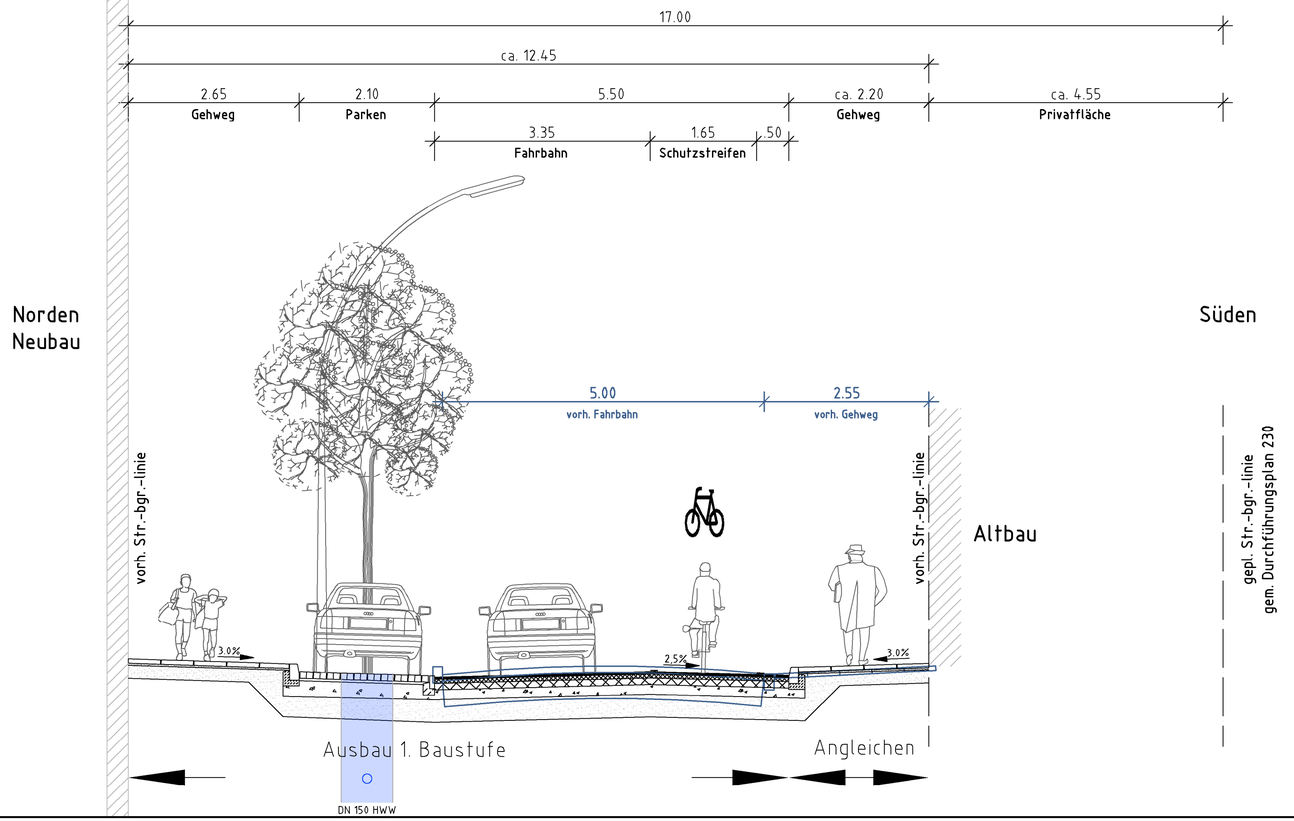

Legende

Querschnitt im Bestand

geplanter Querschnitt

NORD CONSULT wfw
INGENIEURGESELLSCHAFT mbH
Banksstraße 4
20097 Hamburg
Tel: +49 (0)40 696 507-0
Fax: +49 (0)40 696 507-41
info@wfwnc.de
www.wfwnc.de

Projektnummer: 2016017

Maßstab: 1:50

Lagebezug ETRS89 Abbildung GK (LS320HH)
Die Höhen sind in m über NHN angegeben

Verfasst:

Sachbearbeiter: [redacted]

Projekt:
Brauhausstieg
Ausbau
Querschnitt 1. Baustufe

Projektnummer / Referenzdateien:
H:\wfw\16\16017\CADquell\16017-wfw-SF.dwg

Plotdatei:
H:\wfw\16\16017\Plots\Konzept\16017-wfw-SF-SNQ-1.pdf

Stand: 29.03.2019

Datengrundlage: Datenlizenz Deutschland: http://www.govdata.de/dl-de/by-2-0, Kurs und Baudienst durch die Freie und Hansestadt Hamburg, Landesbetrieb Geoinformation und Vermessung - http://suche.transparenz.hamburg.de
Amtliches Liegenschaftskatasterinformationssystem ALKIS© Freie und Hansestadt Hamburg, Landesbetrieb Geoinformation und Vermessung www.geoinfo.hamburg.de
LGV Nr. 30-2016/0003 ANN, LGV Nr. 30-hh/aaa-adv

Index	Änderungen und Ergänzungen	Bearbeitet (Name)	Leit-/ Kurzzeichen und Unterschrift	Datum

Bedarfsträger:
Freie und Hansestadt Hamburg
Bezirksamt Wandsbek
Dezernat Wirtschaft, Bauen und Umwelt
Fachamt Management des öffentlichen Raumes
Fachbereich Tiefbau

Realisierungsträger: [redacted]

Baumaßnahme:
Privaterschließung

Teilbaumaßnahme:
Brauhausstieg von Haus Nr. 15 bis Wandsbeker Königstraße

Planinhalt:
Querschnitt 1. Baustufe

Zeichnungs-Nr.:

Maßstab: 1:50

Datum: 24.04.2019
Bearbeitet: [redacted]
Unterschrift, Projektleiter / Sachbearbeiter

Datum: .....
Fachtechnisch geprüft:
.....
Unterschrift, Abschnittsleiter

Datum: .....
Aufgestellt:
.....
Unterschrift, Abteilungsleiter

Datum: .....
Geprüft:
.....
Unterschrift, Technische Aufsicht

Datum: .....
Freigegeben:
.....
Unterschrift, Fachamtsleiter

H:\wfw\16\16017\CADquell\16017-wfw-SF.dwg