



Schnitt A-A, Brauhausstieg Endzustand gem. B-Plan

4. OG

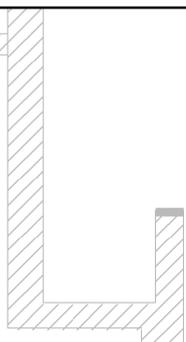

Norden
Neubau

Süden
Grunderwerb
umgesetzt

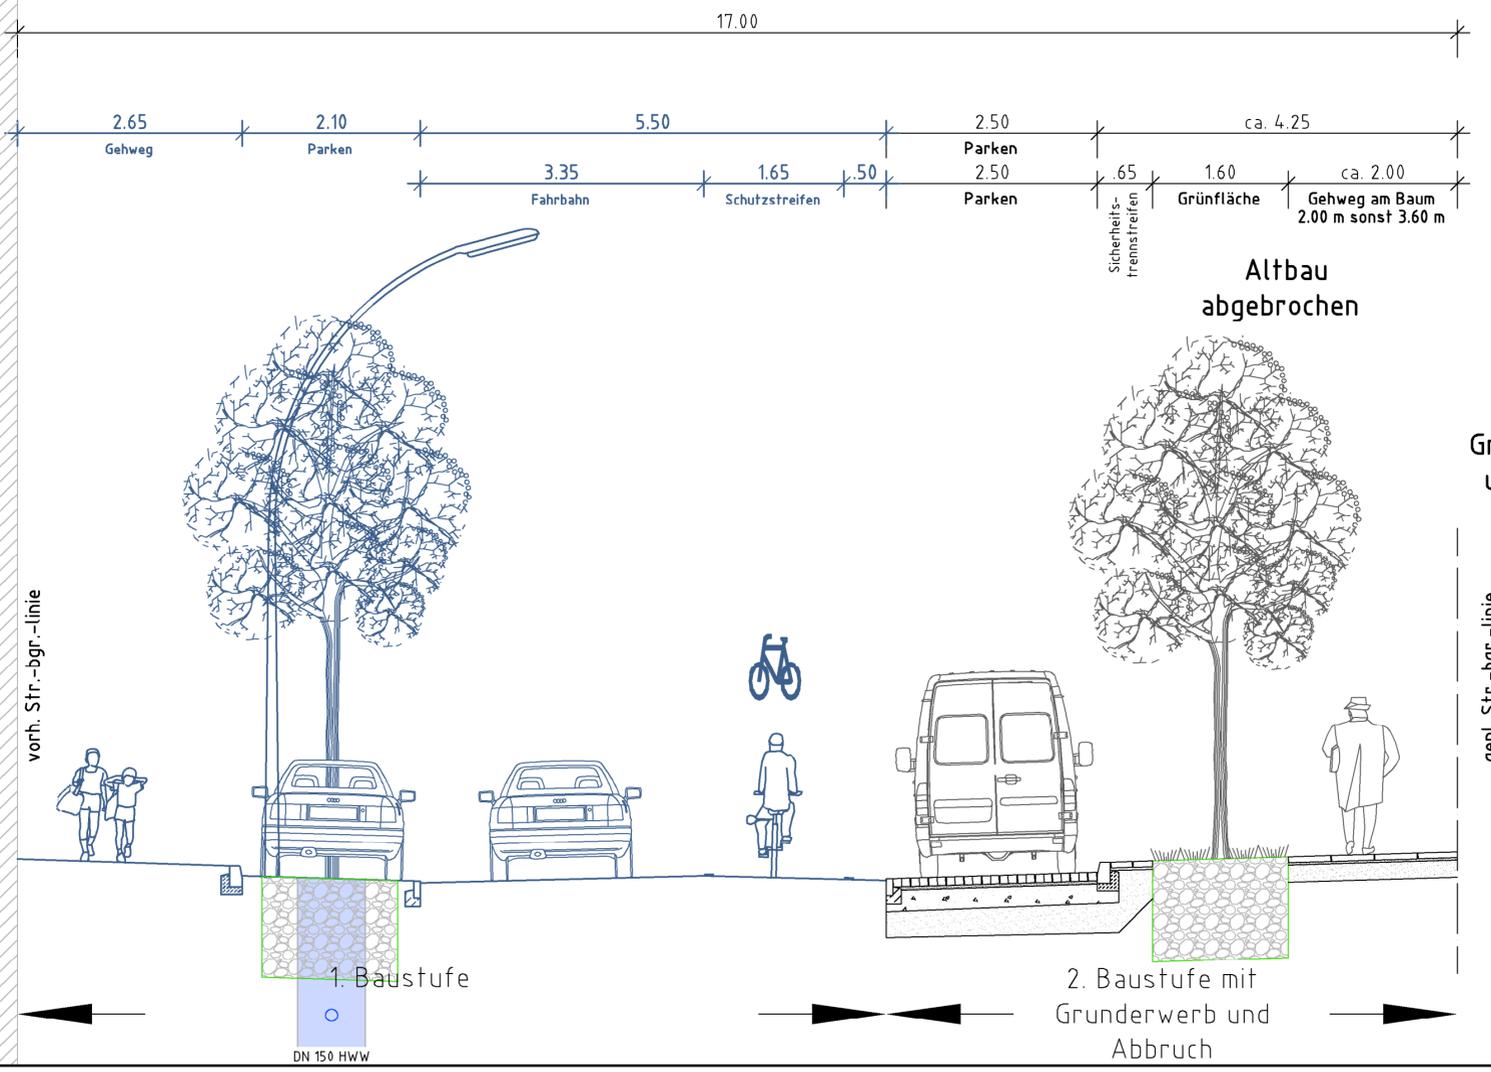

Legende

- Querschnitt im Bestand
- geplanter Querschnitt

	Banksstraße 4 20097 Hamburg Tel: +49 (0)40 696 507-0 Fax: +49 (0)40 696 507-41 info@wfwnc.de www.wfwnc.de	Projektnummer: 2016017
	Maßstab: 1:50	Lagebezug ETRS89 Abbildung GK (LS320H) Die Höhen sind in m über NN angegeben
Projekt: Brauhausstieg Ausbau Querschnitt Endzustand		Verfasst: [Redacted]
Projektnummer / Referenzdateien: H:\wfw\16\16017\CAD\Quelle\16017-wfw-SF.dwg		Stand: 29.03.2019
Plotsdatei: H:\wfw\16\16017\Plots\Konzept\16017-wfw-SF-SNQ-2.pdf		
Datengrundlage: Deutscher Deutscher: http://www.gis.bund.de/inf/2-0-Karte-verfuehrt/durch-die-Firma-und-Hansestadt-Hamburg-Landeshilf-Gesellschaft-und-Vermessung-Mittelhoch-Planung-Hamburg-AG Maßstab: 1:50000 Datum: 1. August 2018 Projekt: 16017-wfw-SF-SNQ-2.pdf		
Index	Änderungen und Ergänzungen	Bearbeitet (Name)
		Leit / Kurzzeichen und Unterschrift
		Datum
Bedarfsträger: Freie und Hansestadt Hamburg Bezirksamt Wandsbek Dezernat Wirtschaft, Bauen und Umwelt Fachamt Management des öffentlichen Raumes Fachbereich Tiefbau		
Realisierungsträger: [Redacted]		
Baumaßnahme: Privaterschließung		Datum: 24.04.2019 Bearbeitet: [Redacted]
Teilbaumaßnahme: Brauhausstieg von Haus Nr. 15 bis Wandsbeker Königstraße		Unterschrift, Projektleiter / Sachbearbeiter
Planinhalt: Querschnitt Endzustand		Datum: Fachtechnisch geprüft: [Redacted]
Zeichnungs-Nr.: Maßstab: 1:50		Unterschrift, Abteilungsleiter
Datum: Geprüft: [Redacted]		Datum: Freigegeben: [Redacted]
Unterschrift, Technische Aufsicht		Unterschrift, Fachamtsleiter