

Festsetzungen

- Grenze des räumlichen Geltungsbereichs des Bebauungsplans
- SO** Sondergebiet
- GH 27 Gebäudehöhe, als Höchstmaß, über Gelände
- Baugrenze
- Straßenverkehrsfläche
- Straßenverkehrsfläche besonderer Zweckbestimmung
- Straßenbegrenzungslinie
- Sonstige Abgrenzung
- (A) Besondere Festsetzungen (siehe § 2)

Kennzeichnungen

- Vorhandene Gebäude


Hinweise

Maßgebend ist die Baunutzungsverordnung in der Fassung vom 21. November 2017 (Bundesgesetzblatt I Seite 3787).

Höhenangaben in Metern.

Der Kartenausschnitt aus dem Amtlichen Liegenschaftskatasterinformationssystem (ALKIS) entspricht für den Geltungsbereich des Bebauungsplans dem Stand vom Februar 22

Stand: April 2022

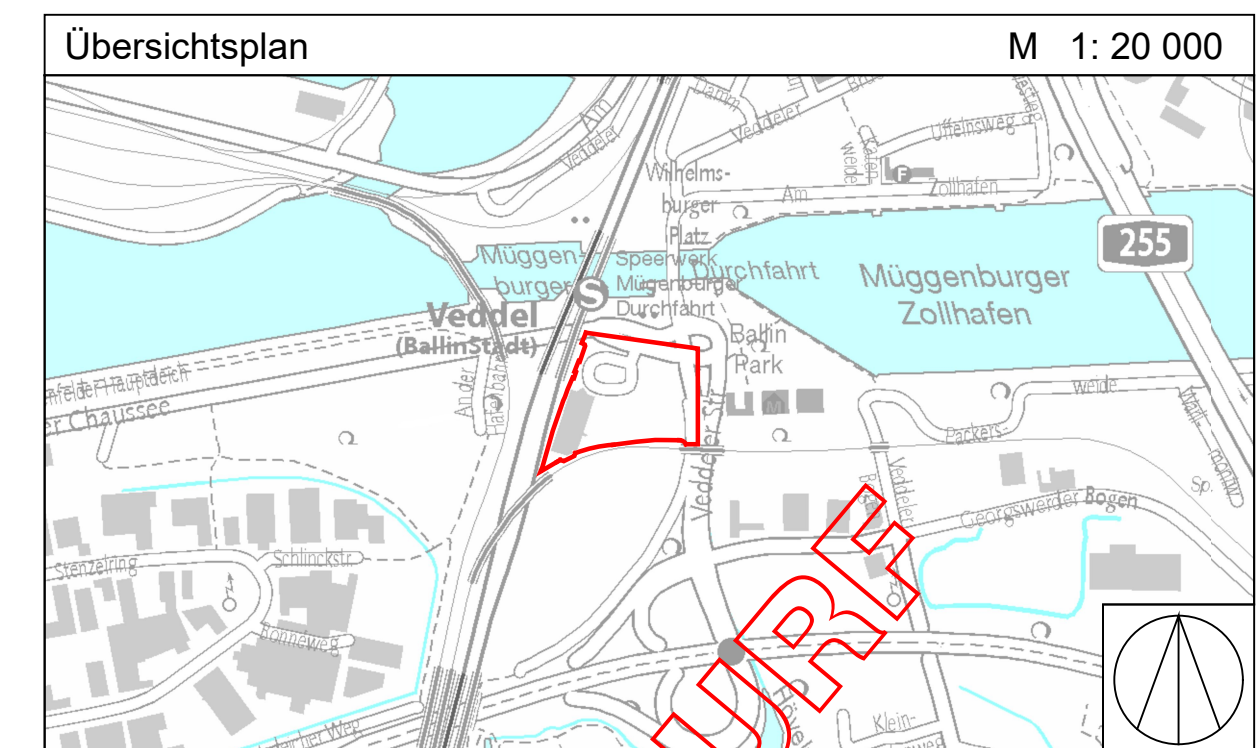

FREIE UND HANSESTADT HAMBURG

Bebauungsplan

Veddel 4

Maßstab 1 : 1000 (im Original)

Bezirk Hamburg-Mitte

Ortsteil 134