



EINGEFÜGTE PLANUNTERLAGEN			
PLANINHALT	QUELLE / FACHPLANNER	STAND VOM	
Vermessung mit DSGK	JOHN - Vermessungs- und Ingenieurbüro	01/2018	
VERMESSUNGSGRUNDLAGE			
VERMESSER	Vermessungs- und Ingenieurbüro JOHN	STAND VOM	01/2018, 02/2018
	Moonweg 2	HÖHENSYSTEM	
	21266 JESTEBURG	LAGESYSTEM	Gauß-Krüger LS 320
VERMESSER	LGV-Landesbetrieb Geoinformation und Vermessung	STAND VOM	Sept. / Okt. 2017
	Neuenfelder Straße 19	HÖHENSYSTEM	DHHN92
	21109 Hamburg	LAGESYSTEM	Abb. G-K ETRS 89
VERMESSUNGS- UND INGENIEURBÜRO MOORWEG 2 • 21266 JESTEBURG TEL 04183/2417 • FAX 04183/5817		GEMESSEN: C. Boddenberg GEZEICHNET: C. Arndt GEPRÜFT:	DATUM: 01/2018 Koordinaten: Gauß-Krüger LS 320

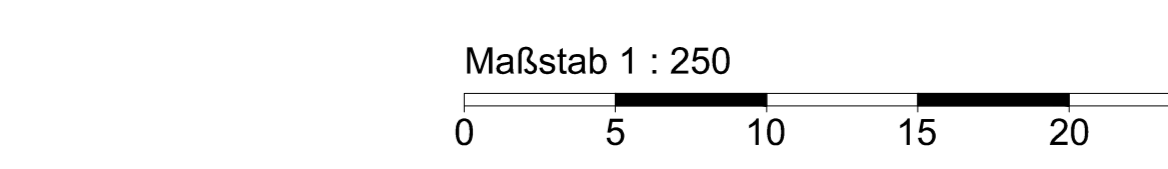

Legende	
	vorh. Straßenbegrenzungslinie
	in Aussicht genommene Straßenbegrenzungslinie
	Planungsgrenze
	gepl. Hochbord
	gepl. Hochbord abgesenkt
	gepl. Tiefbord
	Noppenpflaster
	Rippnpflaster Längsrichtung
	Rippnpflaster Querrichtung
	vorh. Straßenablauf
	vorh. Beleuchtung
	vorh. Fahrradbügel
	vorh. Baum / -wird gefällt
	gepl. Straßenablauf
	gepl. Beleuchtung
	gepl. Fahrradbügel
	gepl. Baum

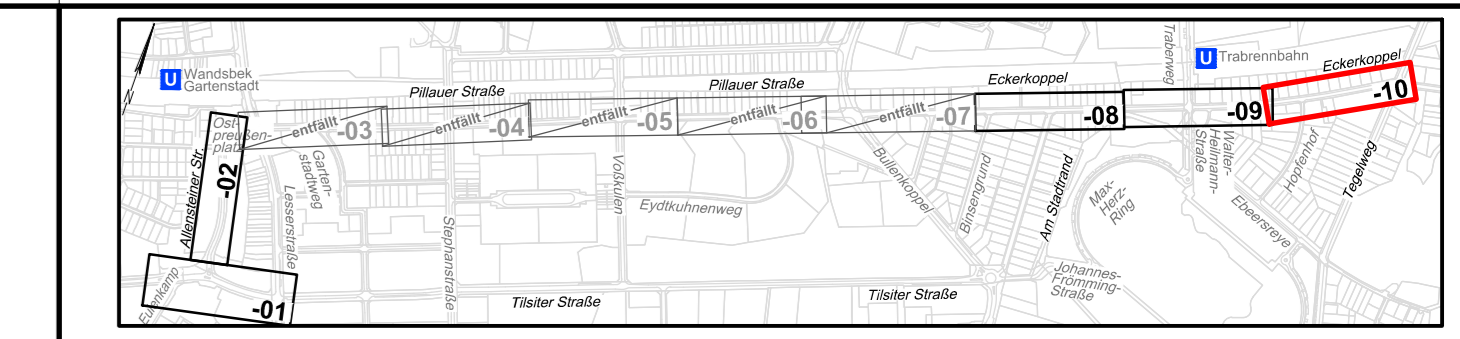

Schlussverschickung			
[Redacted]			
Bearbeitet	Gezeichnet	Geprüft	Verfasst
05.08.2019	05.08.2019	07.08.2019	[Redacted]
Name: [Redacted]			
Index	Änderungen und Ergänzungen	Bearbeitet (Name)	Leit- / Kurzzeichen und Unterschrift

Bedarfsträger: **Freie und Hansestadt Hamburg**
 Behörde für
 Wirtschaft, Verkehr und Innovation
 (BWVI)

Realisierungsträger: **Freie und Hansestadt Hamburg**
 Bezirksamt Wandsbek
 Dezernat Wirtschaft, Bauen und Umwelt
 Fachamt Management des öffentlichen Raumes

Baumaßnahme:	Veloroutenprogramm Veloroute 6 - Abschnitt W16 PN 16-053	Datum: 20.08.2019
Teilbaumaßnahme:	Tilsiter Straße (Eulenkamp bis Lesserstraße) - Allensteiner Straße Pillauer Straße - Eckerkoppel (Bullenkoppel bis Tegelweg)	Bearbeitet: [Redacted]
Planinhalt:	Verkehrstechnischer Lageplan Schlussverschickung, Blatt - 10	Unterschrift, ext. Projektsteuerer
Zeichnung Nr.:	MO17322_SV_VA_LP-10	Datum: 13.09.19
Datum:		Fachtechnisch geprüft:
Geprüft:		Unterschrift, Abschlussleiter-V
Unterschrift, Technische Aufsicht		Datum: 13.9.19
		Aufgestellt:
		Unterschrift, Abteilungsleiter
		Datum:
		Freigegeben:
		Unterschrift, Fachamtsleiter