


Hermann-Balk-Straße / Ecke: Polziner Straße

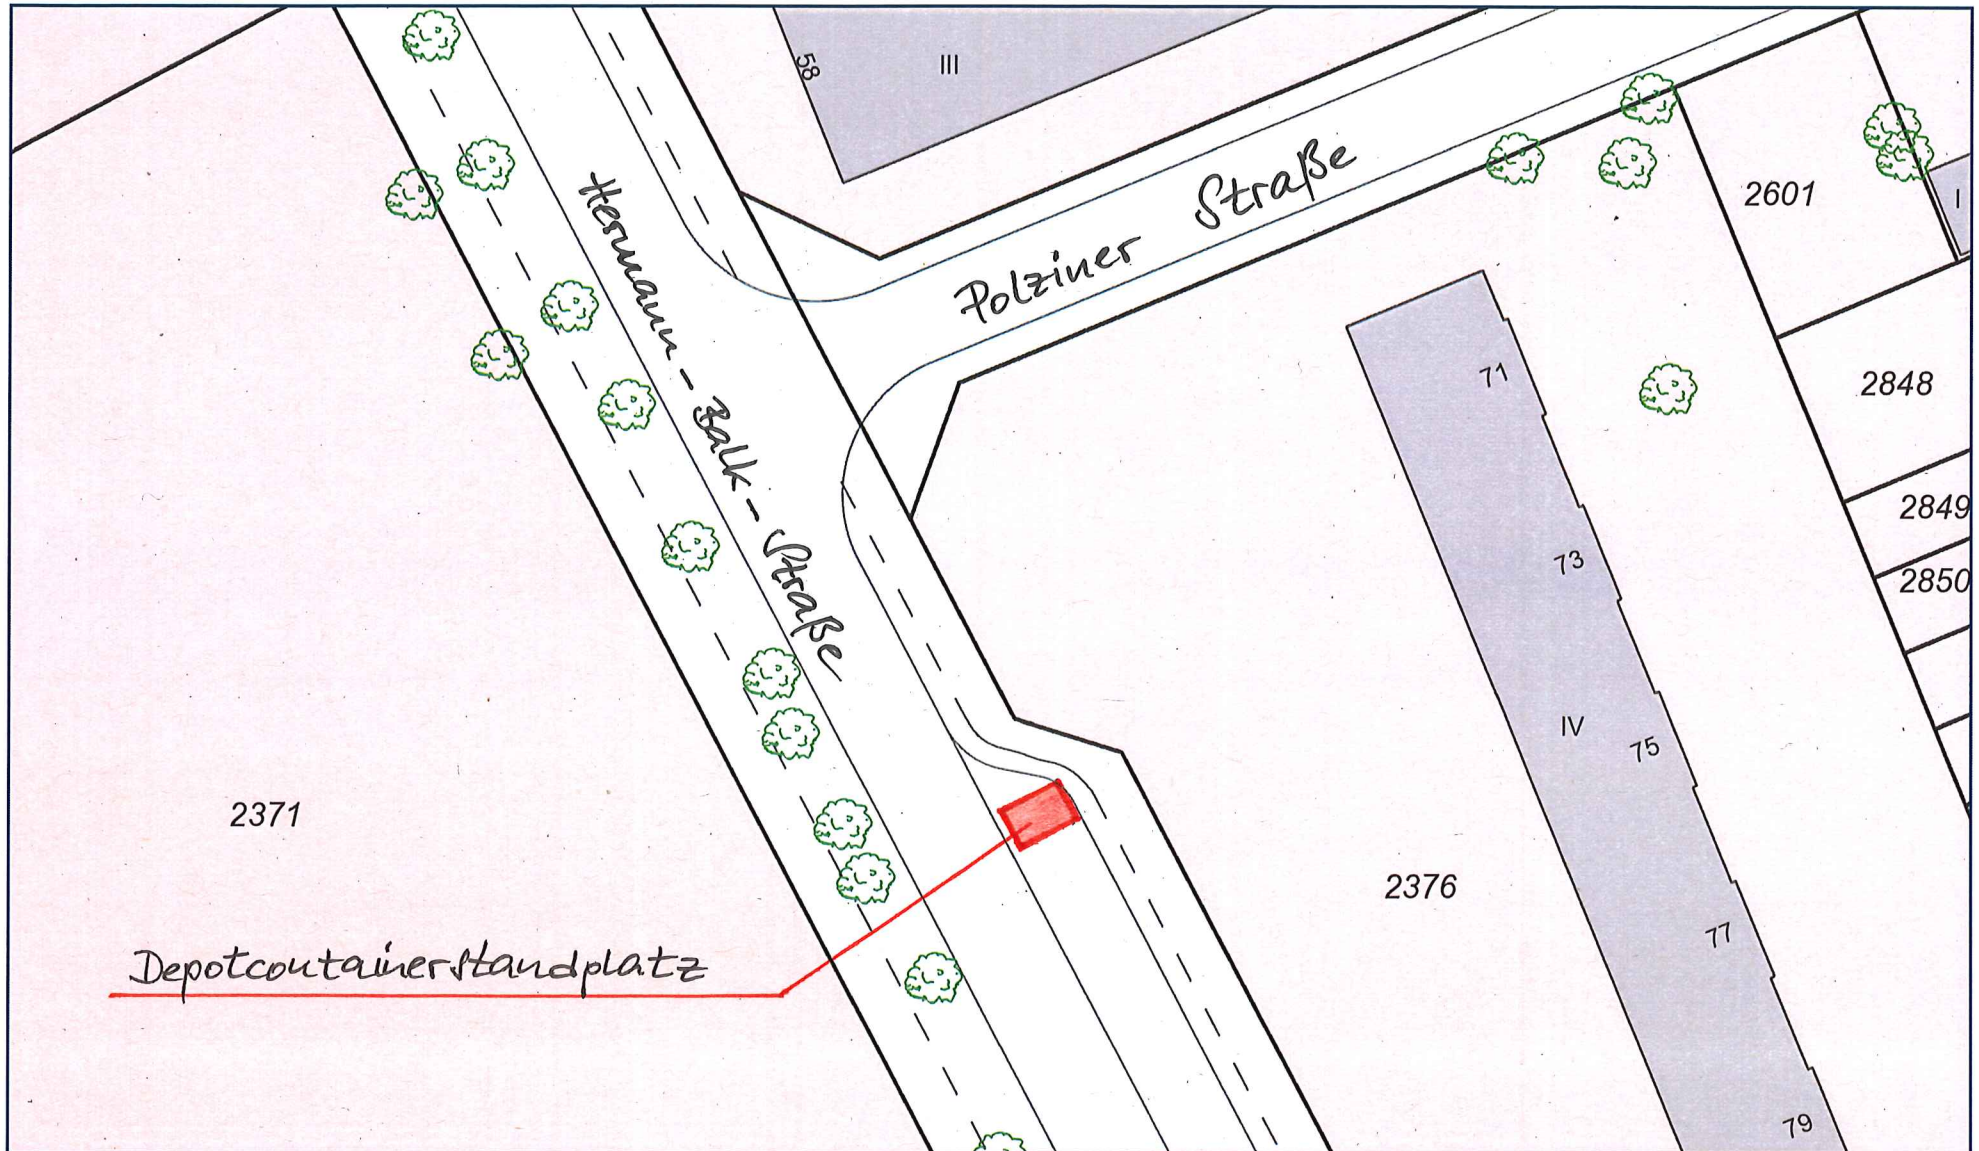

0 5 10 15 20m

Herausgeber:
Freie und Hansestadt Hamburg
Landesbetrieb Geoinformation und Vermessung

1:500