


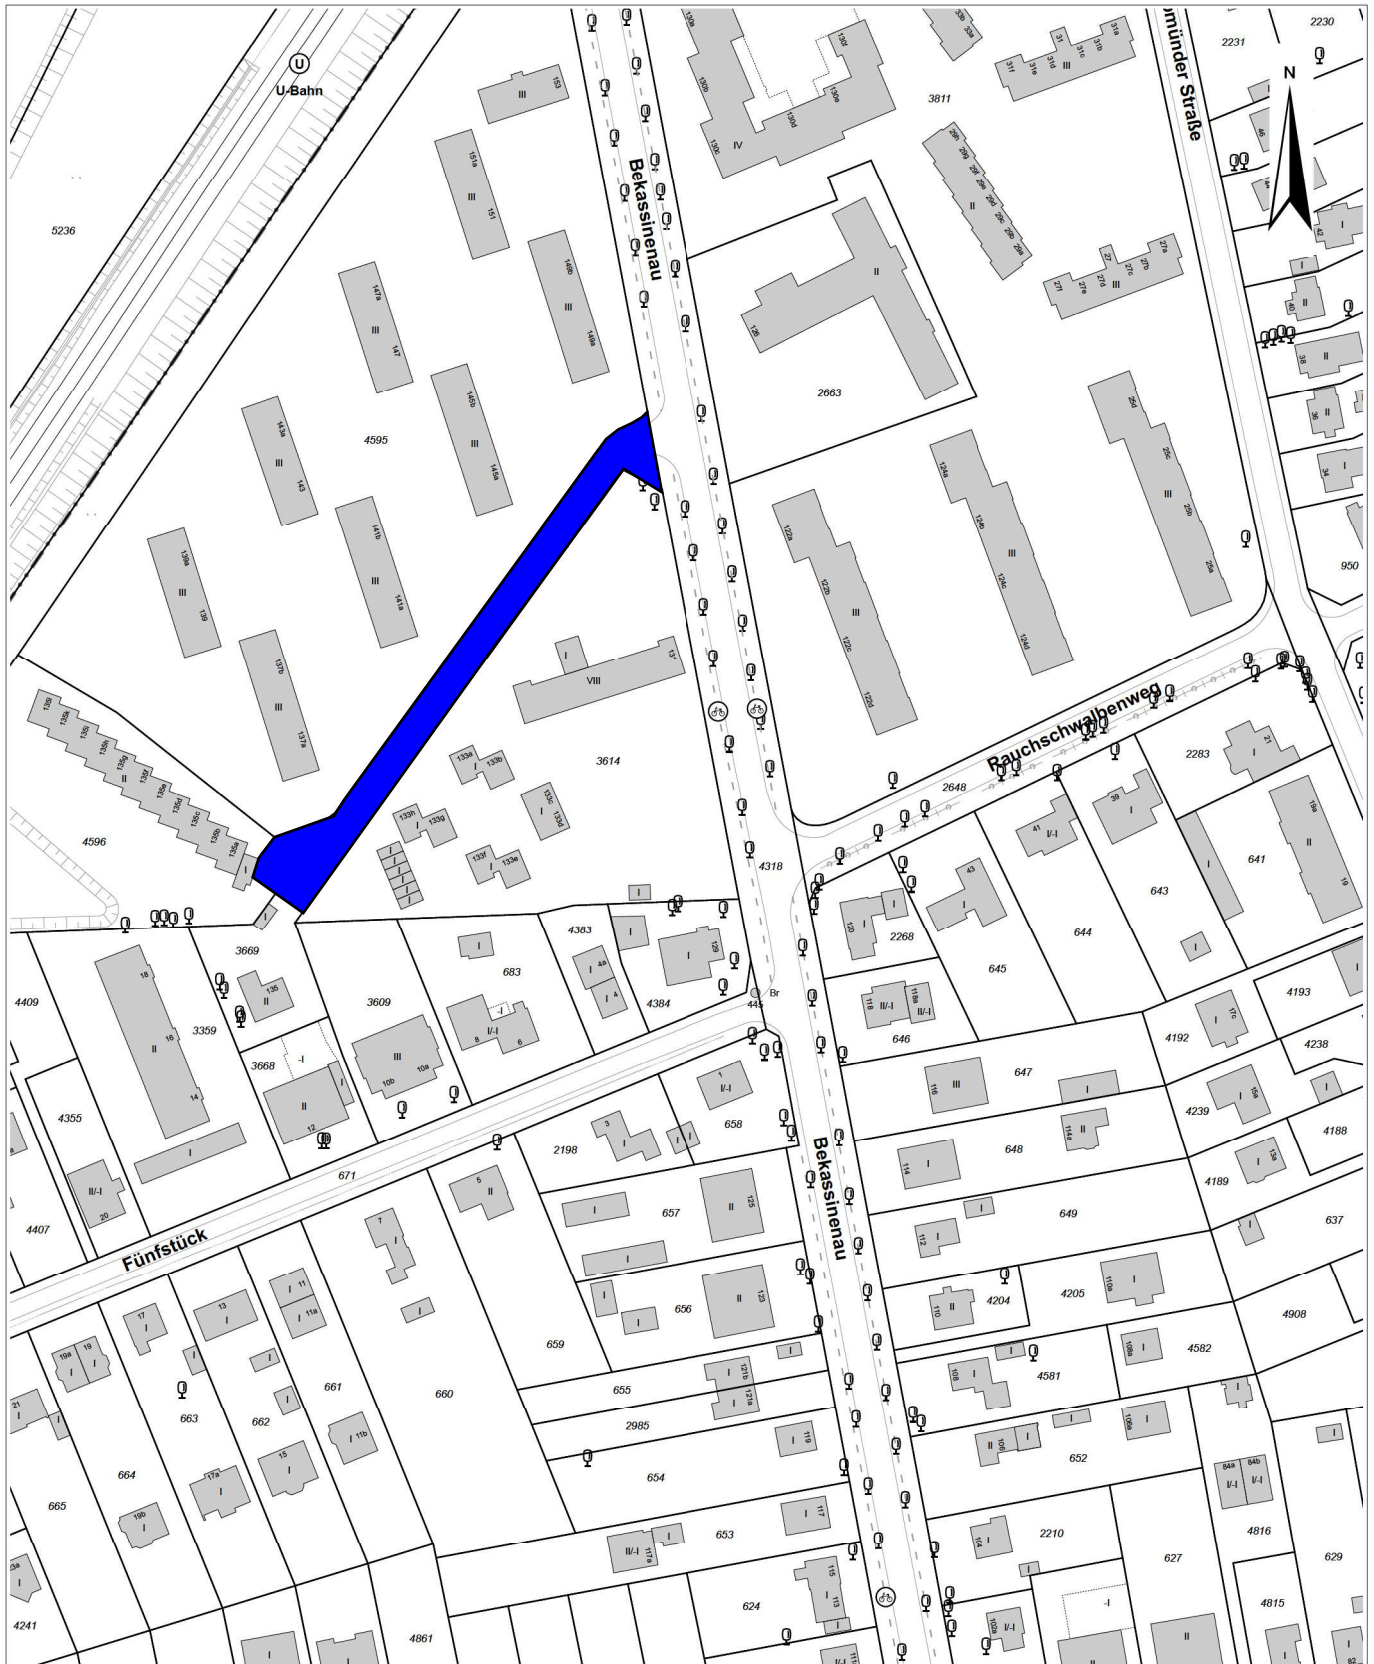

Stadtteil: Rahlstedt
Ortsteil: 526

Flurstück: 4318

Gemarkung: Oldenfelde



32574866

5941556

0 20 40 60 Meter