Wandserredder

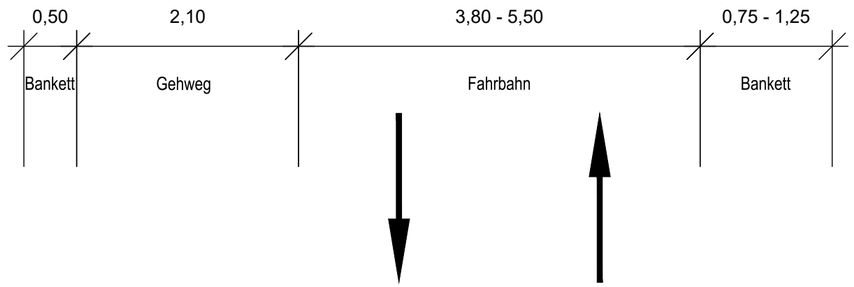

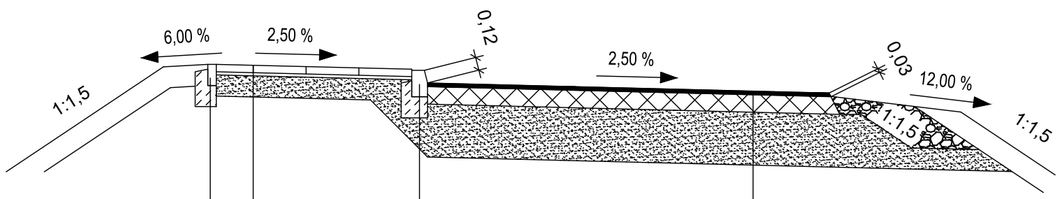

Beton-Tiefbord 8/20 cm
auf Betonfundament C12/15
mit Rückenstütze

Granithochbord 12/15/25 cm
auf Betonfundament C12/15
mit Rückenstütze

Oberbau gem. ReStra/RStO12
Tafel 6

7,0 cm	Platten aus Beton 50/50/7 cm, grau
3,0 cm	Bettung
20,0 cm	Frostschutzschicht
30,0 cm	Dicke des frostsicheren Oberbaus

Oberbau gem. ReStra/RStO12
Tafel 1, Bk 1,8

3,5 cm	Asphaltdeckschicht
16,5 cm	Asphalttragschicht
50,0 cm	Frostschutzschicht
70,0 cm	Dicke des frostsicheren Oberbau

Planverfasser:

Lomb Ingenieurgesellschaft mbH
Beratung - Planung - Bauleitung

Wendenstraße 279
D-20537 Hamburg
Telefon (040) 2482789-0
Fax (040) 2482789-29

Projekt-Nr.: HS 04/20		
	Datum:	Name:
Bearb.:	23.04.2021	[redacted]
Gez.:	23.04.2021	[redacted]
Gepr.:		

Index	Änderungen und Ergänzungen	Bearbeitet (Name)	Leitzeichen LSBG und Unterschrift	Datum
e				
d				
c				
b				
a				

Freie und Hansestadt Hamburg
Landesbetrieb Straßen, Brücken und Gewässer
Geschäftsbereich Konstruktive Ingenieurbauwerke
Fachbereich Entwurf K 2

LSBG Landesbetrieb Straßen, Brücken und Gewässer Hamburg

Baumaßnahme:

Bw.-Nr. 495 - Wandseredder
Grundinstandsetzung (Ersatzneubau)

Teilbaumaßnahme:

Verkehrsplanung

Planinhalt:

Regelquerschnitt

Zeichnungs-Nr.: 13104_495-3_K2_V_04_001_--_-

Maßstab: 1:50

Aufgestellt: K 2
Datum
Unterschrift

Geprüft: LK/TR
Datum
Unterschrift

Gesehen: LK
Datum
Unterschrift

P:\HS 20-04 GI BW Wandseredder\05 LPH 2\11 Autocad\Regelquerschnitte\13104_495-3_K2_V_04_001_--_-RQ.dwg Stand: 21.04.2022