

Bezirksamt Wandsbek

Eing.: 30. MRZ. 2022

Management des öffentlichen Raumes

Pa



POLIZEI
Hamburg

WIMR 21-06
WIMR 23
WIMR 232-C
WIMR G
WIBV G

PK382-StVB, Postfach 60 02 80, 22202 Hamburg

Bezirksamt
Hamburg Wandsbek - Tiefbauabteilung-
WIMR G -2-
Am Alten Posthaus 2
22041 Hamburg

Dienststelle

Straßenverkehrsbehörde
PK382-StVB
Scharbeutzer Straße 15
22147 Hamburg

Telefon

Fax

Sachbearbeiter

Datum 25.03.2022

Aktenzeichen 038/8V/0195181/2022

59/22-220422/11

STRASSENVERKEHRSBEHÖRDLICHE ANORDNUNG

Rahlstedter Kamp 20

1 Anordnung

Das PK382-StVB als zuständige Straßenverkehrsbehörde ordnet gemäß § 45 StVO aus Gründen der Sicherheit und Ordnung des Verkehrs für den

Rahlstedter Kamp 20

folgendes an:

Einrichtung eines personenbezogenen barrierefreien Parkstandes für einen Schwerbehinderten mit außergewöhnlicher Gehbehinderung

2 Durchzuführende Maßnahmen

Zur Realisierung der o.a. Anordnung sind folgende Maßnahmen erforderlich:

- Aufstellen eines VZ 314 StVO mit Zusatz-VZ 1044-11 StVO mit der Genehmigungsnummer: 11871/2021
- Markieren eines Parkstandes (2x6m) mit Rollstuhlfahrersymbol im Seitenstreifen

Nach Absprache mit der Antragstellerin ist eine bauliche Veränderung / Anpassung des barrierefreien Parkstandes nicht erforderlich.

3 Begründung

Der Antragsteller hat bei LBV TGM einen Antrag auf Einrichtung eines barrierefreien Parkstandes für eine schwerbehinderte Person gestellt.

Auf Privatgrund besteht keine Möglichkeit für die Einrichtung eines Stellplatzes, so dass öffentlicher Verkehrsraum in Anspruch genommen werden muss. Dem Antrag sollte entsprochen werden.

4 Anhörung

Die vorstehende Anordnung wird zur Anhörung übersandt. Einwände sind der anordnenden Dienststelle umgehend schriftlich mitzuteilen.

5 Ausführung

Bestehen aus Sicht des Straßenwegebausträgers keine Einwände, wird um Durchführung der Anordnung unter Beteiligung der anordnenden Dienststelle gebeten.

Die beigefügte Erledigungsmeldung ist der anordnenden Dienststelle nach Ausführung zu übersenden.

Anlage(n)
1 Verkehrszeichenplan

Verteiler

Ablage

*) W | KR 21 - 06 | 22.04.2022 :

Nach Abstimmung mit PK 38 wird nun
Umsetzung gemäß beigefügter Skizze und
Foto gebeten.

Bezirksamt Wandsbek
Management des öffentlichen Raumes
Straßenplanung
Am Alten Posthaus 2, 22041 Hamburg

Skizze zu Arb. Anordnung
Az.: 038/8V/0195181/2022

Rahlstedter Kamp



Piktogramm
drehen

Beh.

PP 

Fahrbahn

VZ 314-50 mit Zusatz-
VZ 1044-11 StVO mit
Genehmigungs-Nr. 11871/2021

Foto zu Stvb. Anordnung

Az.: 038/8v/0195181/2022

Platzogramm
Hilfsstuhlfahrer

Markierung

V2 314 + 22 1044-11

Rahlstecker Kamp 20





POLIZEI
Hamburg

W/MR 23
W/MR 232-0
W/MR G
W/STV G

PK382-StVB, Postfach 60 02 80, 22202 Hamburg

Bezirksamt
Hamburg Wandsbek
Management d. öffentl. Raumes, W/MR -G-
Am Alten Posthaus 2
22041 Hamburg

Dienststelle Straßenverkehrsbehörde
PK382-StVB
Scharbeutzer Straße 15
22147 Hamburg

Telefon
Fax
Sachbearbeiterin |

Datum 07.04.2022
Aktenzeichen 038/8V/0226377/2022

55/22-21.04.22

STRASSENVERKEHRSBEHÖRDLICHE ANORDNUNG

Altenhagener Weg ggü. Nr. 2a/ Einmündung Am Knill

1 Anordnung

Das PK382-StVB als zuständige Straßenverkehrsbehörde ordnet gemäß § 45 StVO aus Gründen der Sicherheit und Ordnung des Verkehrs für den

Altenhagener Weg ggü. Nr. 2a/ Einmündung Am Knill

folgendes an:

Anbringen eines VZ 267 StVO mit Zusatz 1022-10 auf der linken Seite der Einmündung Altenhagener Weg/Am Knill am dortigen Lichtmast

2 Durchzuführende Maßnahmen

Zur Realisierung der o.a. Anordnung sind folgende Maßnahmen erforderlich:

Anbringen eines VZ 267 StVO mit Zusatz 1022-10 StVO am vorhandenen Lichtmast

3 Begründung

In der Einmündung Am Knill/Altenhagener Weg befindet sich lediglich ein VZ 267 mit Zusatz 1022-10 im Altenhagener Weg auf der rechten Seite in ca. 5 m Entfernung vom Einmündungsbereich. Dadurch ist das VZ von nach rechts einbiegenden Fahrzeugführern aus der Straße Am Knill in den Altenhagener Weg schwer zu erkennen, so dass die Einbahnstraße immer wieder in die falsche Richtung befahren wird und es zu Gefahrensituationen insbesondere im Kurvenbereich kommt. Aus diesem Grund ist ein weiteres VZ 267 mit Zusatz 1022-10 StVO auf der gegenüberliegenden Straßenseite erforderlich.

4 Anhörung

Die vorstehende Anordnung wird zur Anhörung übersandt. Einwände sind der anordnenden Dienststelle umgehend schriftlich mitzuteilen.

5 Ausführung

Bestehen aus Sicht des Straßenwegebausträgers keine Einwände, wird um Durchführung der Anordnung unter Beteiligung der anordnenden Dienststelle gebeten.


Die beigelegte Erledigungsmeldung ist der anordnenden Dienststelle nach Ausführung zu übersenden.

Anlage(n)

1 Verkehrszeichenplan

Altenhagener Weg ggü. 2a/Ecke Am Knill, Az.: 038/8V/0226377/2022

Anbringen eines VZ 267 + ZZ 1022-10 am Lichtmast ggü. Nr. 2a

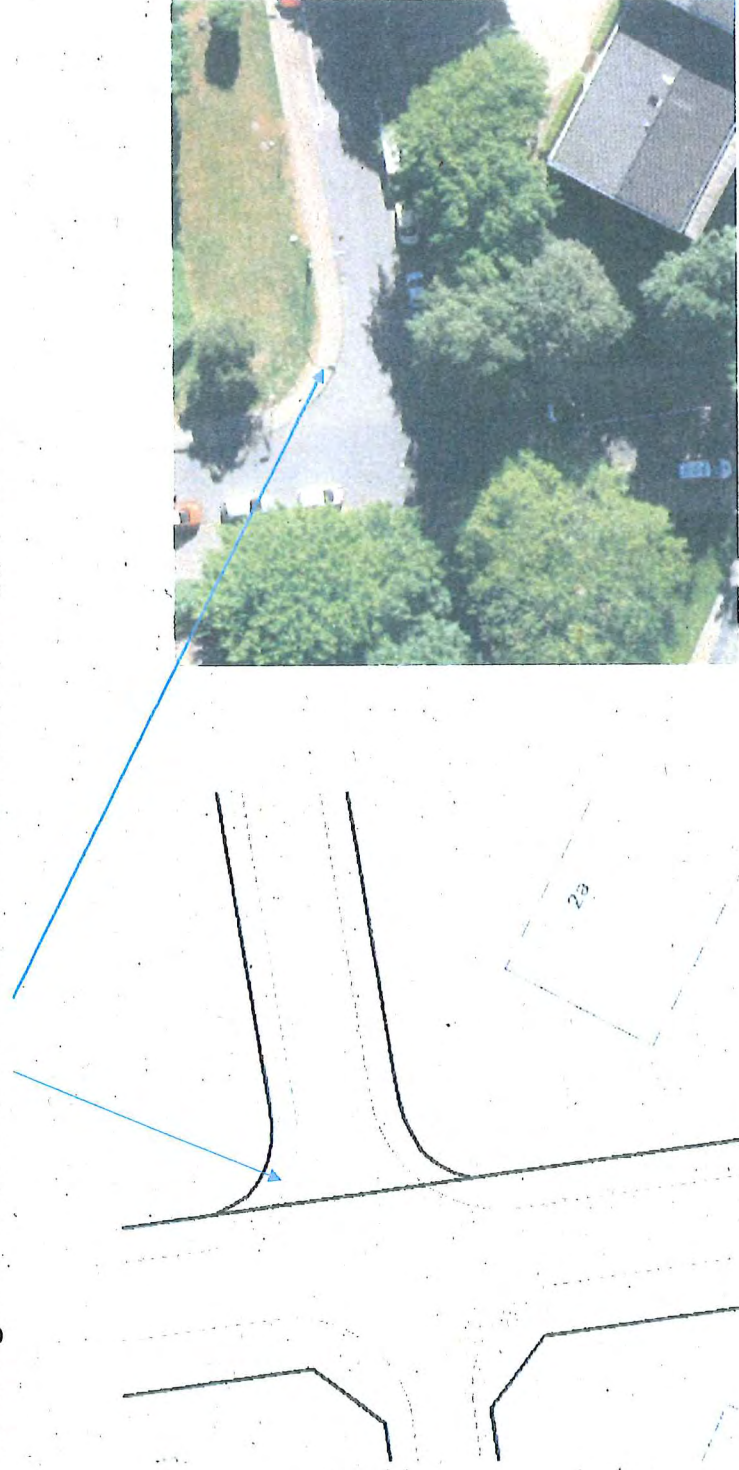

Pa



POLIZEI
Hamburg

W/MR 23
W/MR 232-1
W/MR G

PK382-PuV, Postfach 00 02 80, 22202 Hamburg

Firma
Hamburg Wandsbek
Management d. öffentlichen Raumes, MR-G-
Am Alten Posthaus 2
22041 Hamburg

Dienststelle **PK382-PuV**
Scharbeutzer Straße 15
22147 Hamburg
W/TSV G

Telefon
Fax
Sachbearbeiter

Datum 12.04.2022
Aktenzeichen **038/8V/0237235/2022**

58/22-21.04.22

STRASSENVERKEHRSBEHÖRDLICHE ANORDNUNG

**Timmendorfer Straße zwischen Timmendorfer Stieg (westliche Einfahrt) und Carlssonweg
Wegordnung**

1 Anordnung

Das PK382-PuV als zuständige Straßenverkehrsbehörde ordnet gemäß § 45 StVO aus Gründen der Sicherheit und Ordnung des Verkehrs für die

Timmendorfer Straße zwischen Timmendorfer Stieg (westliche Einfahrt) und Carlssonweg

folgendes an:

Wegordnung des eingeschränkten Haltverbots in der Timmendorfer Straße zwischen Timmendorfer Stieg (westliche Einfahrt) und Carlssonweg.

2 Durchzuführende Maßnahmen

Zur Realisierung der o.a. Anordnung sind folgende Maßnahmen erforderlich:

- Abbau der vorhandenen Verkehrszeichen 286

3 Begründung

Die Timmendorfer Straße ist eine Tempo 30 Zone. Die Fahrbahnbreite beträgt 5m. Zu Zeit der Anordnung befand sich dort ein Kasernengelände. Mittlerweile ist dort ein Wohngebiet entstanden. Aufgrund dieser veränderten Verkehrssituation ist die Erforderlichkeit eines eingeschränkten Haltverbotes entfallen.

4 Anhörung

Die vorstehende Anordnung wird zur Anhörung übersandt. Einwände sind der anordnenden Dienststelle umgehend schriftlich mitzuteilen.

5 Ausführung

Bestehen aus Sicht des Straßenwegebausträgers keine Einwände, wird um Durchführung der Anordnung unter Beteiligung der anordnenden Dienststelle gebeten.

Die beigefügte Erledigungsmeldung ist der anordnenden Dienststelle nach Ausführung zu übersenden.

Anlage(n)

1 Verkehrszeichenplan

Verteiler

Ablage

Carlsönweg

Carlsönweg

Timmendorfer Str.



Bollenhagener Str. Bollenhagener Str.

Timmendorfer Str.



Timmendorfer Str.

Timmendorfer Steg

BusyGifts UG
(haftungsbeschränkt)

Timmendorfer Str.

Timmendorfer Steg



Timmendorfer Str.



MatheGasse



POLIZEI
Hamburg

W/MR 21-06
W/MR 23
W/MR 252-0

PK382-StVB, Postfach 60 02 80, 22202 Hamburg

Dienststelle

Straßenverkehrsbehörde
PK382-StVB
Scharbeutzer Straße 15
22147 Hamburg

W/MR G
W/IRV G

Bezirksamt
Hamburg Wandsbek
Management d. öffentl. Raumes, W/MR -G-
Am Alten Posthaus 2
22041 Hamburg

Telefon

Fax

Sachbearbeiterin

Datum 09.05.2022

Aktenzeichen 038/8V/0299705/2022

77122-M.05.22/10

STRASSENVERKEHRSBEHÖRDLICHE ANORDNUNG

Hermann-Balk-Straße ggü. Nr. 73

Aufstellen v. VZ 283-10 und 283-20 StVO mit ZZ "werktags 7 - 17"

1 Anordnung

Das PK382-StVB als zuständige Straßenverkehrsbehörde ordnet gemäß § 45 StVO aus Gründen der Sicherheit und Ordnung des Verkehrs für die

Hermann-Balk-Straße ggü. Nr. 73

folgendes an:

Die Verkehrszeichen VZ 283-10 und 283-20 StVO mit den Zusatzzeichen „werktags 7 – 17 Uhr“ in der Hermann-Balk-Straße gegenüber Nr. 73 werden gemäß Lageplan v. 05.05.2022 (MR Straßenplanung) angeordnet.

2 Durchzuführende Maßnahmen

Zur Realisierung der o.a. Anordnung sind folgende Maßnahmen erforderlich:

Aufstellung der VZ 283-10 und 283-20 StVO mit den Zusatzzeichen „werktags 7 – 17 Uhr“ gem. Lageplan

3 Begründung

Um ein Vorbeifahren insbesondere des ÖPNV am Kran-LKW während der Entleerungsarbeiten der Depotcontainer zu gewährleisten, ist ein Haltverbot ggü. des neu eingerichteten DC-Standplatzes erforderlich geworden.

4 Anhörung

Die vorstehende Anordnung wird zur Anhörung übersandt. Einwände sind der anordnenden Dienststelle umgehend schriftlich mitzuteilen.


5 Ausführung

Bestehen aus Sicht des Straßenwegebausträgers keine Einwände, wird um Durchführung der Anordnung unter Beteiligung der anordnenden Dienststelle gebeten.

Die beigelegte Erledigungsmeldung ist der anordnenden Dienststelle nach Ausführung zu übersenden.

Anlage(n)

1 Verkehrszeichenplan

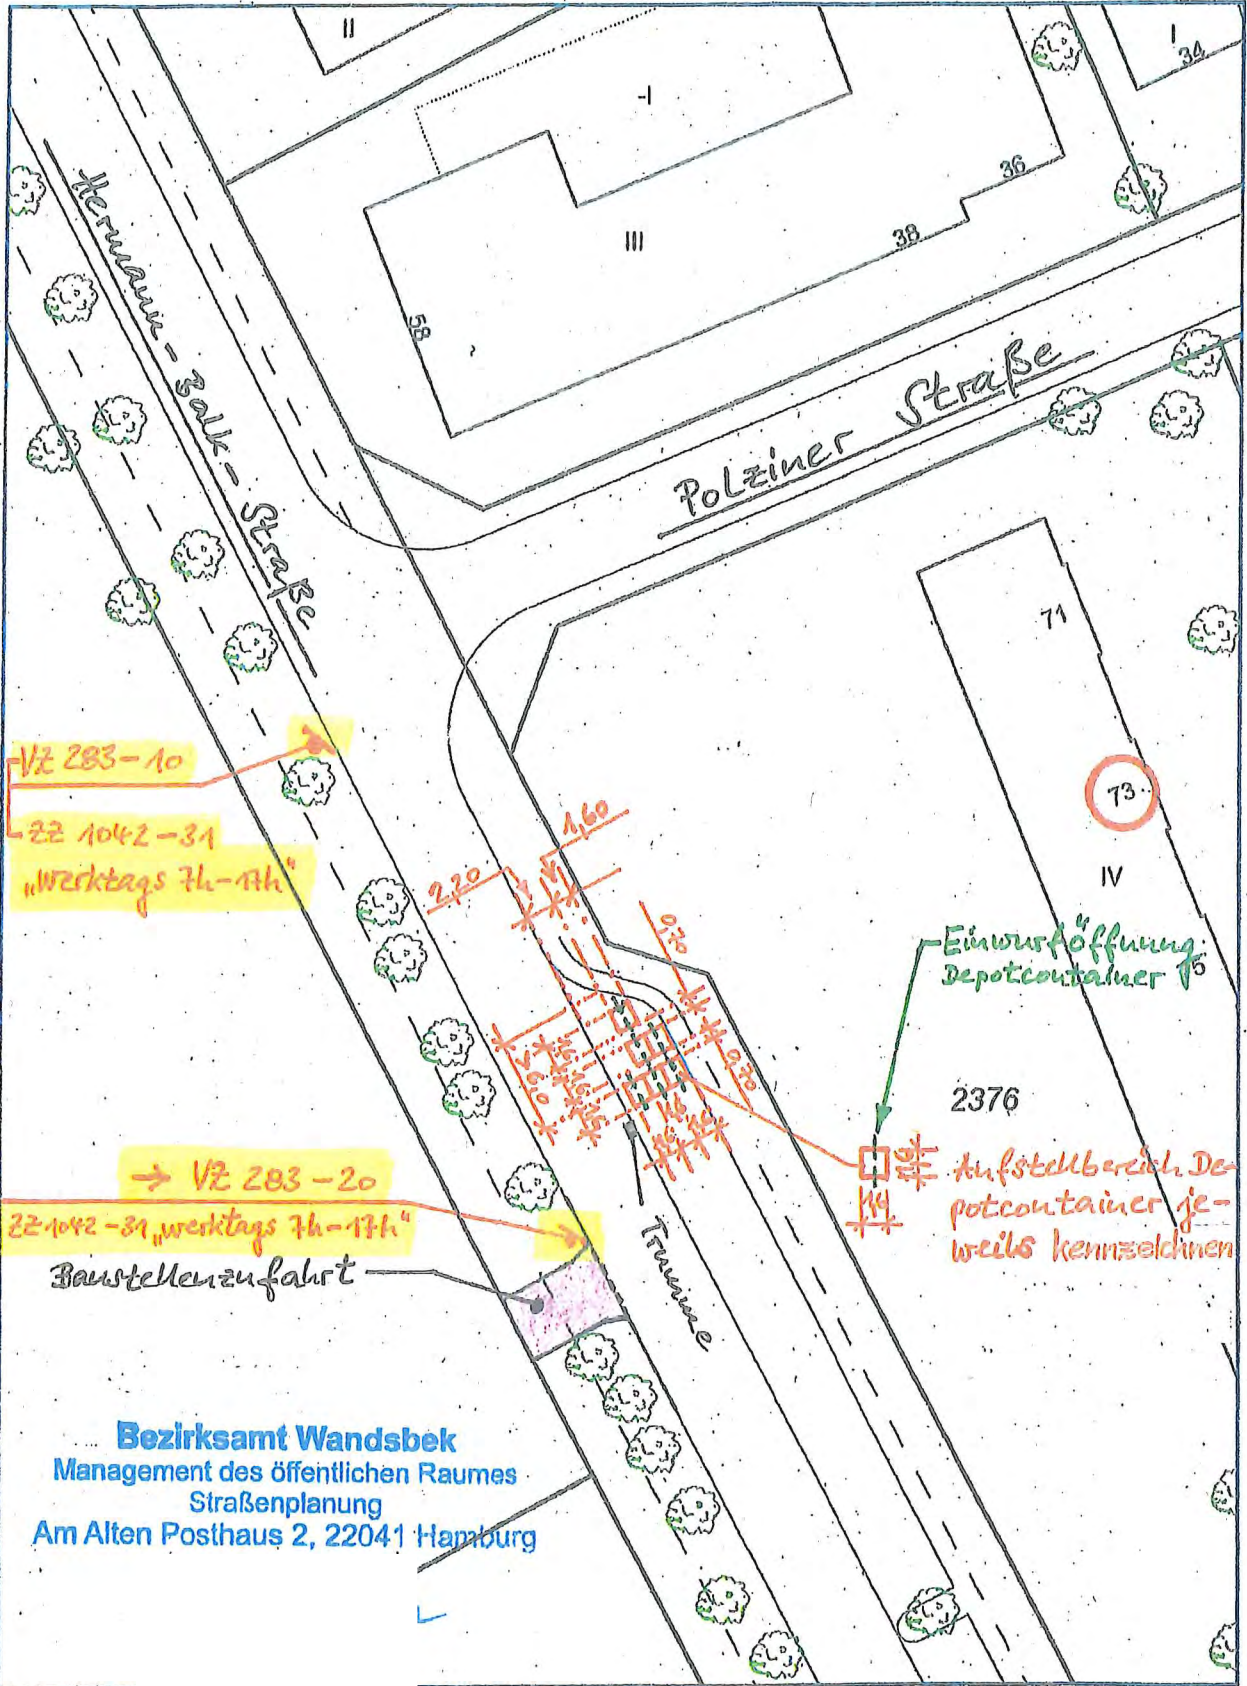

Bezirksamt Wandsbek
 Management des öffentlichen Raumes
 Straßenplanung
 Am Alten Posthaus 2, 22041 Hamburg



Herausgeber:
 Freie und Hansestadt Hamburg
 Landesbetrieb Geoinformation und Vermessung

1:500



POLIZEI
Hamburg

W 1112 23
W 1112 232-1
W 1112 G
W 1112 G

PK382-PuV, Postfach 60 02 80, 22202 Hamburg

Bezirksamt
Hamburg Wandsbek
MR 21
Am Alten Posthaus 2
22041 Hamburg

Dienststelle Straßenverkehrsbehörde
PK382-PuV
Scharbeutzer Straße 15
22147 Hamburg
Telefon
Fax
Sachbearbeiter

Datum 06.05.2022
Aktenzeichen 038/8V/0294314/2022

75/22 - M.05.22/10

STRASSENVERKEHRSBEHÖRDLICHE ANORDNUNG

Alte Berner Straße 36

1 Anordnung

Das PK382-PuV als zuständige Straßenverkehrsbehörde ordnet gemäß § 45 StVO aus Gründen der Sicherheit und Ordnung des Verkehrs für die

Alte Berner Straße 36

folgendes an:

Austausch des dort installierten VZ 357 gegen das VZ 357-50 (Sackgasse mit Fußgänger und Radfahrer).

2 Durchzuführende Maßnahmen

Zur Realisierung der o.a. Anordnung sind folgende Maßnahmen erforderlich:

Siehe Punkt 1.

3 Begründung

Das VZ 357-50 signalisiert Fußgängern und Radfahrern die Durchlässigkeit einer Sackgasse. Dieses ist beim VZ 357 nicht gegeben. Fußgänger und Radfahrer vermeiden hierdurch eventuelle Umwege.

4 Anhörung

Die vorstehende Anordnung wird zur Anhörung übersandt. Einwände sind der anordnenden Dienststelle umgehend schriftlich mitzuteilen.

5 Ausführung

Bestehen aus Sicht des Straßenwegebausträgers keine Einwände; wird um Durchführung der Anordnung unter Beteiligung der anordnenden Dienststelle gebeten.

Die beigefügte Erledigungsmeldung ist der anordnenden Dienststelle nach Ausführung zu übersenden.

Anlage(n)

1 Verkehrszeichenplan

Verteiler

Ablage

Eing. 13. MAI 2022

Management des öffentlichen Raumes



POLIZEI
Hamburg

W/MR 23
W/MR 232-0
W/MR G
W/ISV G

PK382-StVB, Postfach 60 02 80, 22202 Hamburg

Dienststelle

PK382-StVB

Scharbeutzer Straße 15

22147 Hamburg

Bezirksamt
Hamburg Wandsbek
Management d. öffentl. Raumes, W/MR.-G-
Am Alten Posthaus 2
22041 Hamburg

Telefon

Fax

Sachbearbeiterin

Datum 09.05.2022

Aktenzeichen 038/8V/0255976/2022

79122-1305.22

STRASSENVERKEHRSBEHÖRDLICHE ANORDNUNG

Rauchschwalbenweg zw. Stolpmünder Straße und Bekassinenu
Wegordnung halbachtiges Gehwegparken

1. Anordnung

Das PK382-StVB als zuständige Straßenverkehrsbehörde ordnet gemäß § 45 StVO aus Gründen der Sicherheit und Ordnung des Verkehrs für den

Rauchschwalbenweg zw. Stolpmünder Straße und Bekassinenu

folgendes an:

Wegordnung des Verkehrszeichen 315-56 StVO im Rauchschwalbenweg ggü. 43
zwischen Stolpmünder Straße und Bekassinenu

2. Durchzuführende Maßnahmen

Zur Realisierung der o.a. Anordnung sind folgende Maßnahmen erforderlich:

Abbau des VZ 315-56 StVO ggü. Nr. 43 und entfernen der weißen Parkmarkierungen auf der Fahrbahn und dem Gehweg

3. Begründung

Das halbachtige Parken auf dem Gehweg engt diesen auf teilweise weniger als 1 m ein.
Das Parken auf der Fahrbahn ist aufgrund der ausreichenden Fahrbahnbreite von 6 m möglich und in einer 30 km/h-Zone auch gewünscht. Dadurch steht der Gehweg in seiner gesamten Breite dem Fußverkehr wieder zur Verfügung.

4. Anhörung

Die vorstehende Anordnung wird zur Anhörung übersandt. Einwände sind der anordnenden Dienststelle umgehend schriftlich mitzuteilen.

5. Ausführung

Bestehen aus Sicht des Straßenwegebausträgers keine Einwände, wird um Durchführung der Anordnung unter Beteiligung der anordnenden Dienststelle gebeten.

Die beigelegte Erledigungsmeldung ist der anordnenden Dienststelle nach Ausführung zu übersenden.

Anlage(n)

1 Verkehrszeichenplan