


**Bebauungsplan-Entwurf Wilstorf 44**  
**Festsetzungen**


 Grenze des räumlichen Geltungsbereichs des Bebauungsplans

**Hinweise**

Maßgebend ist die Baunutzungsverordnung in der Fassung vom 21. November 2017 (BGBl. I S. 3786), die durch Artikel 2 des Gesetzes vom 26. April 2022 (BGBl. I S. 674, 677) geändert worden ist. Längenmaße und Höhenangaben in Metern. Der Kartenausschnitt (ALKIS®) entspricht für den Geltungsbereich des Bebauungsplans dem Stand vom Mai 2022.

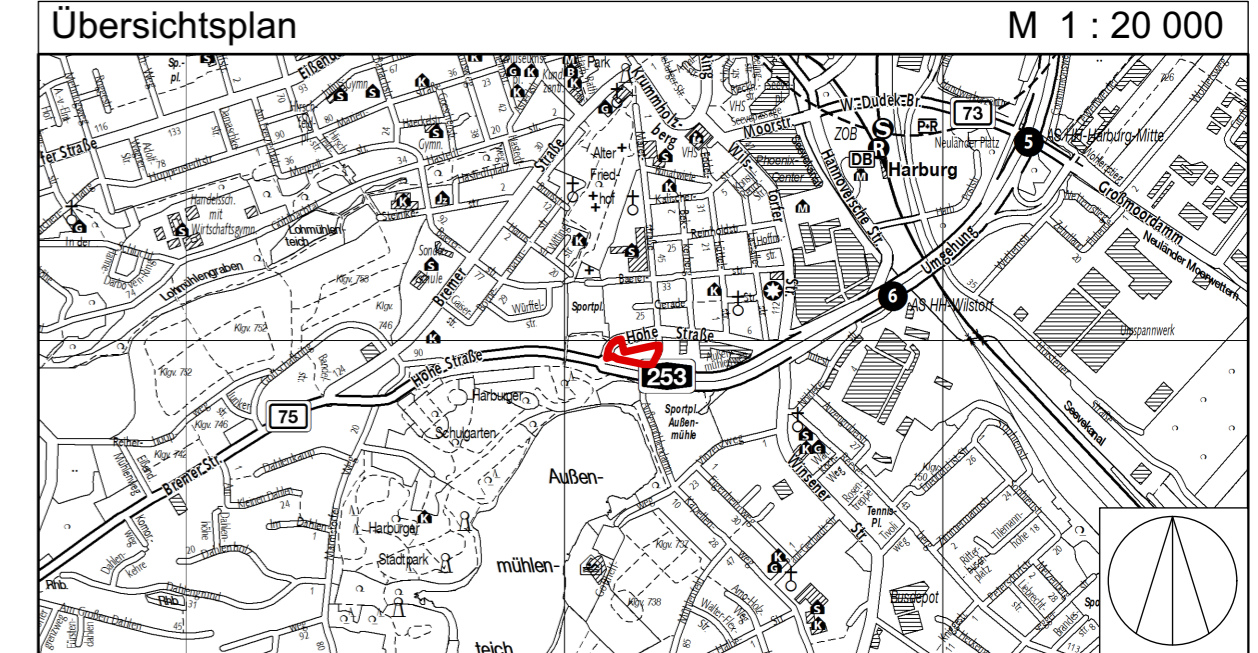

**FREIE UND HANSESTADT HAMBURG**



**Bebauungsplan - Entwurf**  
**Wilstorf 44**

Stand: Einleitungsbeschluss

Bezirk Harburg

Maßstab 1 : 1000 (im Original)

Ortsteil 705

