


Layout: ÜP\_5000  
 Plotdatum: 29.08.2019  
 Dateiname: 1232A02\_ÜP01.dwg  
 Speicherort: H:\Projekte\1200-1299\1232-Papenstraße\1232A02-Conventsstraße.CAD

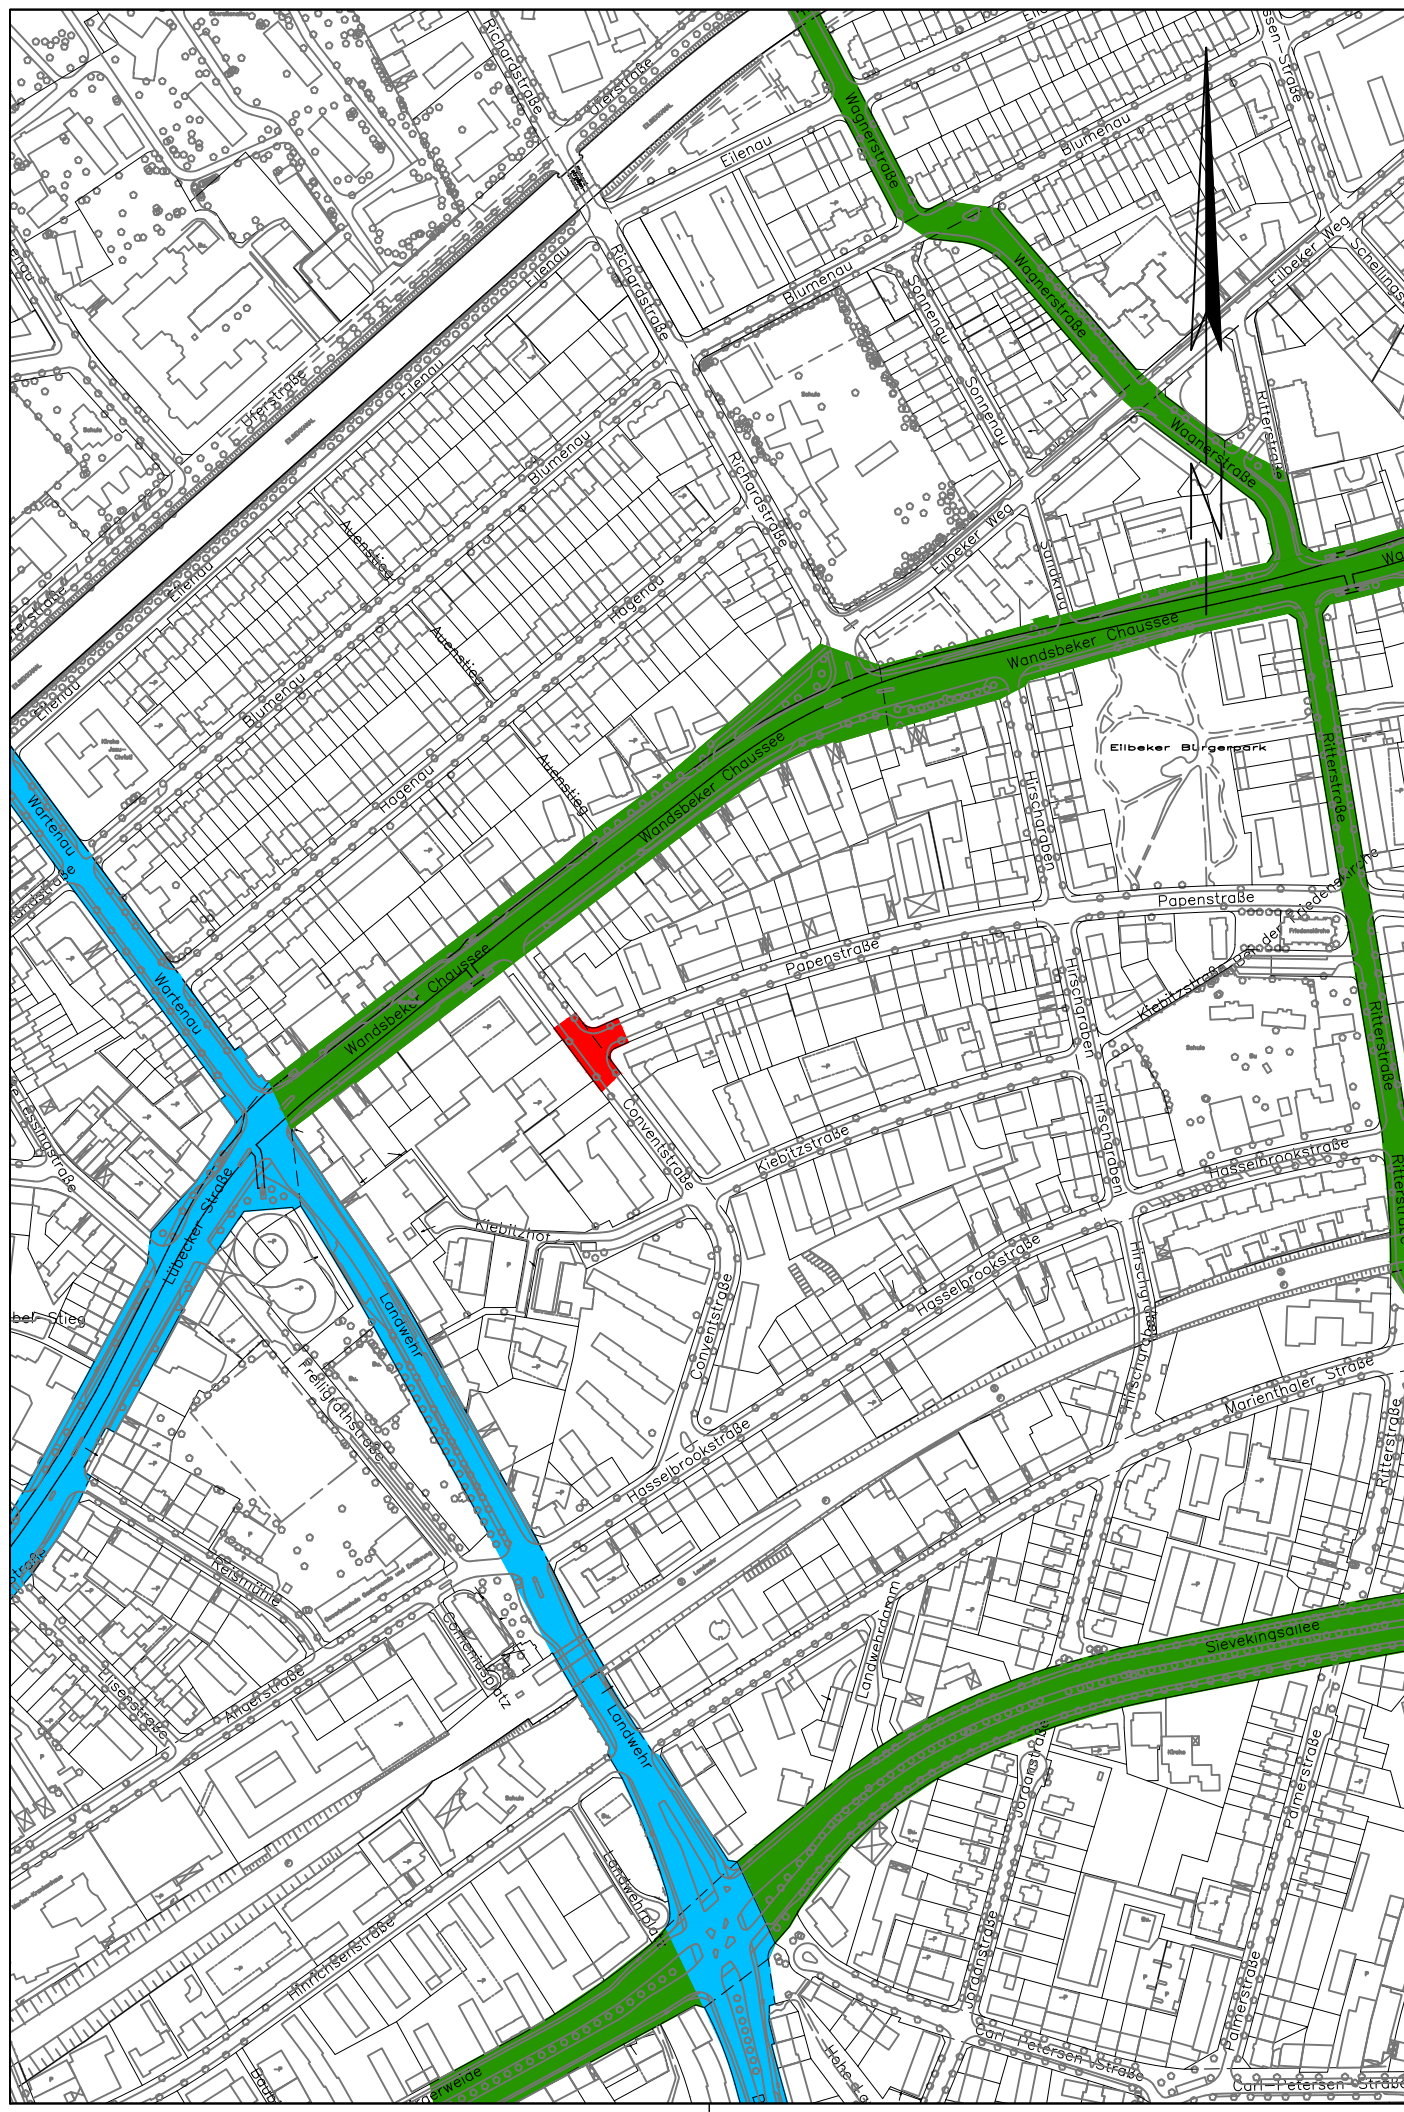

# Ingenieurpartnerschaft Diercks Schröder Beratende Ingenieure für Bauwesen



Osterbekstraße 90a 22083 Hamburg Tel 040/65 79 62-90 Fax 040/65 79 62-96 info@ids-hh.de

## Legende

- Baustrecke
- Bundesstraßen
- Hauptverkehrsstraßen

Index	Änderungen und Ergänzungen	Bearbeitet (Name)	Leit- / Kurzzeichen und Unterschrift	Datum

Bedarfssträger: **Freie und Hansestadt Hamburg**  
 Bezirksamt Wandsbek  
 Dezernat Wirtschaft, Bauen und Umwelt  
 Fachamt Management des öffentlichen Raumes  
 Fachbereich Straßen

Realisierungsträger: **Freie und Hansestadt Hamburg**  
 Bezirksamt Wandsbek  
 Dezernat Wirtschaft, Bauen und Umwelt  
 Fachamt Management des öffentlichen Raumes  
 Fachbereich Straßen

Baumaßnahme: Neu-, Um- und Ausbau von Straßen		Datum: .....
Teilbaumaßnahme: Umbau Knoten Papenstraße/Conventstraße		Bearbeitet: .....
Planinhalt: <b>Übersichtsplan</b>		Unterschrift, Projektleiter / Sachbearbeiter
Zeichnung Nr: 19-036-Ü	Maßstab: 1 : 5.000	Datum: .....
Datum: .....	Geprüft: .....	Fachtechnisch geprüft: .....
Unterschrift, Technische Aufsicht		Unterschrift, Abschnittsleiter
		Datum: .....
		Aufgestellt: .....
		Unterschrift, Abteilungsleiter
		Datum: .....
		Freigegeben: .....
		Unterschrift, Fachamtsleiter